

宗地图

单位: m.m<sup>2</sup>


土地权利人: 湖北大冶湖高新技术产业投资有限公司

宗地面积: 21772.00M<sup>2</sup>

宗地代码:

地籍图号: 3337.00-591.50

复印件与原件一致再次复印无效  
大冶市不动产登记中心档案室

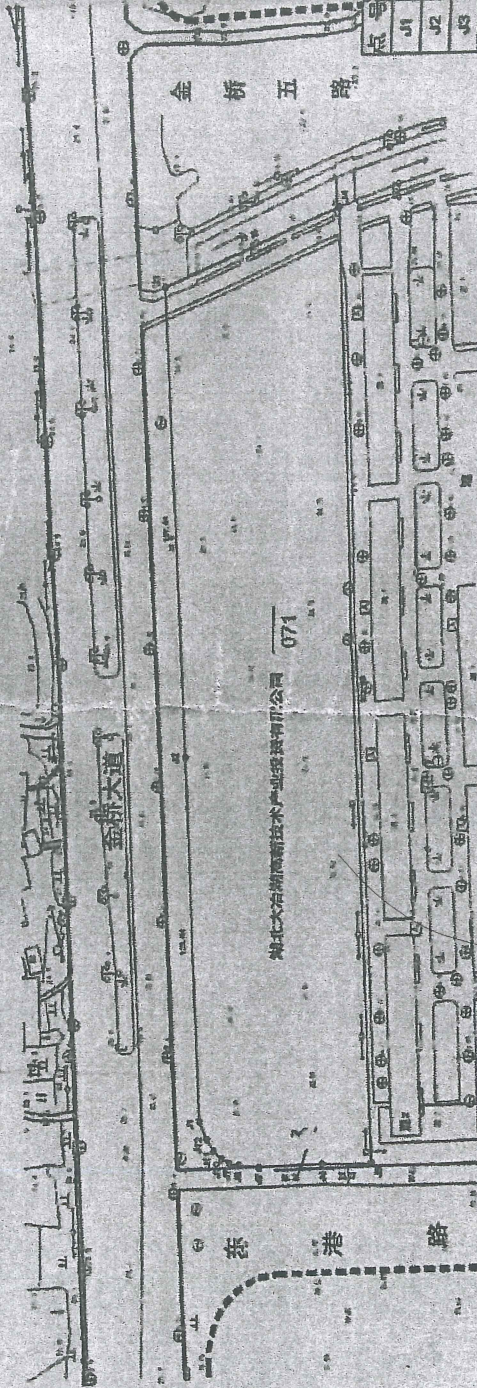

界址点坐标表

点号	X	Y	边长
J1	3337907.079	591379.227	125.54
J2	3337912.840	591504.634	189.44
J3	3337920.221	591664.103	78.32
J4	3337851.245	591689.015	323.90
J5	3337856.541	591565.489	20.07
J6	3337856.609	591365.029	24.22
J7	3337882.798	591363.686	8.16
J8	3337690.958	591364.193	3.88
J9	3337884.767	591364.797	2.33
J10	3337997.825	591366.122	4.20
J11	3337901.066	591368.946	5.14
J12	3337904.143	591372.057	6.82
J1	3337907.079	591379.227	
S=21772.00 平方米 系92.46800E			

黄石市城和测绘有限公司  
出图专用章

宗地图日期: 2017年1月17日  
审核日期: 2017年1月17日  
1980西安坐标系

1:2000

绘图员: 汪杰  
审核员: 李卫国