


块石挡土墙剖面图 1:50

说明：挡土墙总长：147.4m

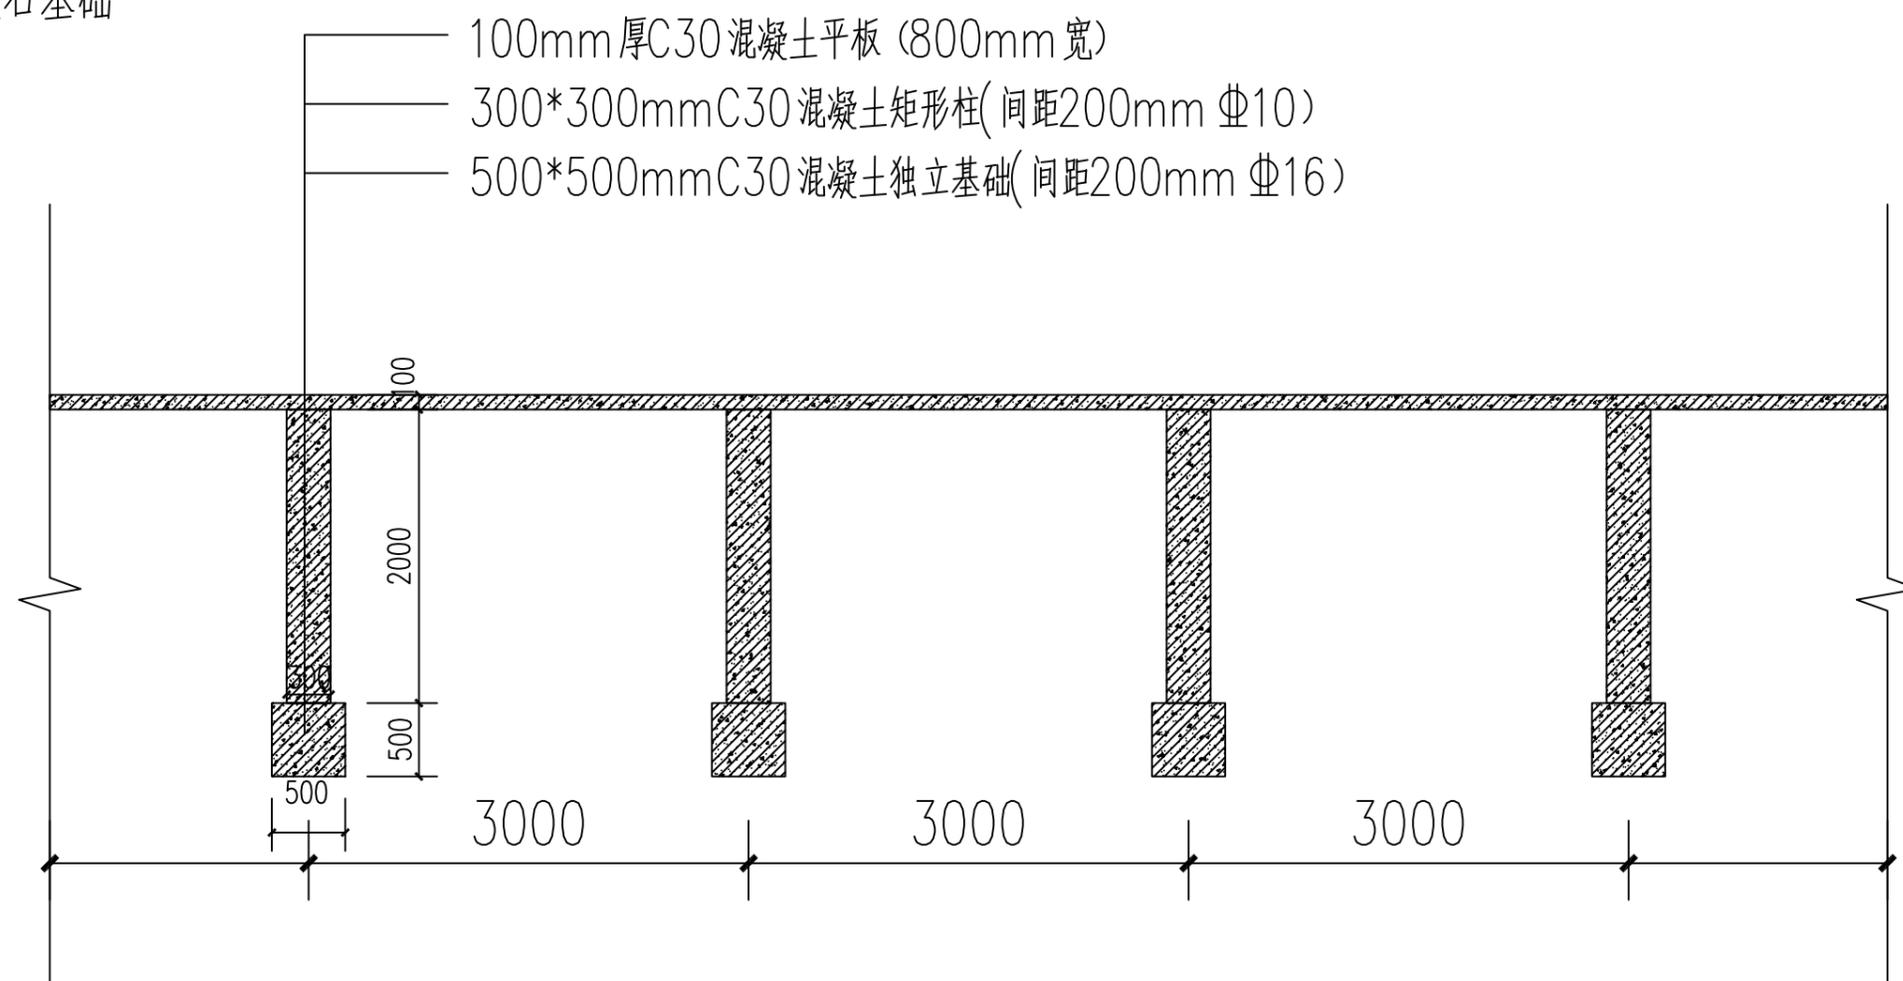

洗衣台剖面图 1:50

说明：洗衣台总长：147.4m

其他说明：

- 1、电线杆移位：2根
- 2、清除地被植物：40.2*33.5=1346.7m²
- 3、挖一般土方：40.2*33.5*2=2693.4m³
- 4、土方外运：40.2*33.5*2=2693.4m³
- 5、新建青石栏杆：33.5m

工程名称	大冶市金山店镇仙山村土桥黄湾门口塘(上塘)改造工程