


大冶市江添受桥头至细陈贵桥头两边大港健康步道绿化工程示意图 1:100

序号	图列	名称	胸径	数量	单位	备注
1		银杏	9-10cm	1103	株	全冠, 不偏冠 姿态优美

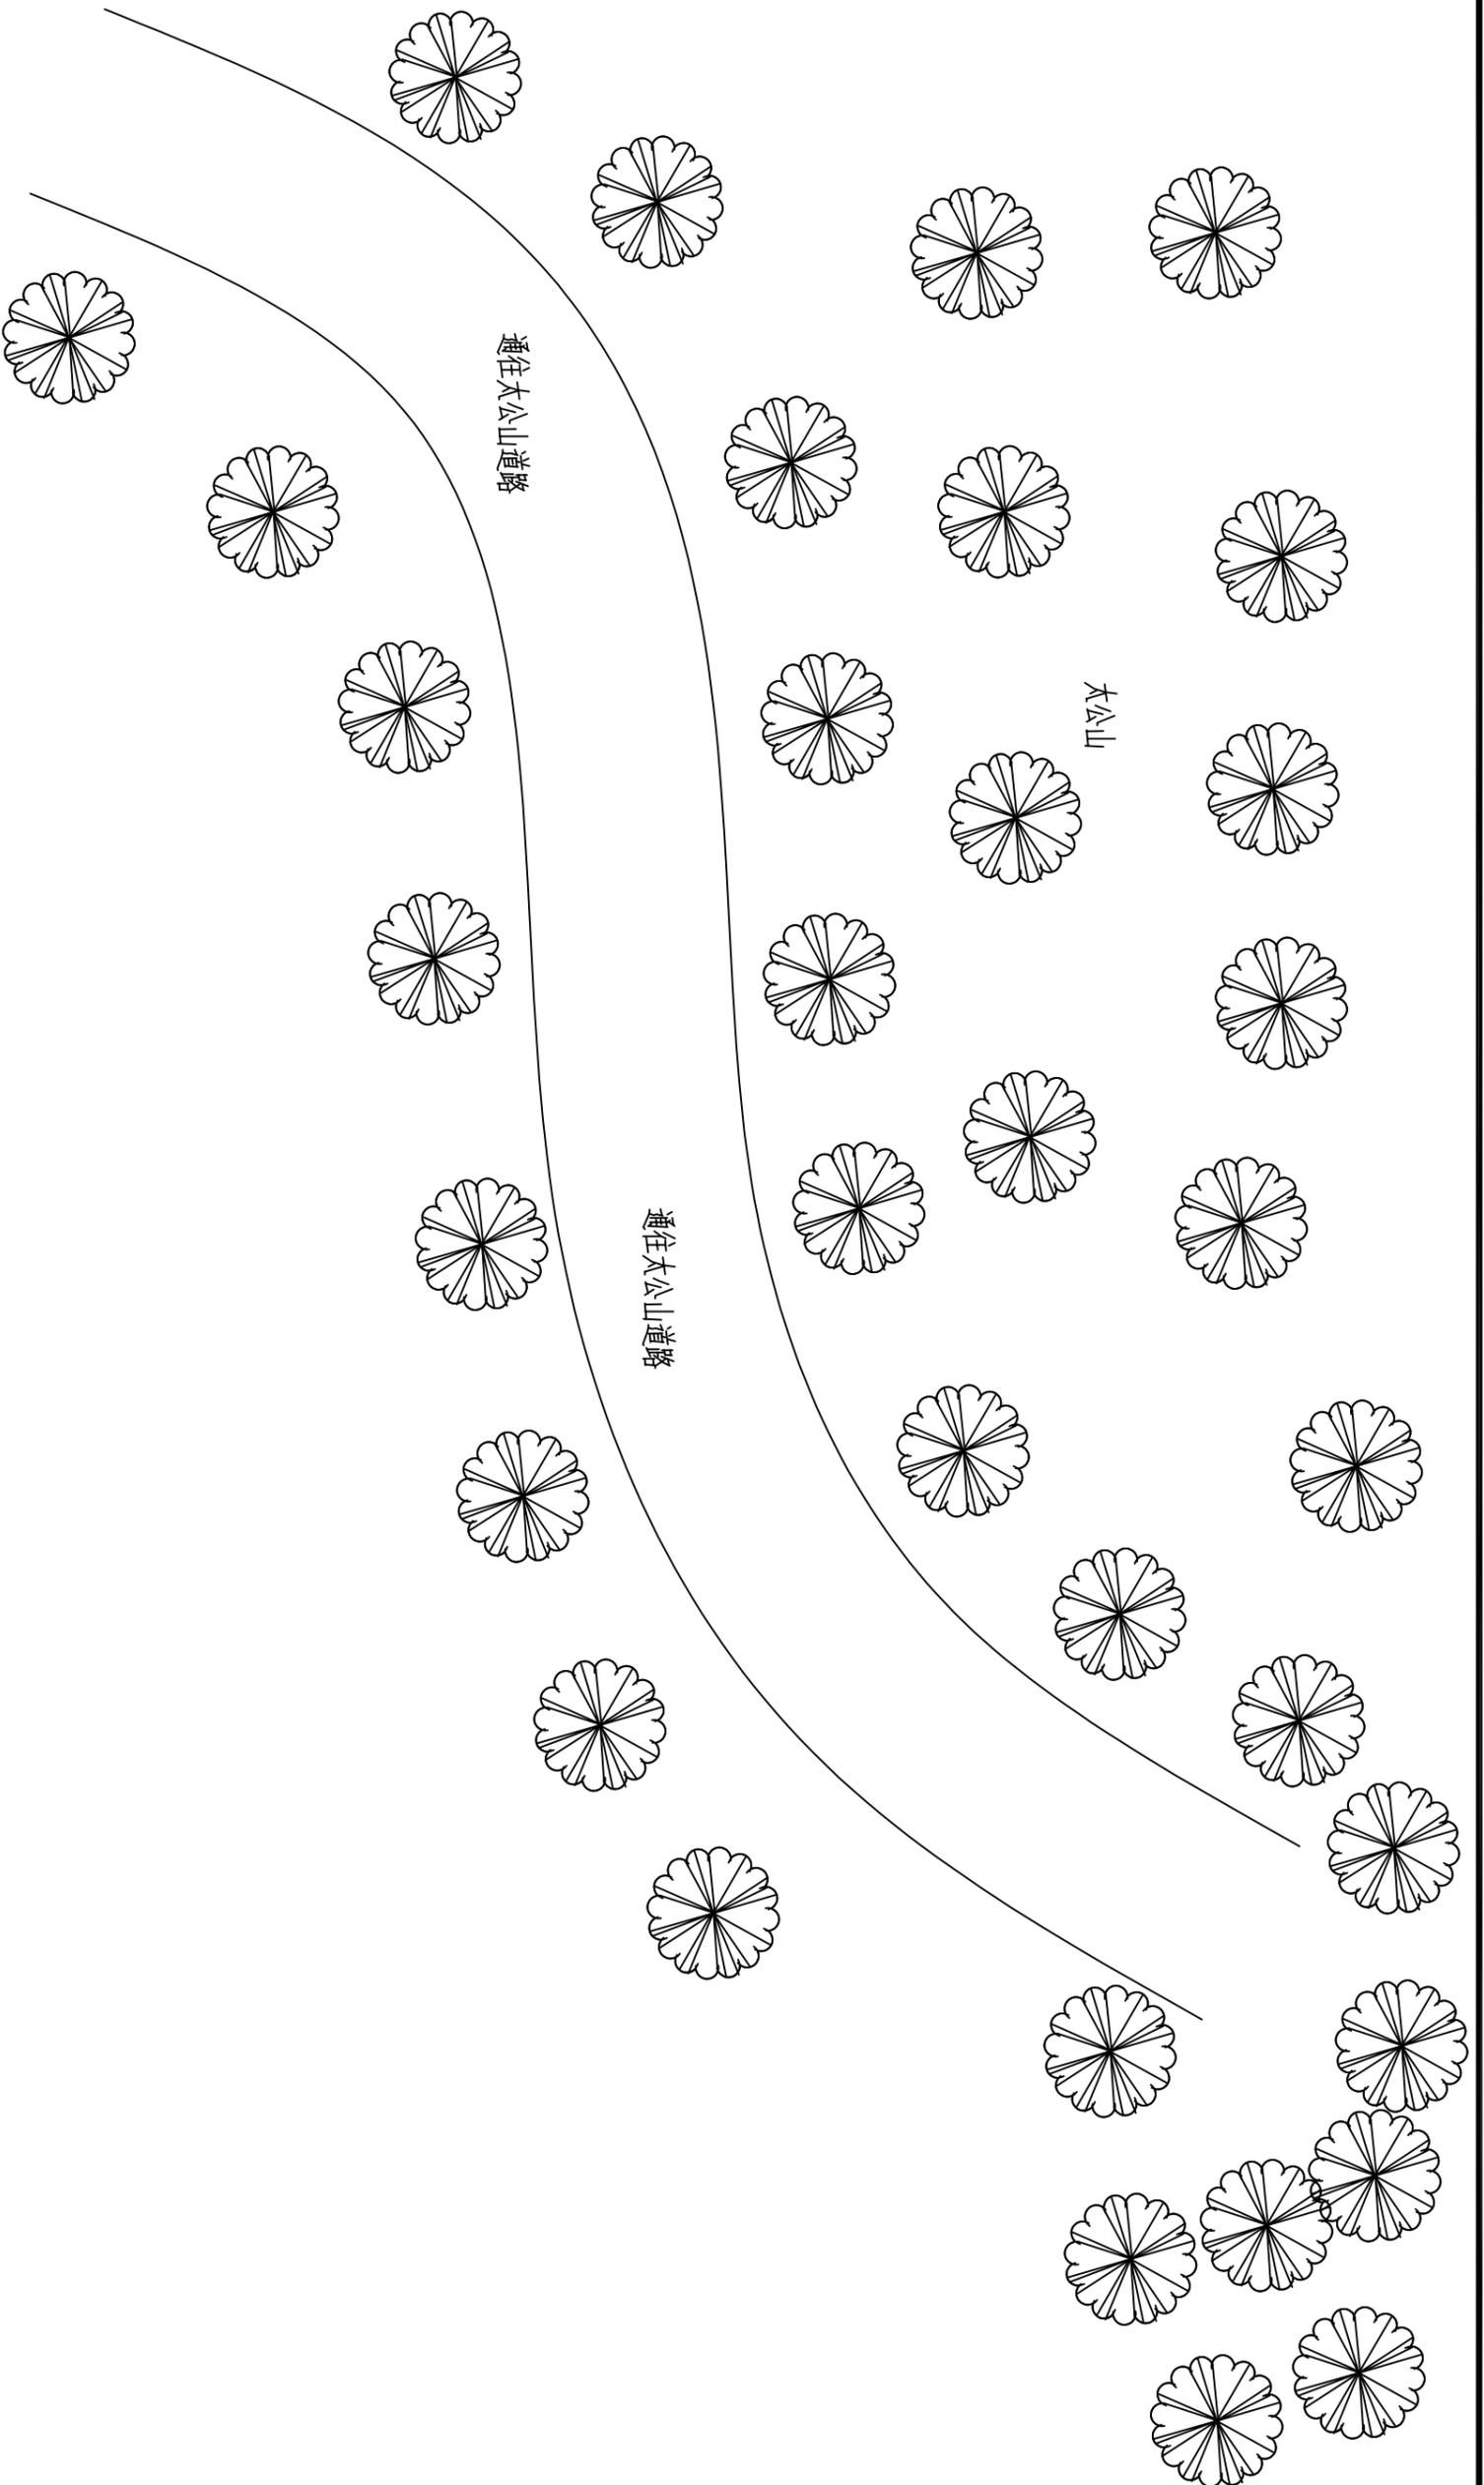

大冶市江添受桥头至细陈贵桥头两边大港健康步道绿化工程示意图 1:100