

宗地 图


单位: m. m²

宗地编号:

地籍图号: 3339.00-38570.50

土地权利人: 李玉竹

宗地面积: 183.13 平方米

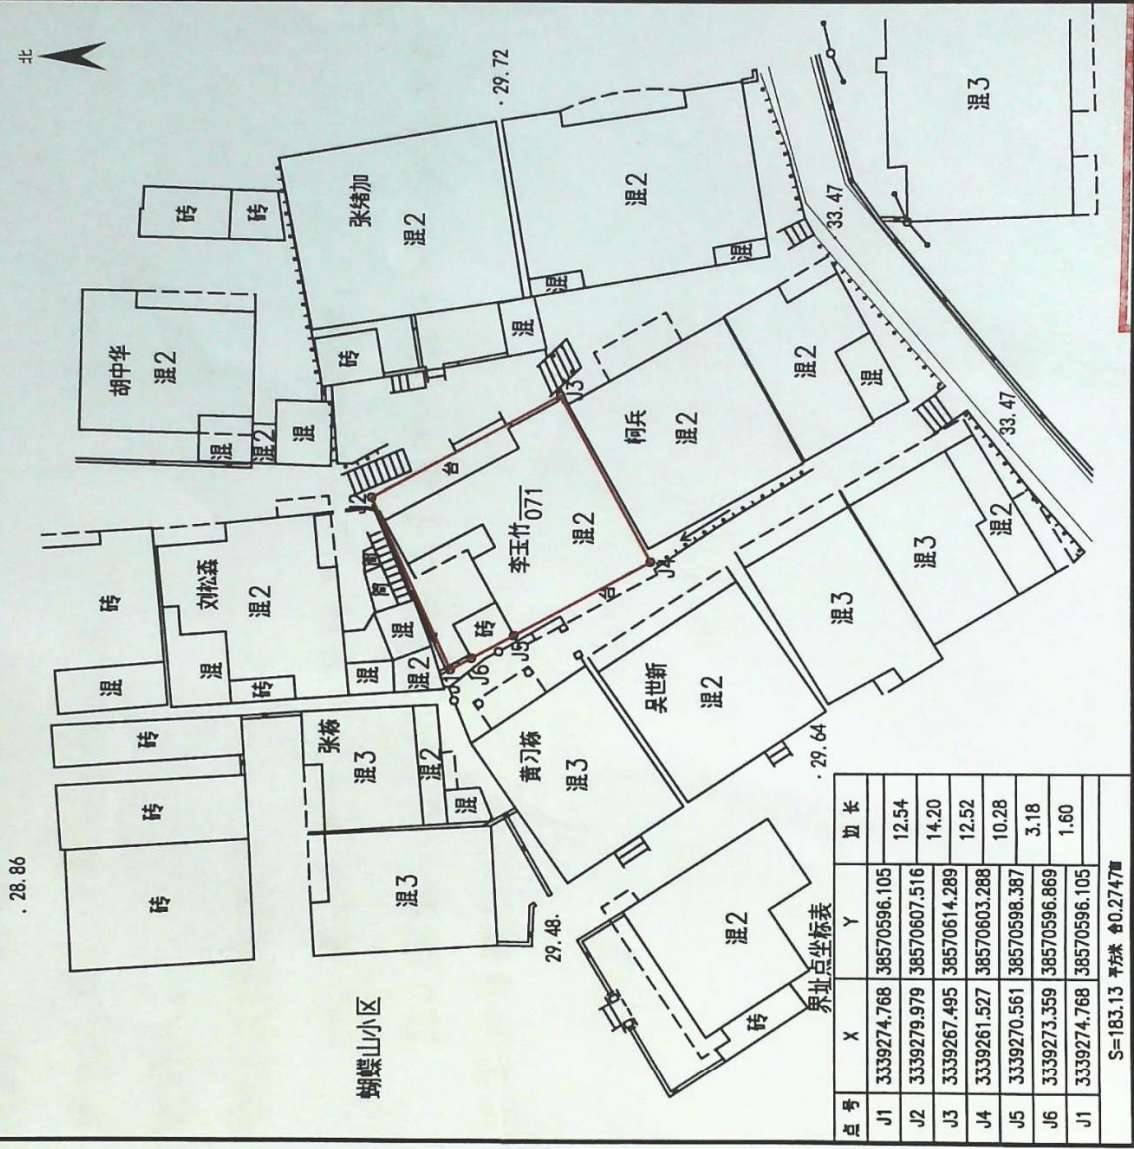

黄石蓝图测绘有限公司

2025年2月解析法测绘界址点
绘图日期: 2025年2月15日
审核日期: 2025年2月16日
国家2000坐标系

1:500

黄石蓝图测绘有限公司
测绘人员: 李由林
审核人员: 李由林
乙测资字42303972