


灵乡镇区方向

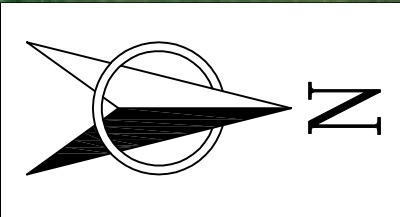

K0+180

新建5.5m宽沥青路面长180m

117

K0+000

上屋场湾


5257

说明:

- 1、图中尺寸以mm计。
- 2、新建5.5m宽沥青路面长180m: 道路垫层为100mm厚碎石, 道路基层为300mm厚水泥稳定碎石基层, 沥青粘层为石油沥青1.2kg/m², 道路沥青面层为90mm厚(下层位50mm厚中粒式AC-16沥青砼、上层为4cm厚细粒式AC-13沥青砼), 左右两侧各设25cm宽素土路肩;
- 3、未尽事宜请参照国家现行标准执行。

芭山村方向

大冶市灵乡镇毛灵路大中修（上屋场段）项目

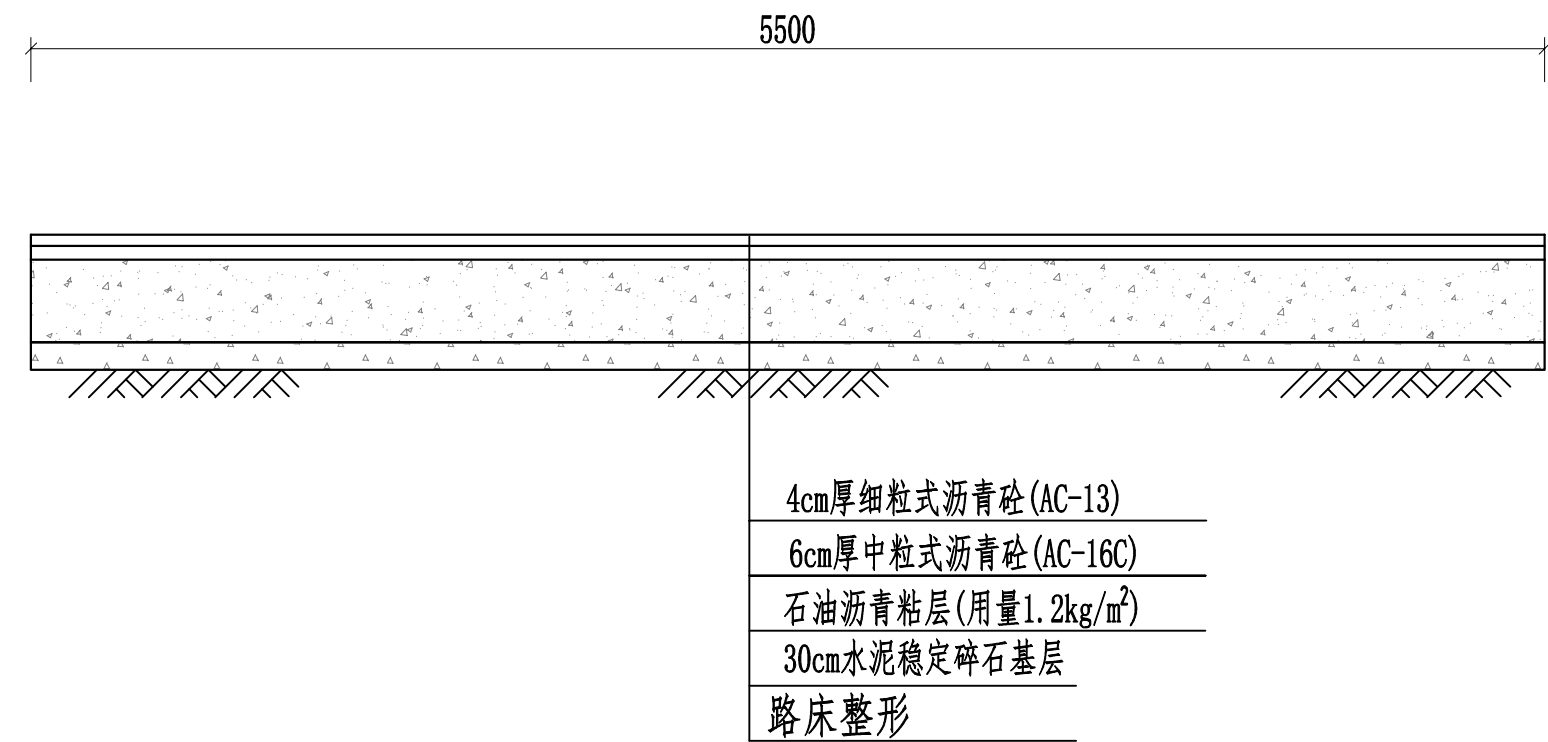

5.5m宽沥青混凝土路面横断面图 1:20

说明:

- 1、图中尺寸以mm计。
- 2、新建5.5m宽沥青路面长180m: 道路垫层为100mm厚碎石，道路基层为300mm厚水泥稳定碎石基层，沥青粘层为石油沥青 1.2kg/m^2 ，道路沥青面层为90mm厚（下层位50mm厚中粒式AC-16沥青砼、上层为4cm厚细粒式AC-13沥青砼），左右两侧各设25cm宽素土路肩；
- 3、未尽事宜请参照国家现行标准执行。