


2.3 总体布局




3.3 标准区域引导

景墙（矮）立面

景墙设计整体以灰色为主，主要为高2.2M的景墙与高1.1M的矮墙，根据村湾不同位置放置。景墙材质主要采用毛石与青砖，并结合瓦面与木材设计出六种不同的造型，实现整体风格统一，展示出浓郁的乡村气息。

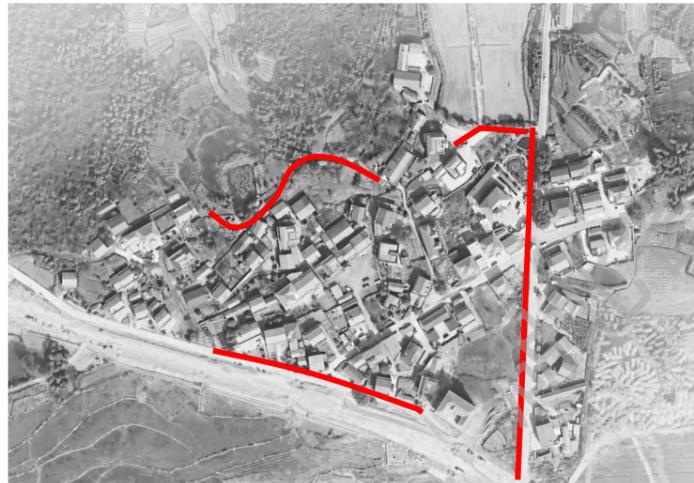

平面分布示意图

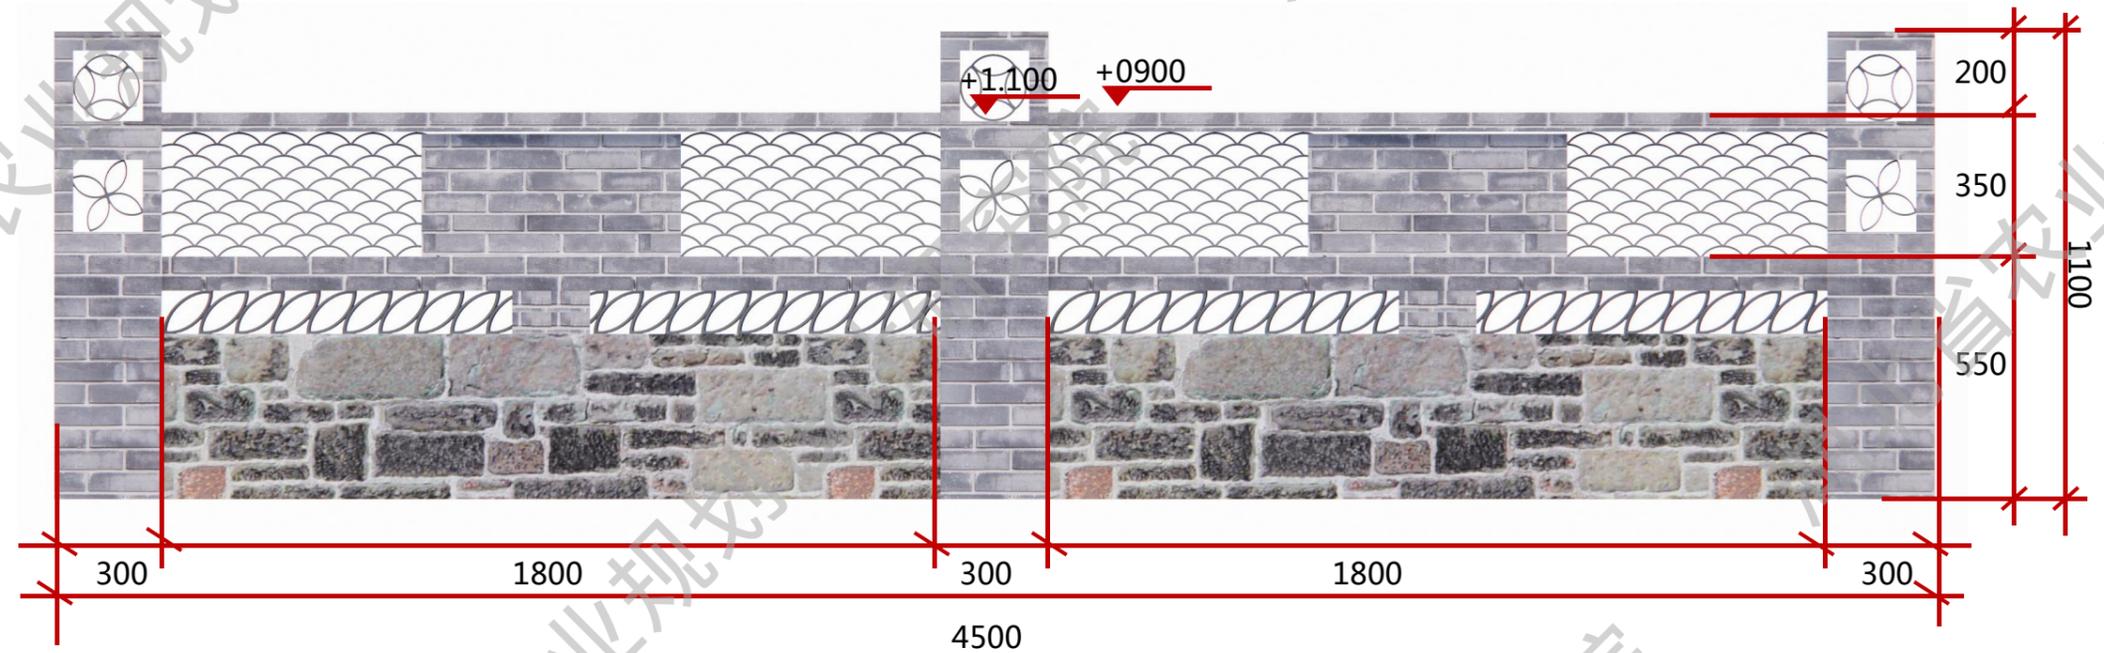

景墙（矮）示意立面1（单位：毫米）



示意图



示意图



示意图

3.3 标准区域引导

景墙（矮）立面


景墙设计整体以灰色为主，主要为高2.2M的景墙与高1.1M的矮墙，根据村湾不同位置放置。景墙材质主要采用毛石与青砖，并结合瓦面与木材设计出六种不同的造型，实现整体风格统一，展示出浓郁的乡村气息。




菜园围墙、院墙示意图



菜园示意图

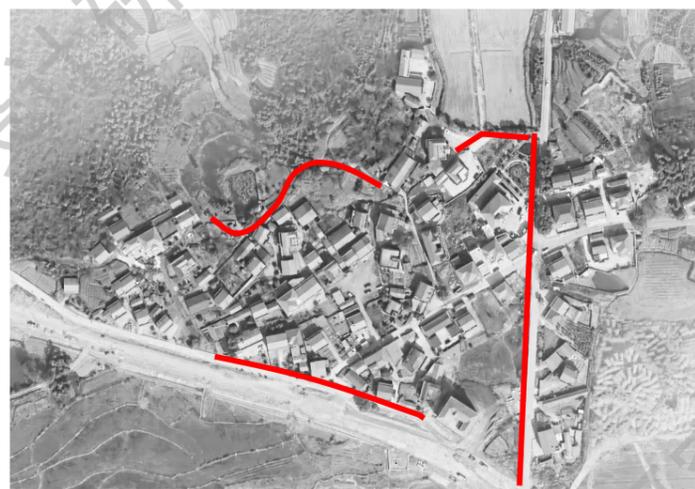


平面分布示意图

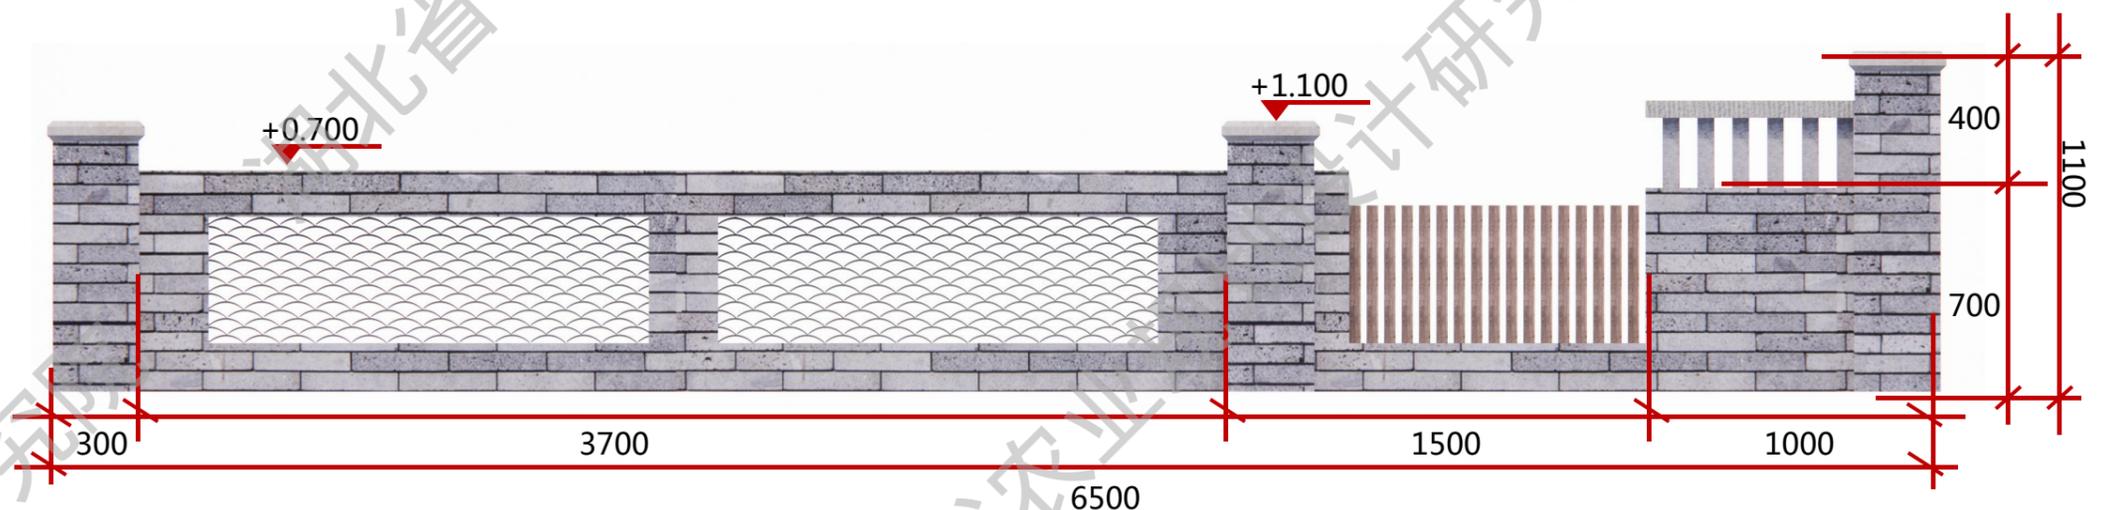


景墙（矮）示意立面2（单位：毫米）

3.3 标准区域引导

景墙（矮）立面

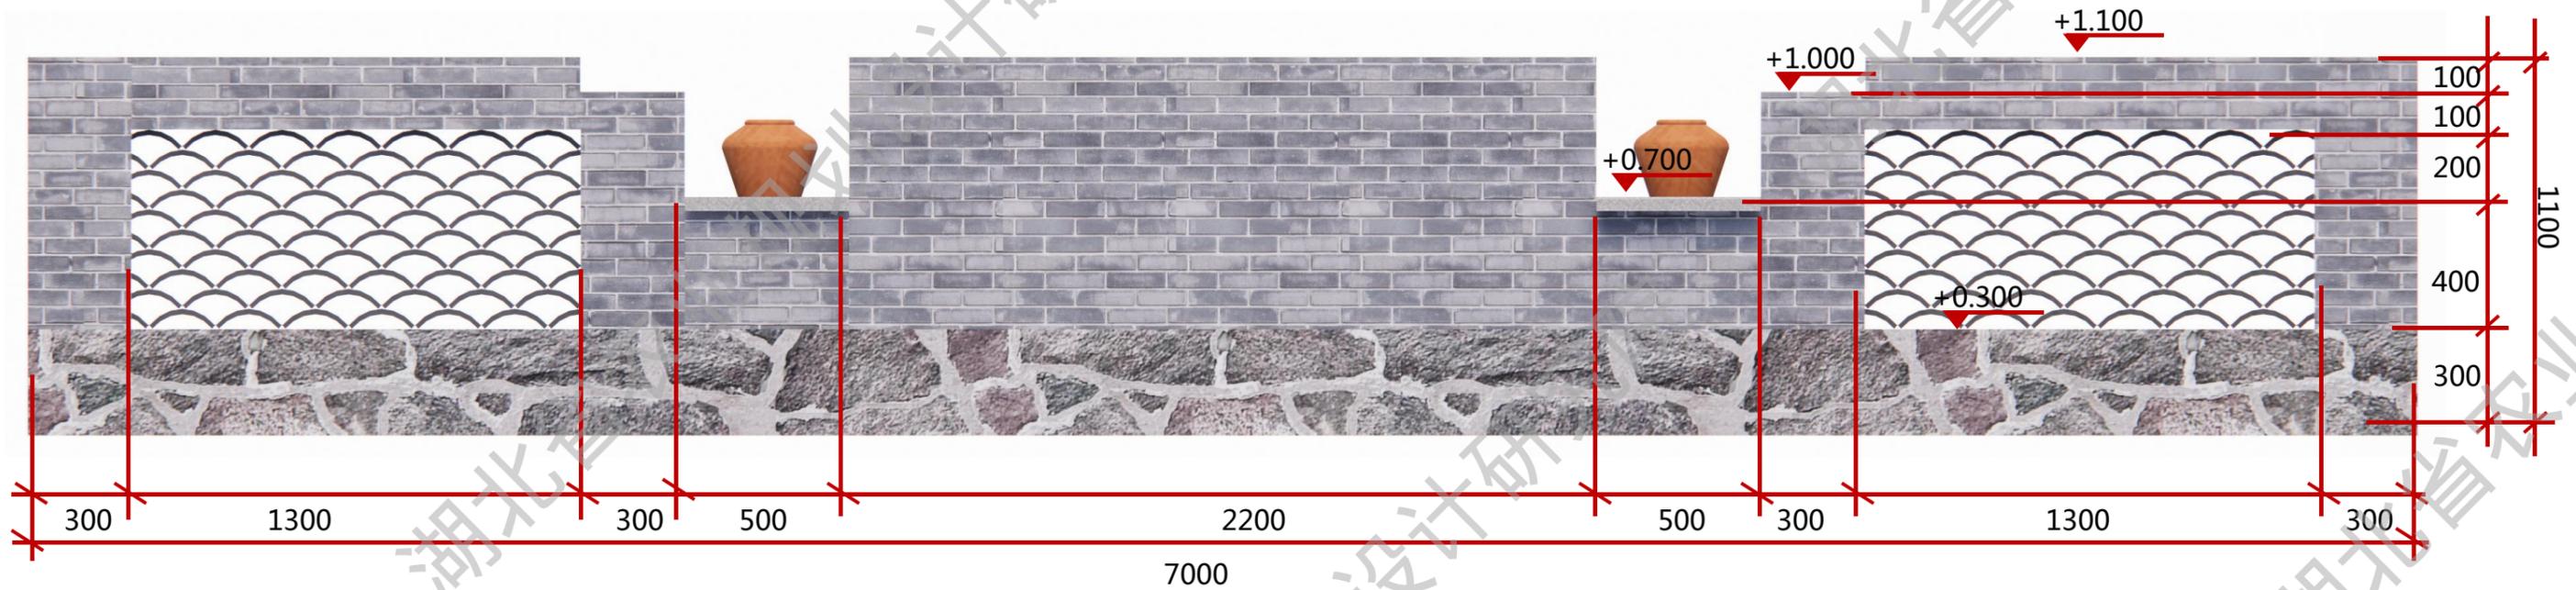


景墙（矮）示意立面3（单位：毫米）

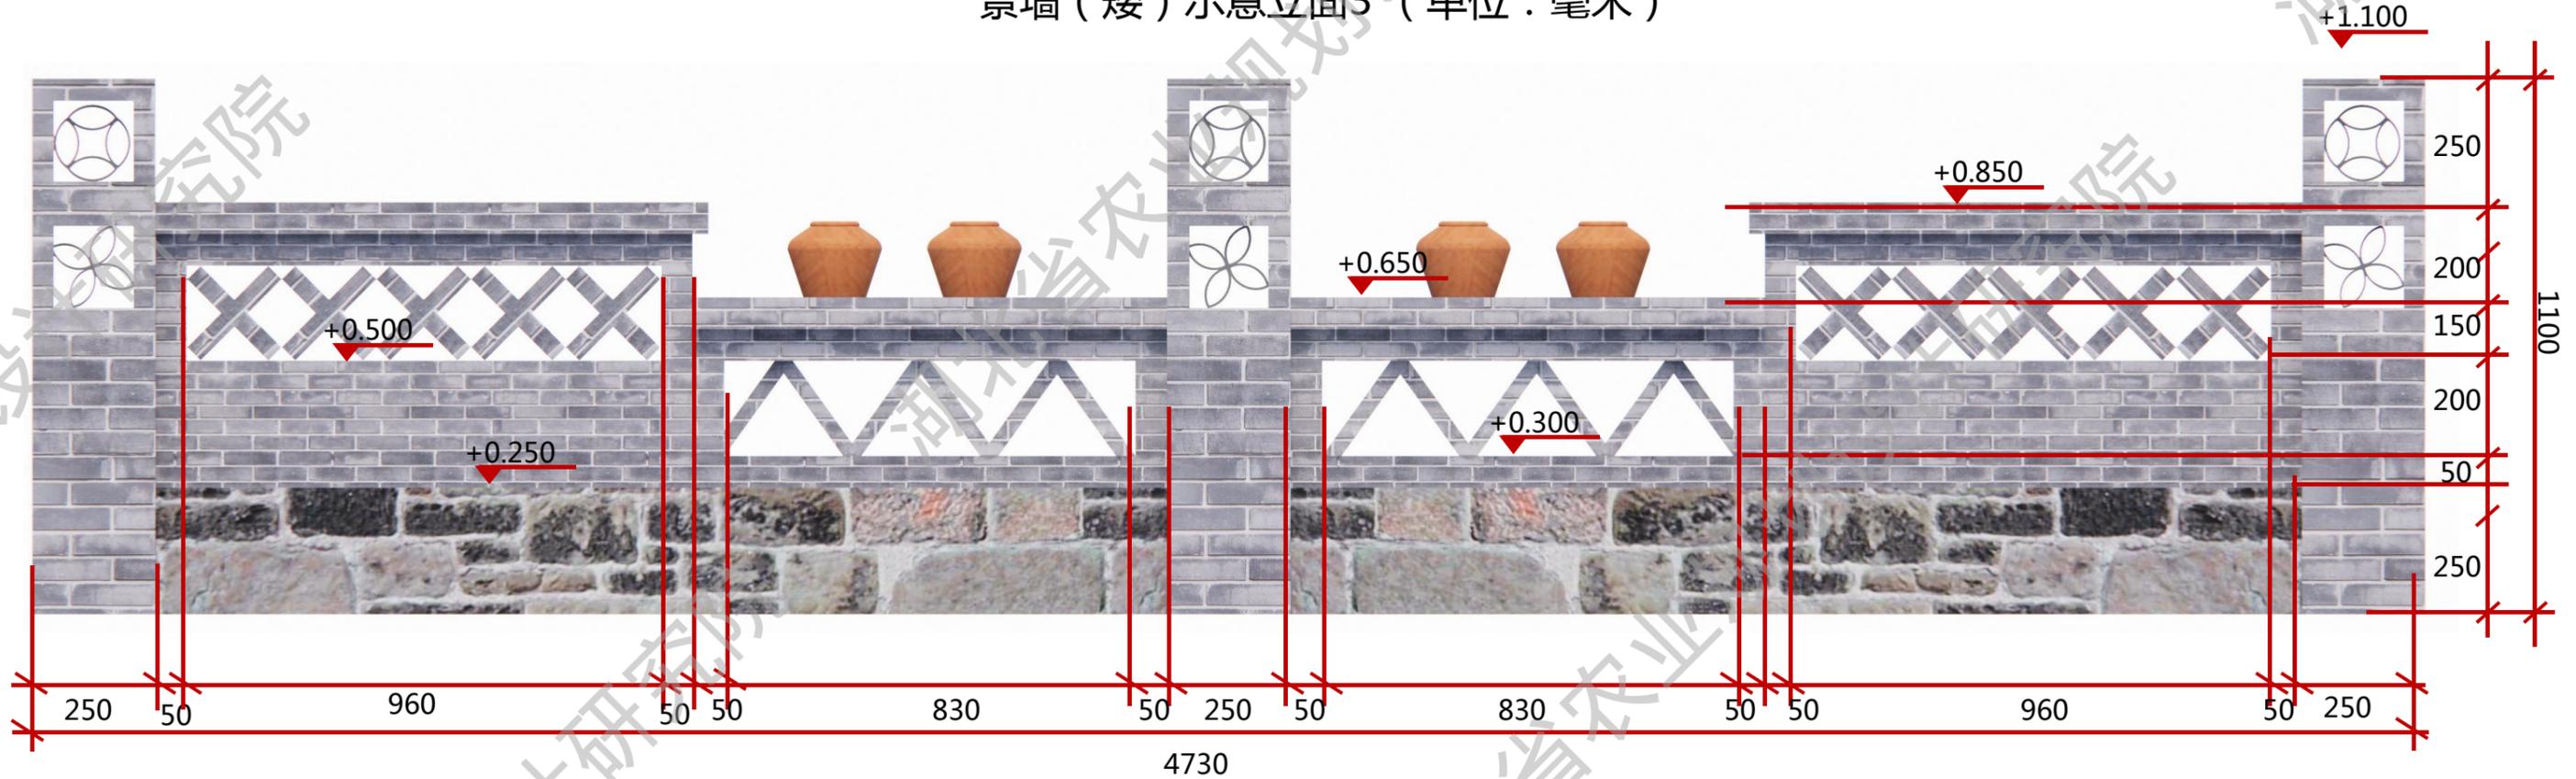


景墙（矮）示意立面4（单位：毫米）

3.3 标准区域引导

景墙（高）立面

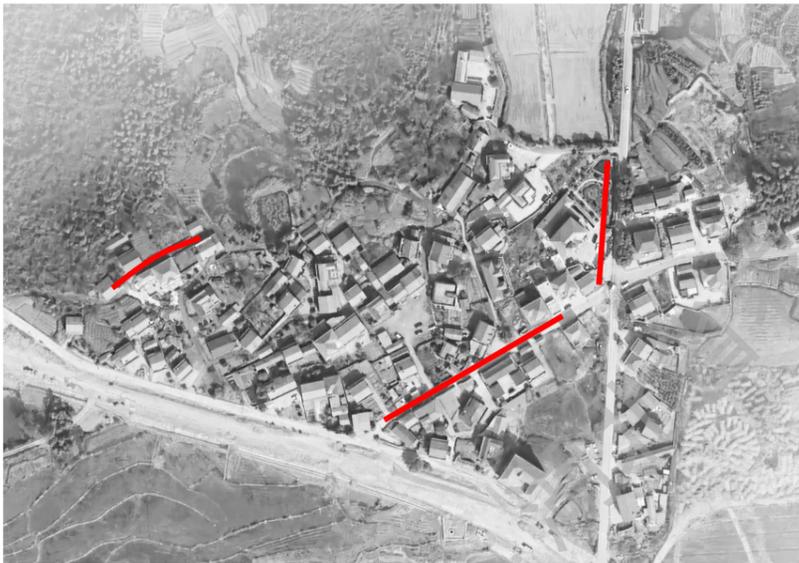

平面分布示意图

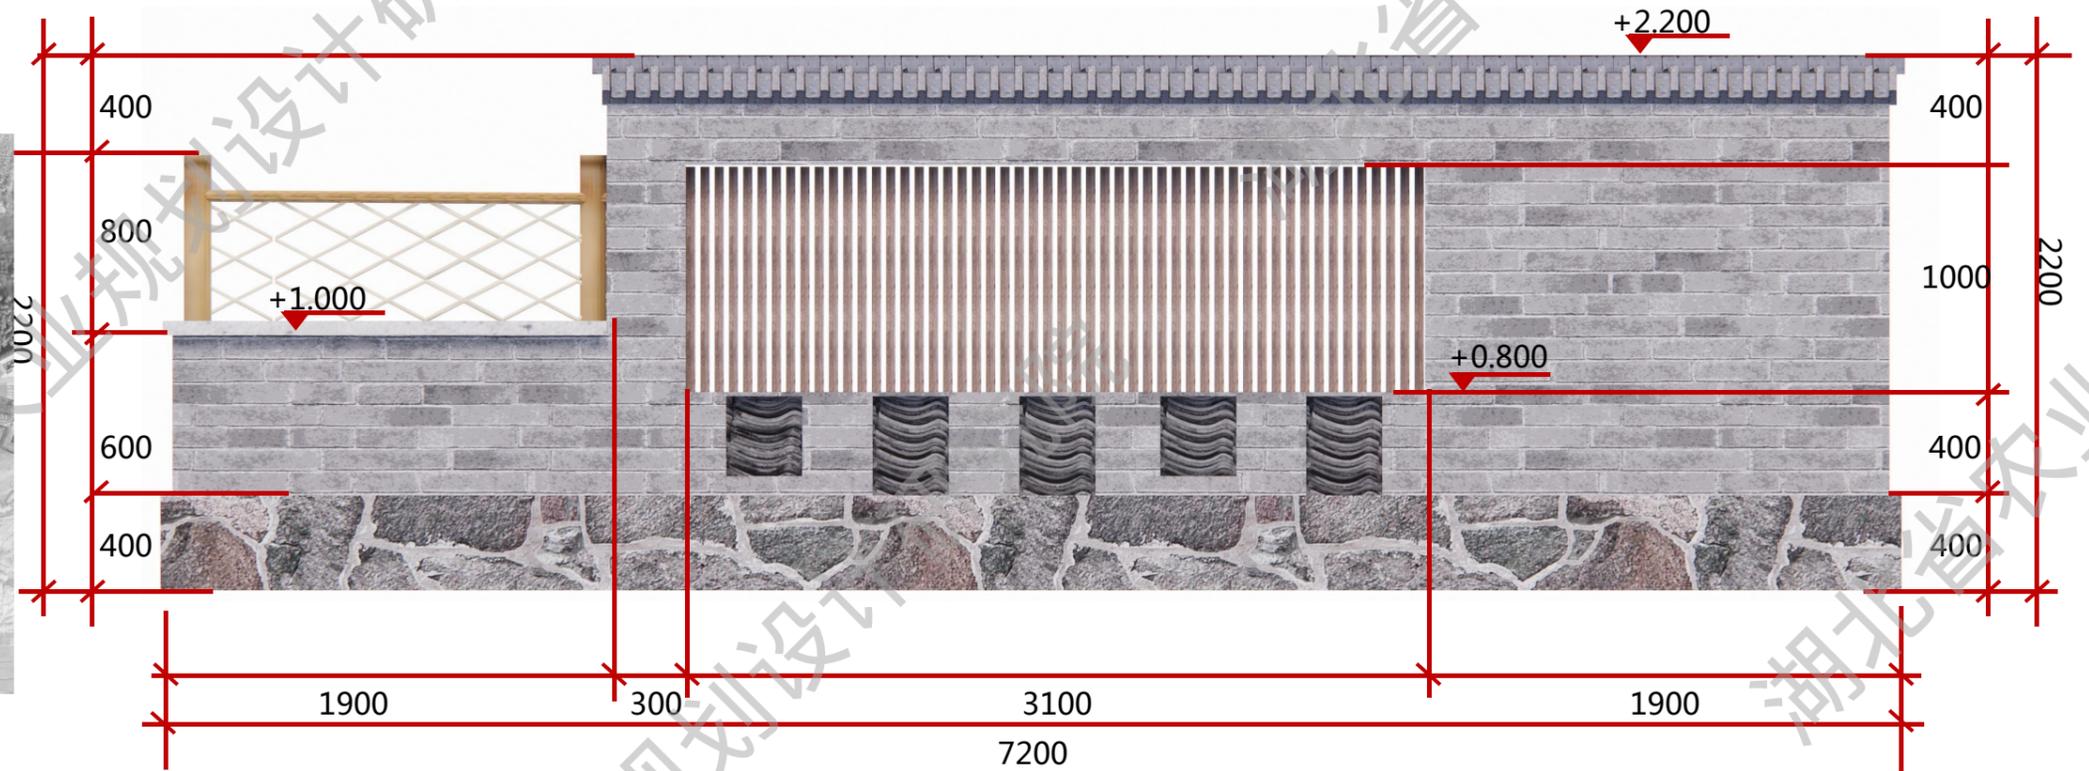

景墙（高）示意立面1（单位：毫米）




示意图



示意图




示意图

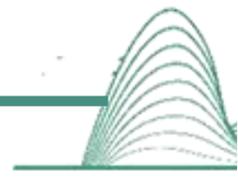


3.3 标准区域引导

景墙（高）立面

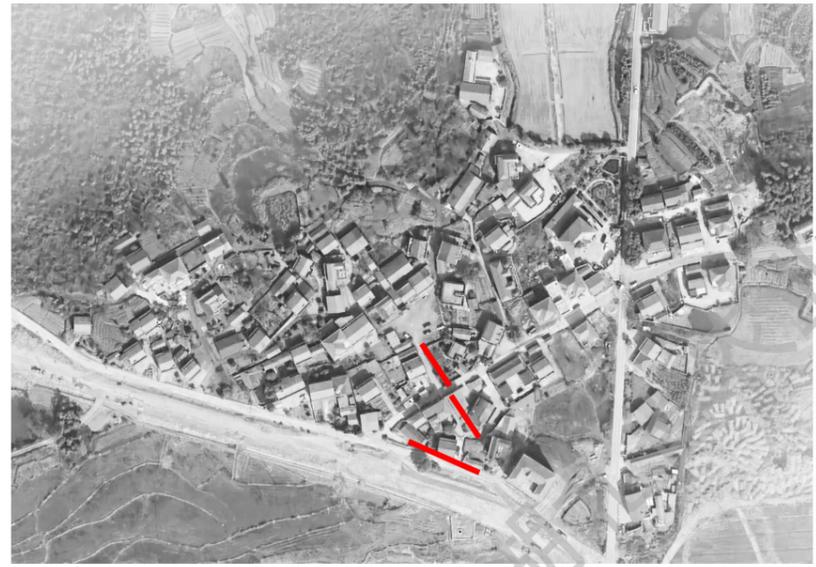

平面分布示意图

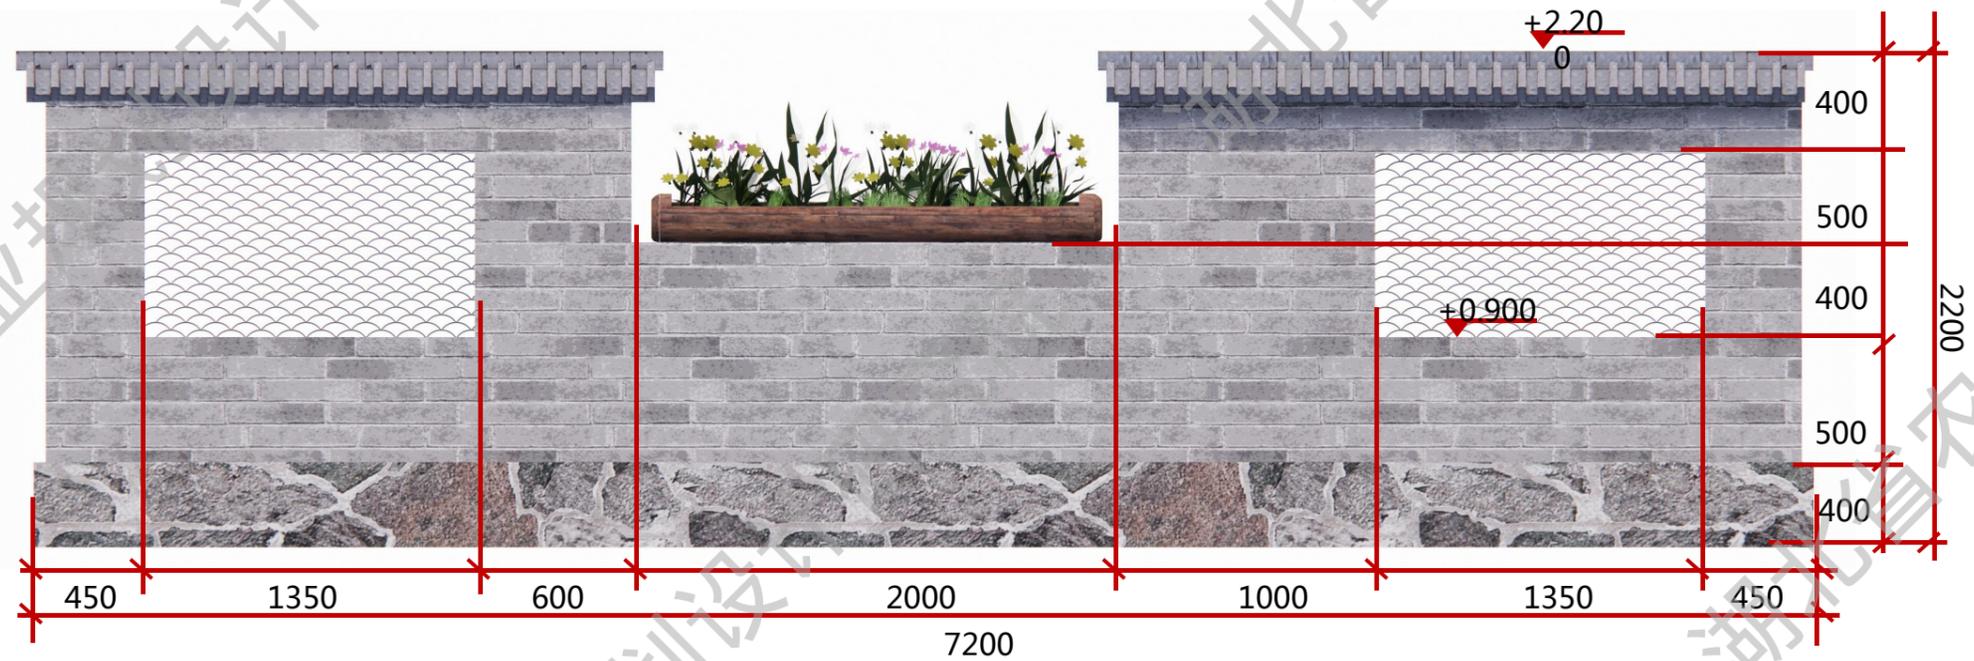

景墙（高）示意立面2（单位：毫米）



示意图



示意图



示意图


3.3 标准区域引导

公共厕所

村湾内部现有的厕所破旧，而且基本为旱厕。现规划布局2座公共厕所，建筑风格与村湾整体改造建筑的风格达到统一。新建公厕建筑面积约42m²，使用水冲三格式化粪池生态厕所。



室内意向图

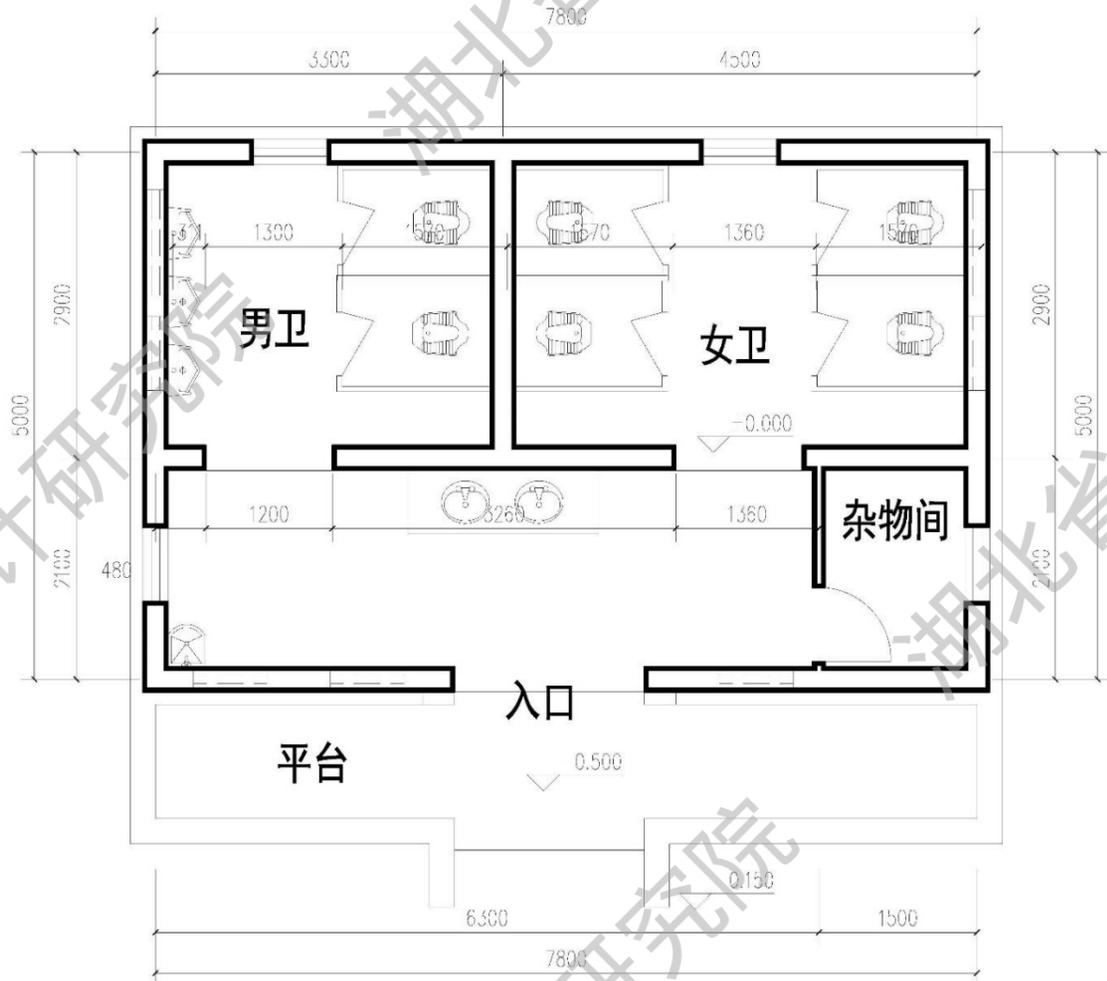

公共厕所平面图 1:100

本层建筑面积：42.13m²



透视图


3.3 标准区域引导

公共厕所

村湾内部现有的厕所破旧，而且基本为旱厕。现规划布局2座公共厕所，建筑风格与村湾整体改造建筑的风格达到统一。新建公厕建筑面积约42m²，使用水冲三格式化粪池生态厕所。



室内意向图

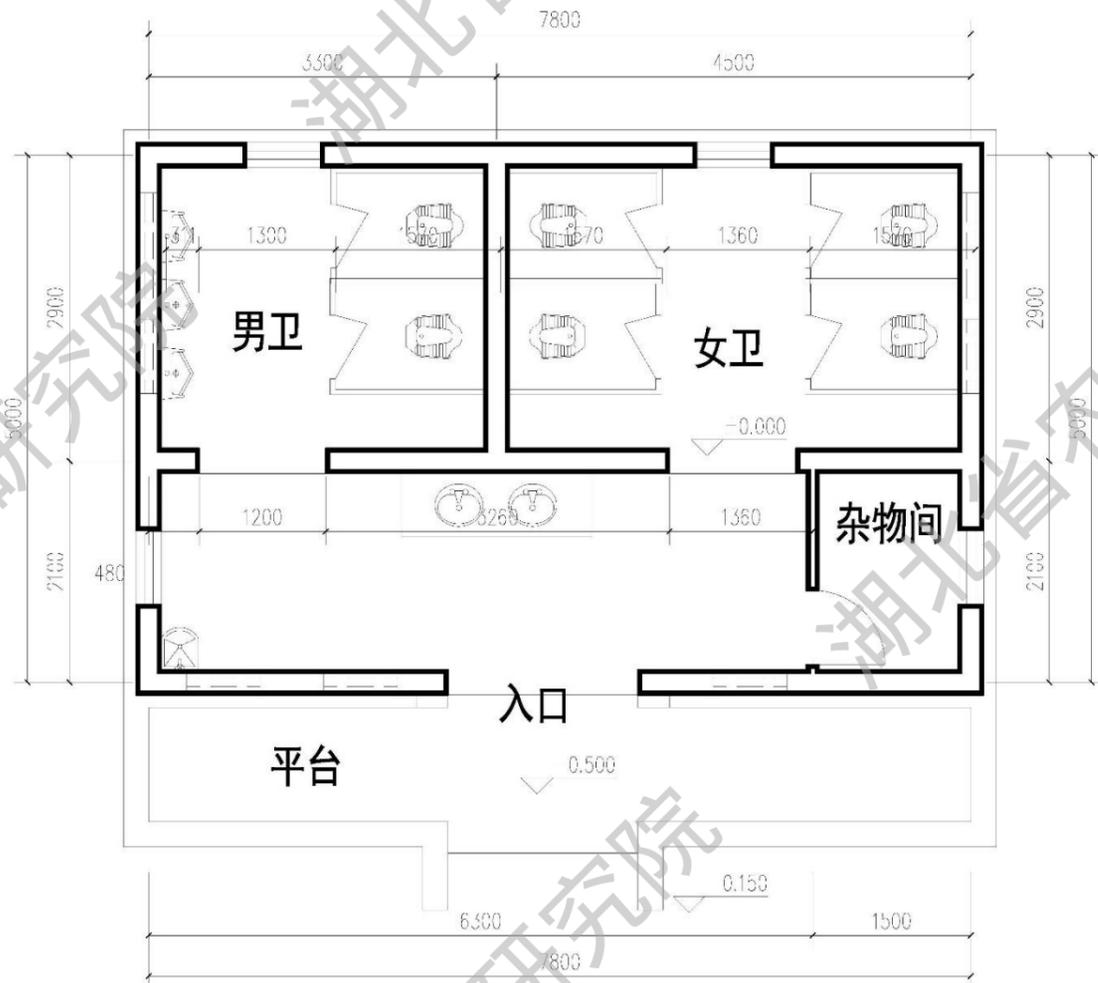

公共厕所平面图 1:100

本层建筑面积：42.13m²



鸟瞰图