

宗地图


单位: m

宗地代码:420281031007JA00081

土地权利人:大冶市灵乡镇人民政府

所在图幅号:3319.00-566.00

宗地面积:223668.03平方米

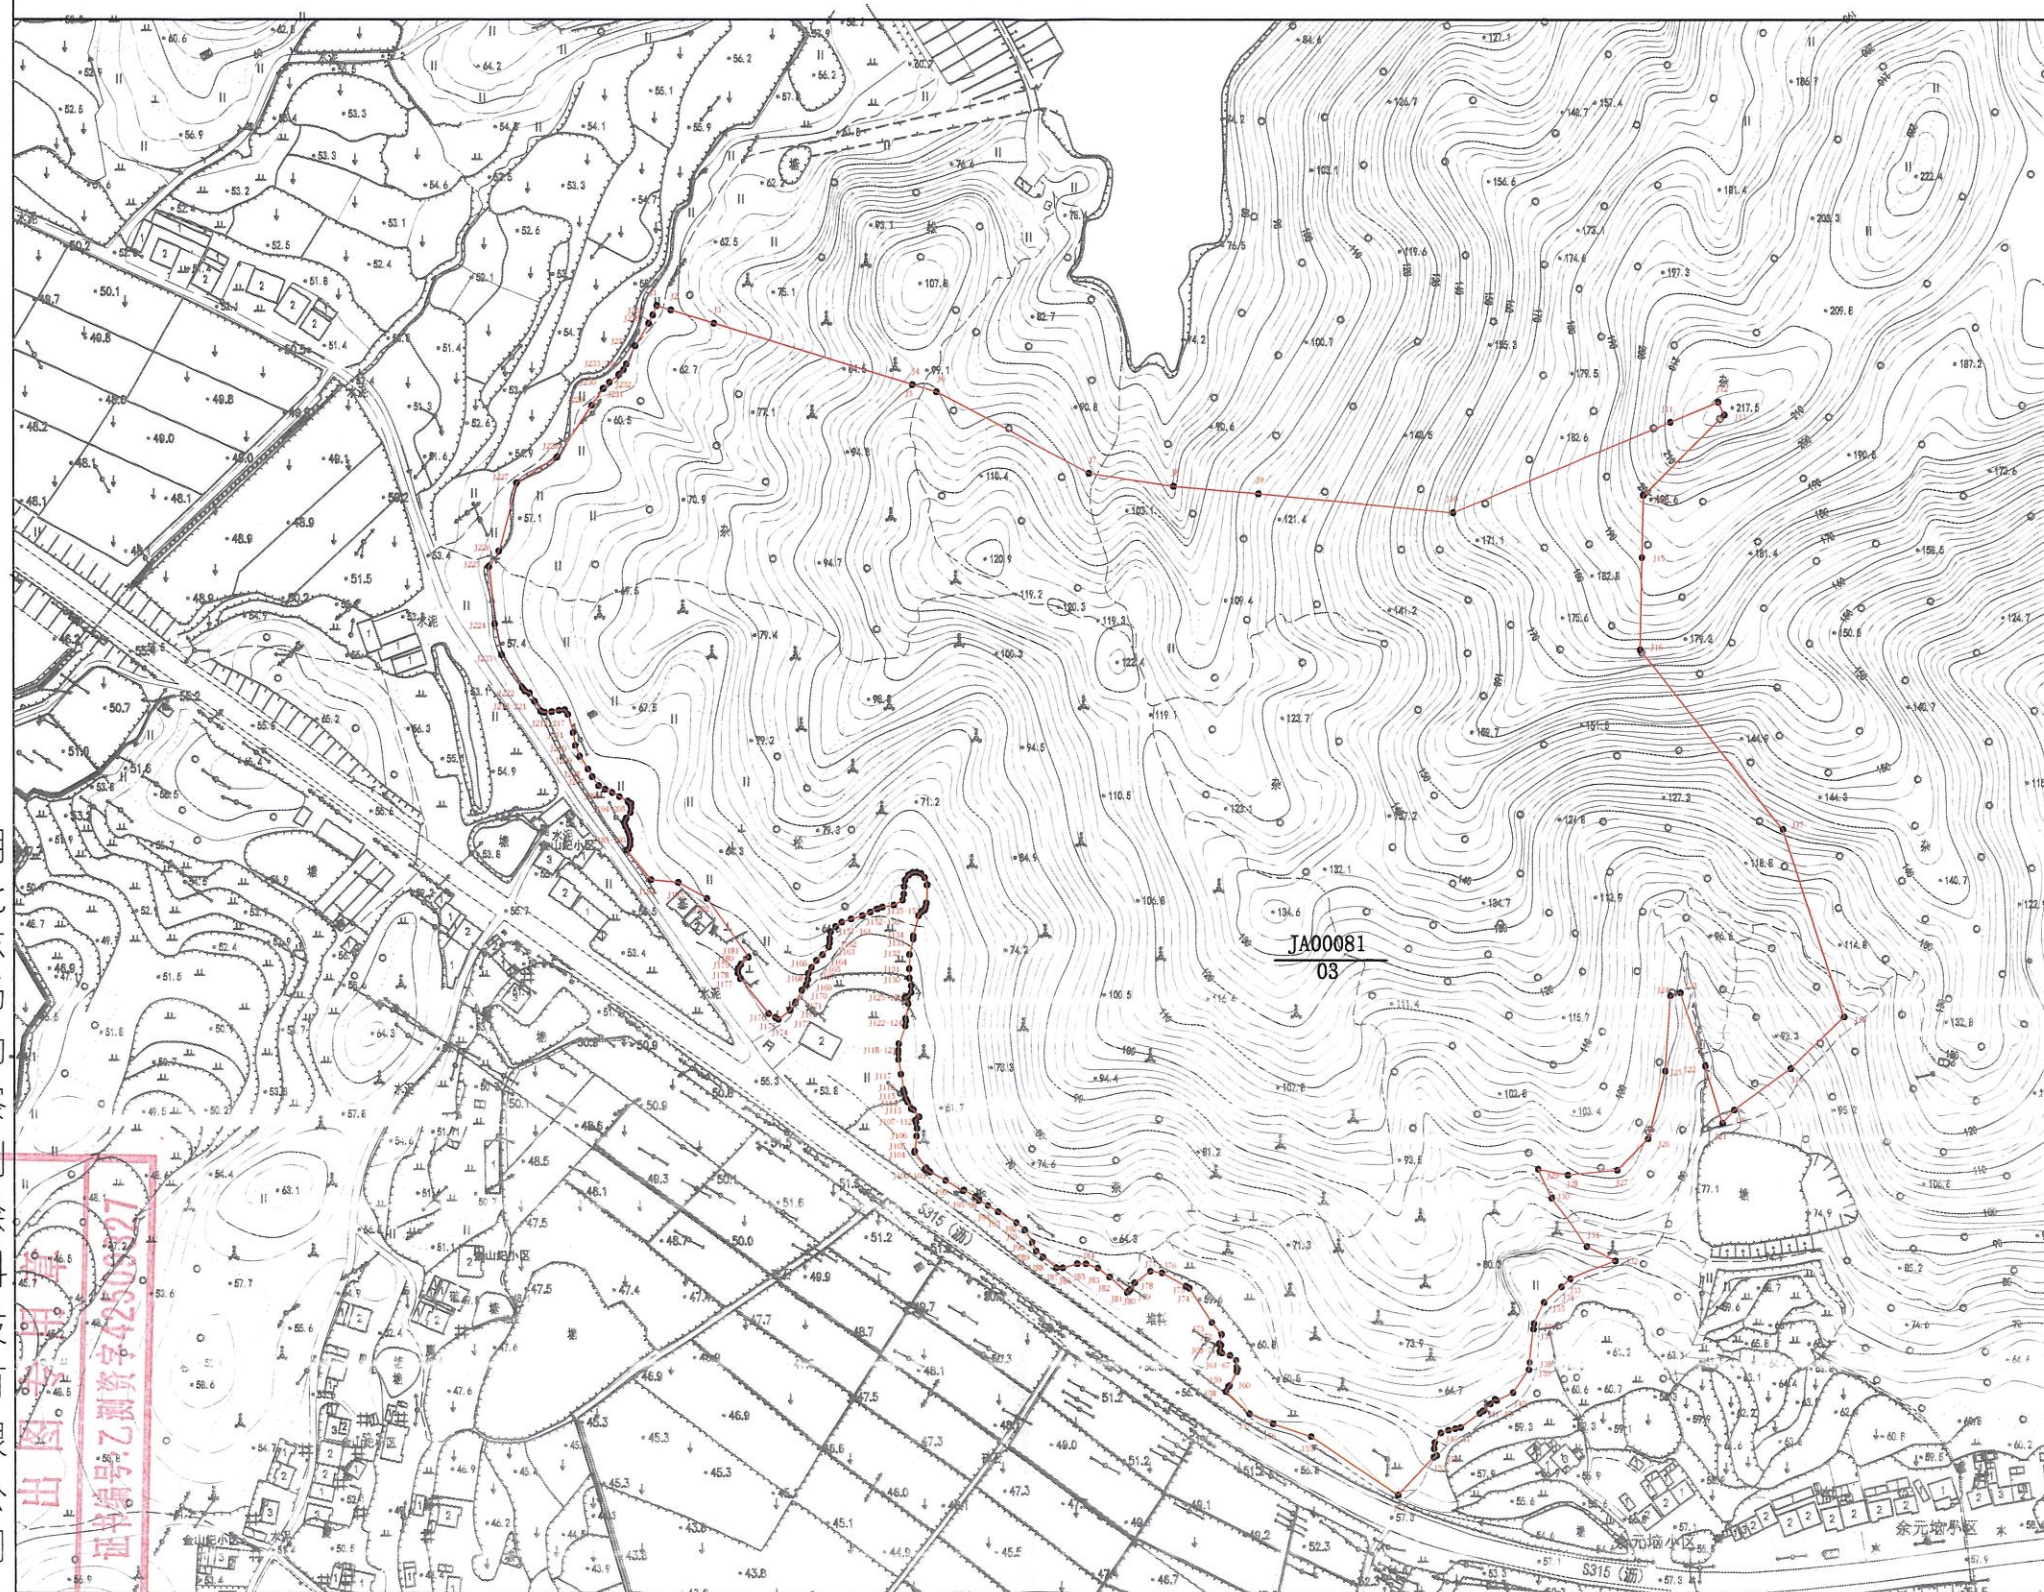

湖北志扬勘察测绘科技有限公司

2025年2月解析法测图
制图日期：2025年2月24日
审核日期：2025年2月24日
国家2000大地坐标系

1:2000

制图者：尹 恒
审核者：李世福