

宗地图


单位: m

宗地代码: 420281031007JA00086

土地权利人: 大冶市灵乡镇人民政府

所在图幅号: 3319.00-566.00

宗地面积: 189591.06平方米

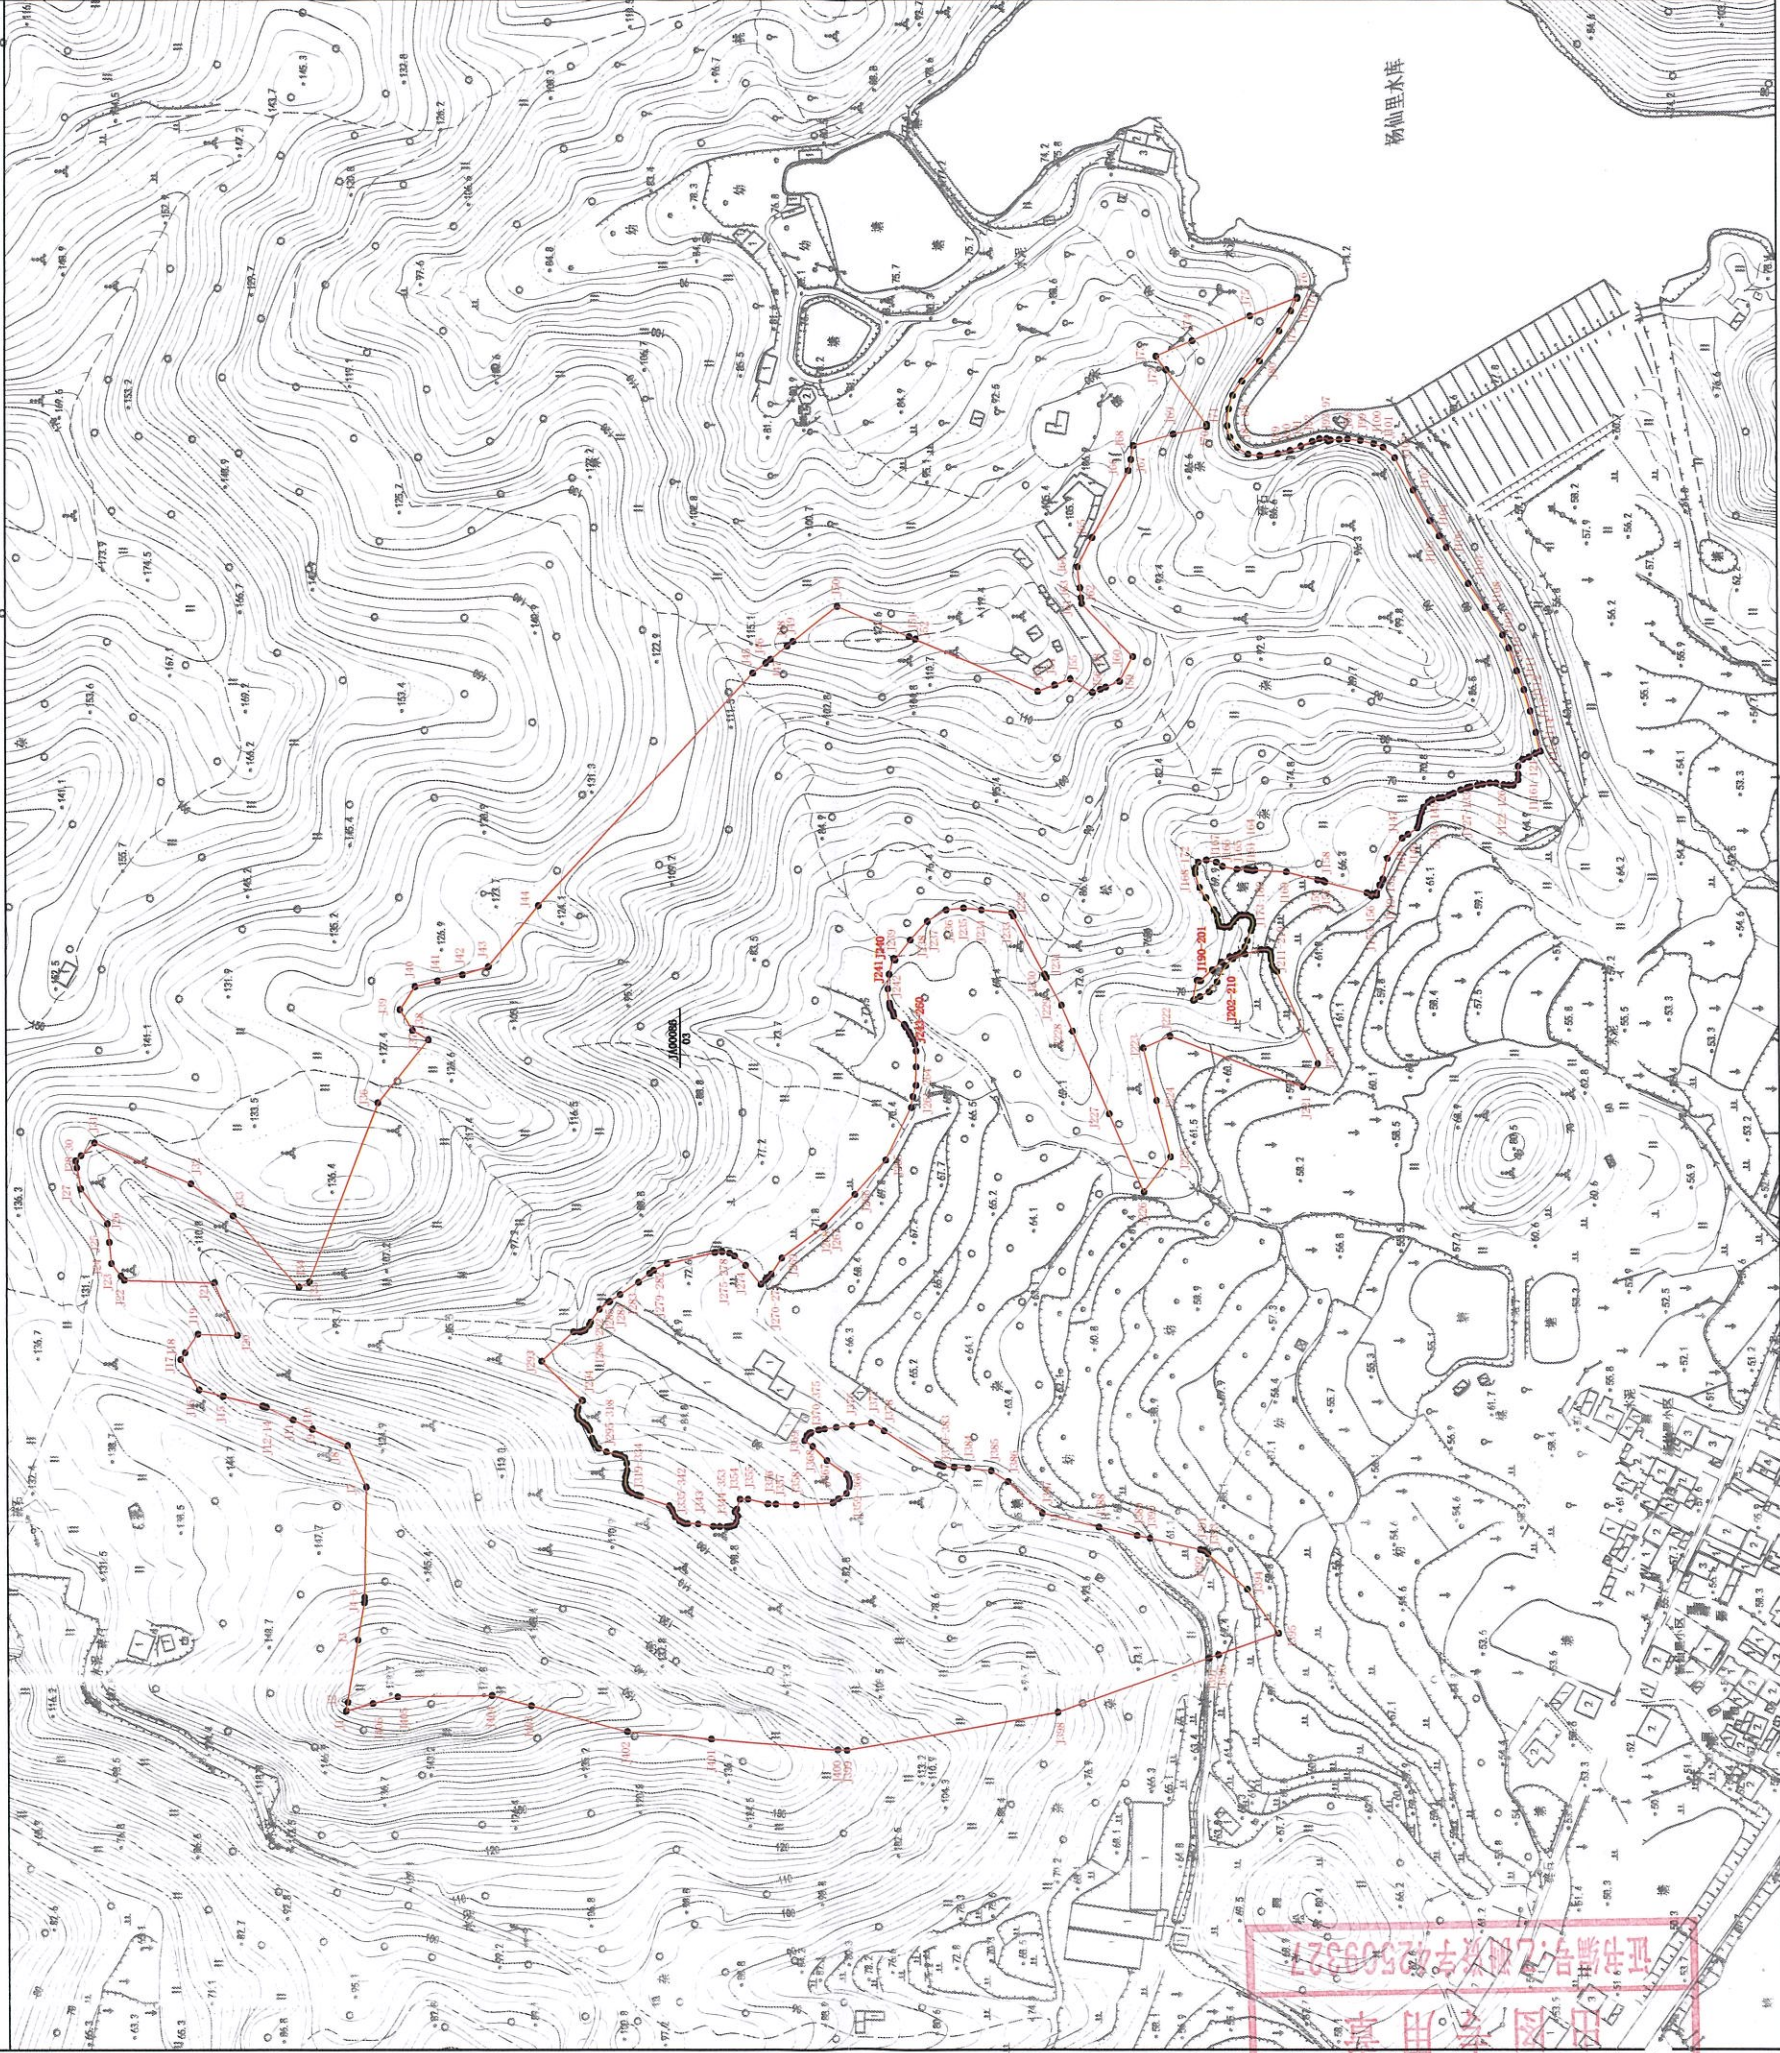

2025年2月解析法测图
制图日期: 2025年2月24日
审核日期: 2025年2月24日
国家2000大地坐标系

1:2000

制图者: 尹恒
审核者: 李世福