

宗地图


单位: m

宗地代码: 420281031007JA00085

土地权利人: 大冶市灵乡镇人民政府

所在图幅号: 3319.00-566.00

宗地面积: 5359.28m²

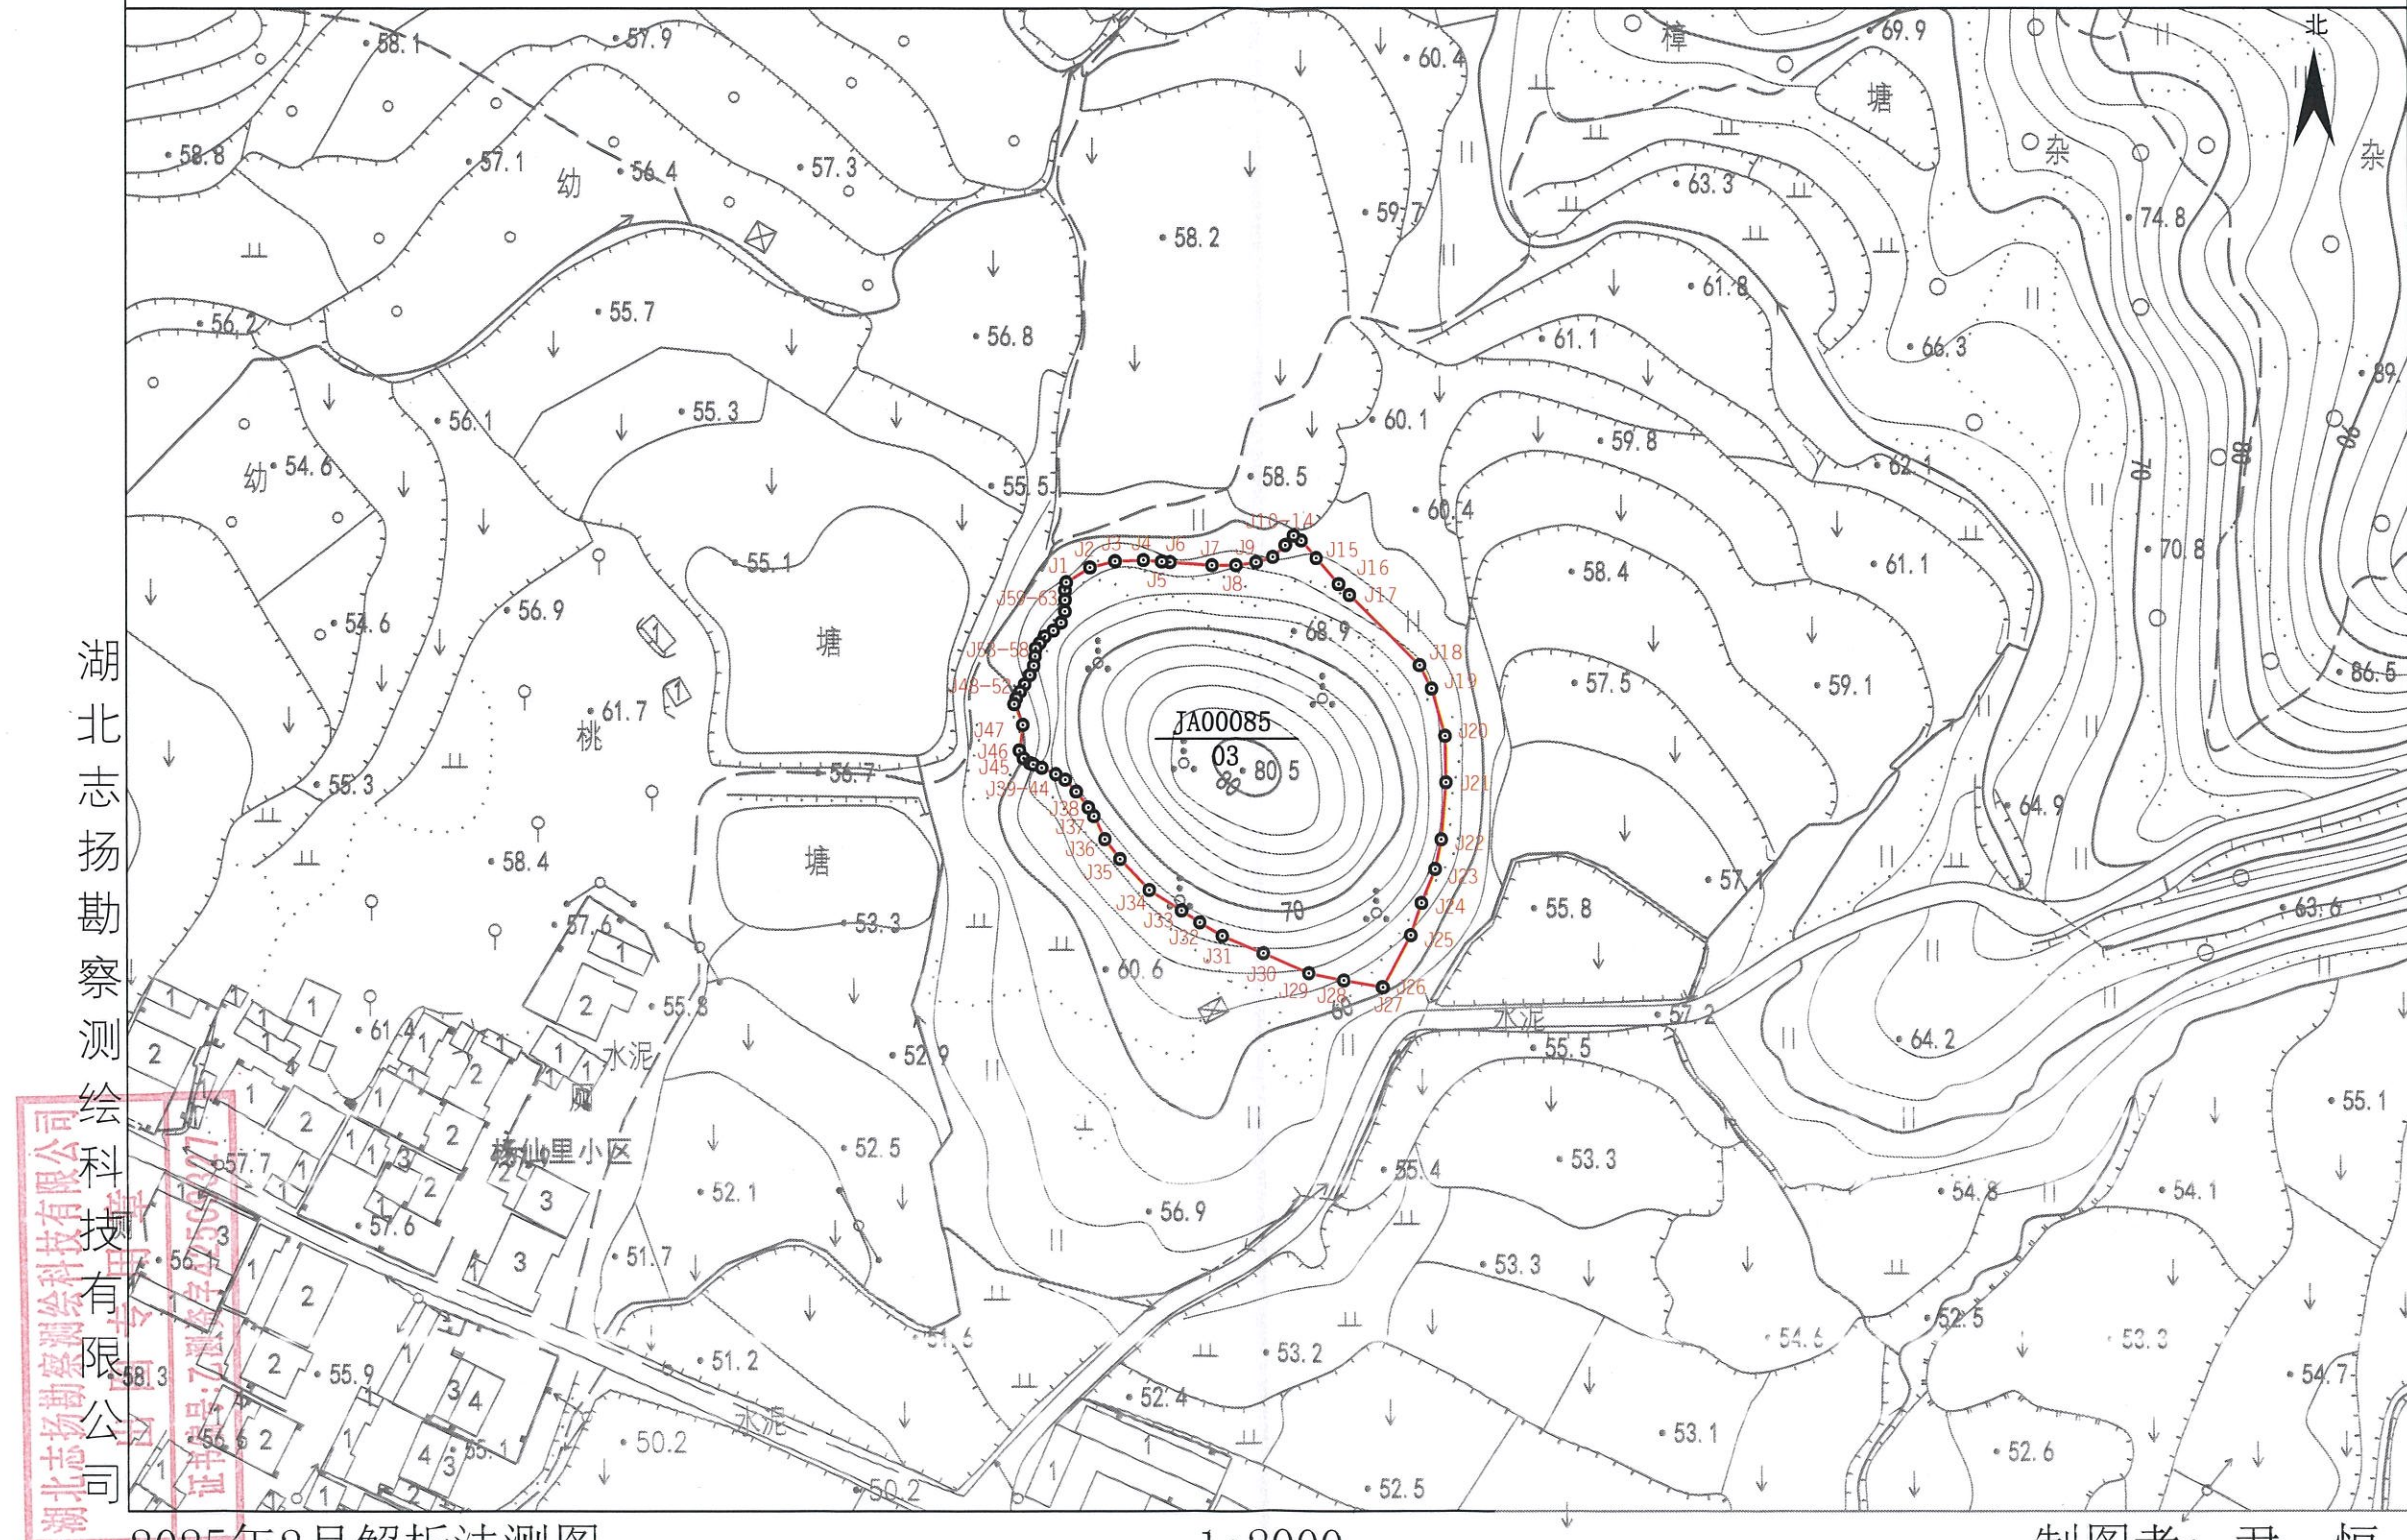

2025年2月解析法测图

1:2000

制图者: 尹恒

制图日期: 2025年2月24日

审核者: 李世福

审核日期: 2025年2月24日

国家2000大地坐标系