


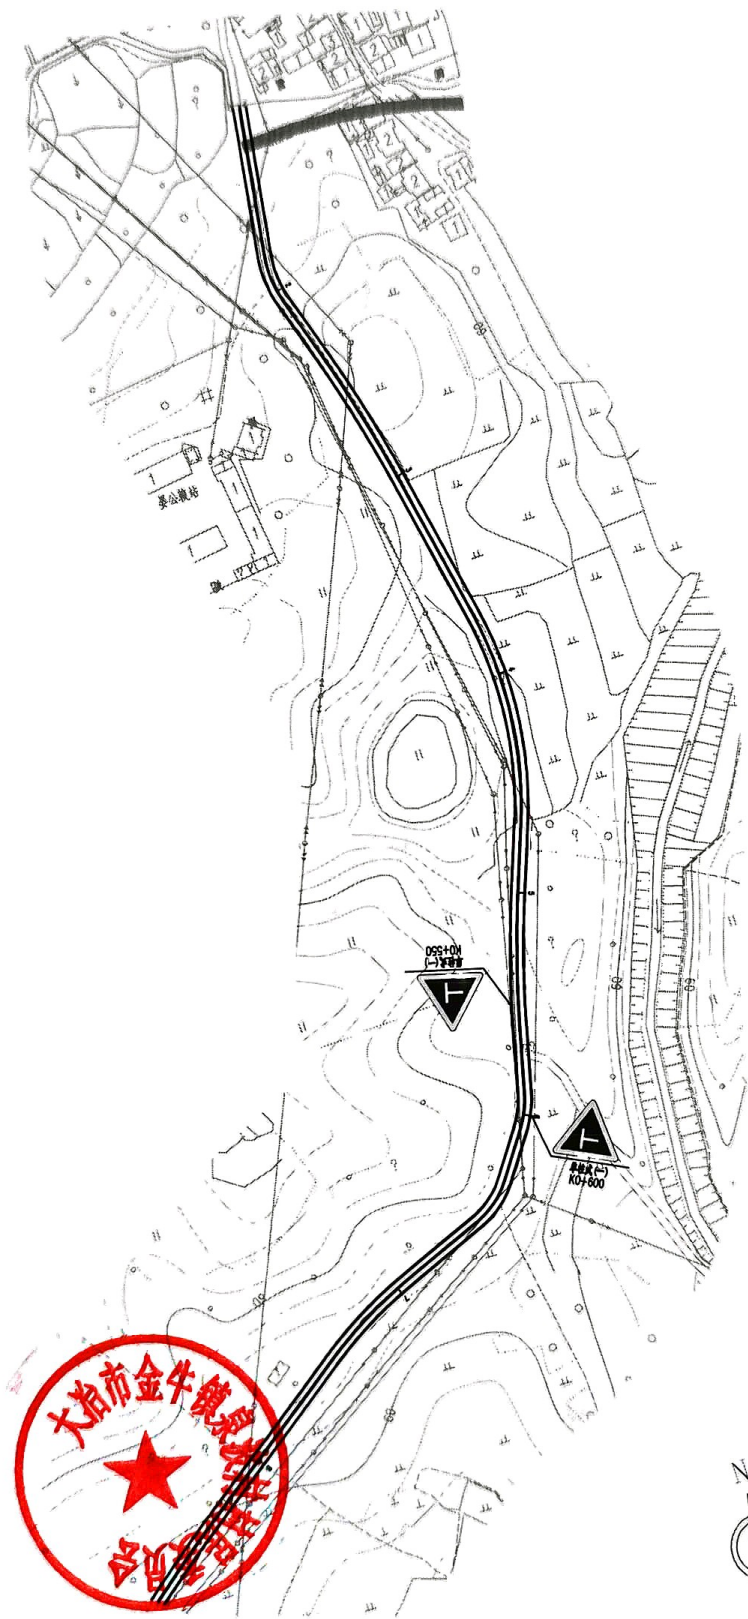

华韵工程设计建设有限公司

金牛镇泉波村河细线

交通工程平面布置图

设计

周耀辉

复核


方江恩


审核

徐世友

图号

S-1-02

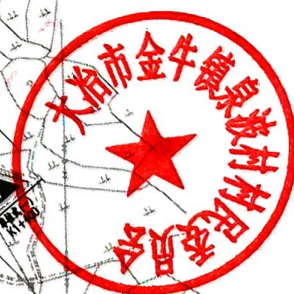

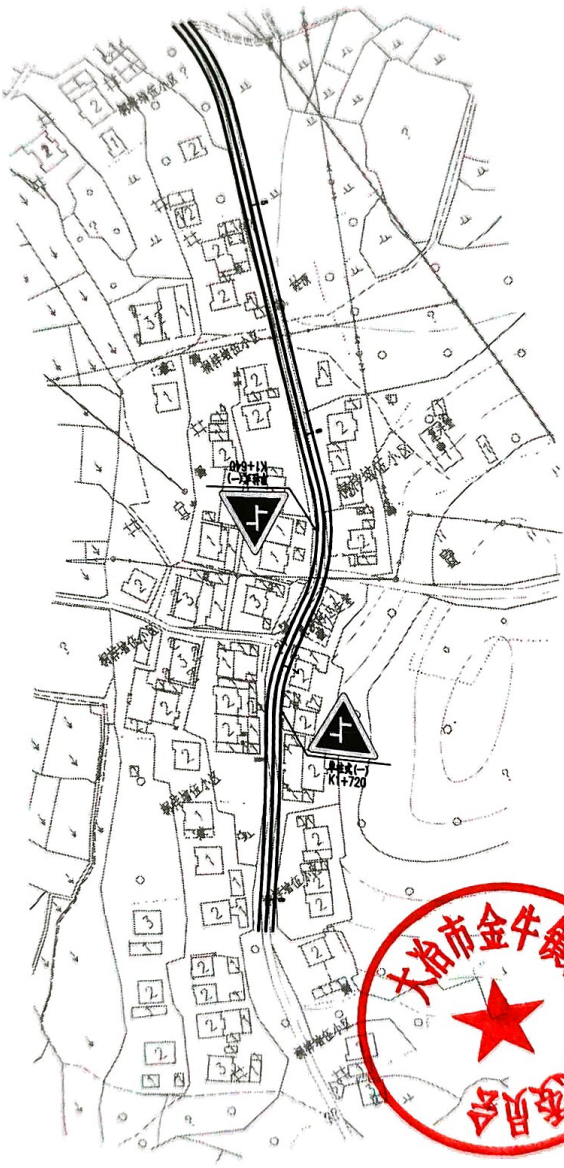

华询工程设计建设有限公司

金牛镇泉波村柯细线

交通工程平面布置图

设计	周耀辉	复核	方江恩	审核	徐世友	图号	S-7-02
----	-----	----	-----	----	-----	----	--------