

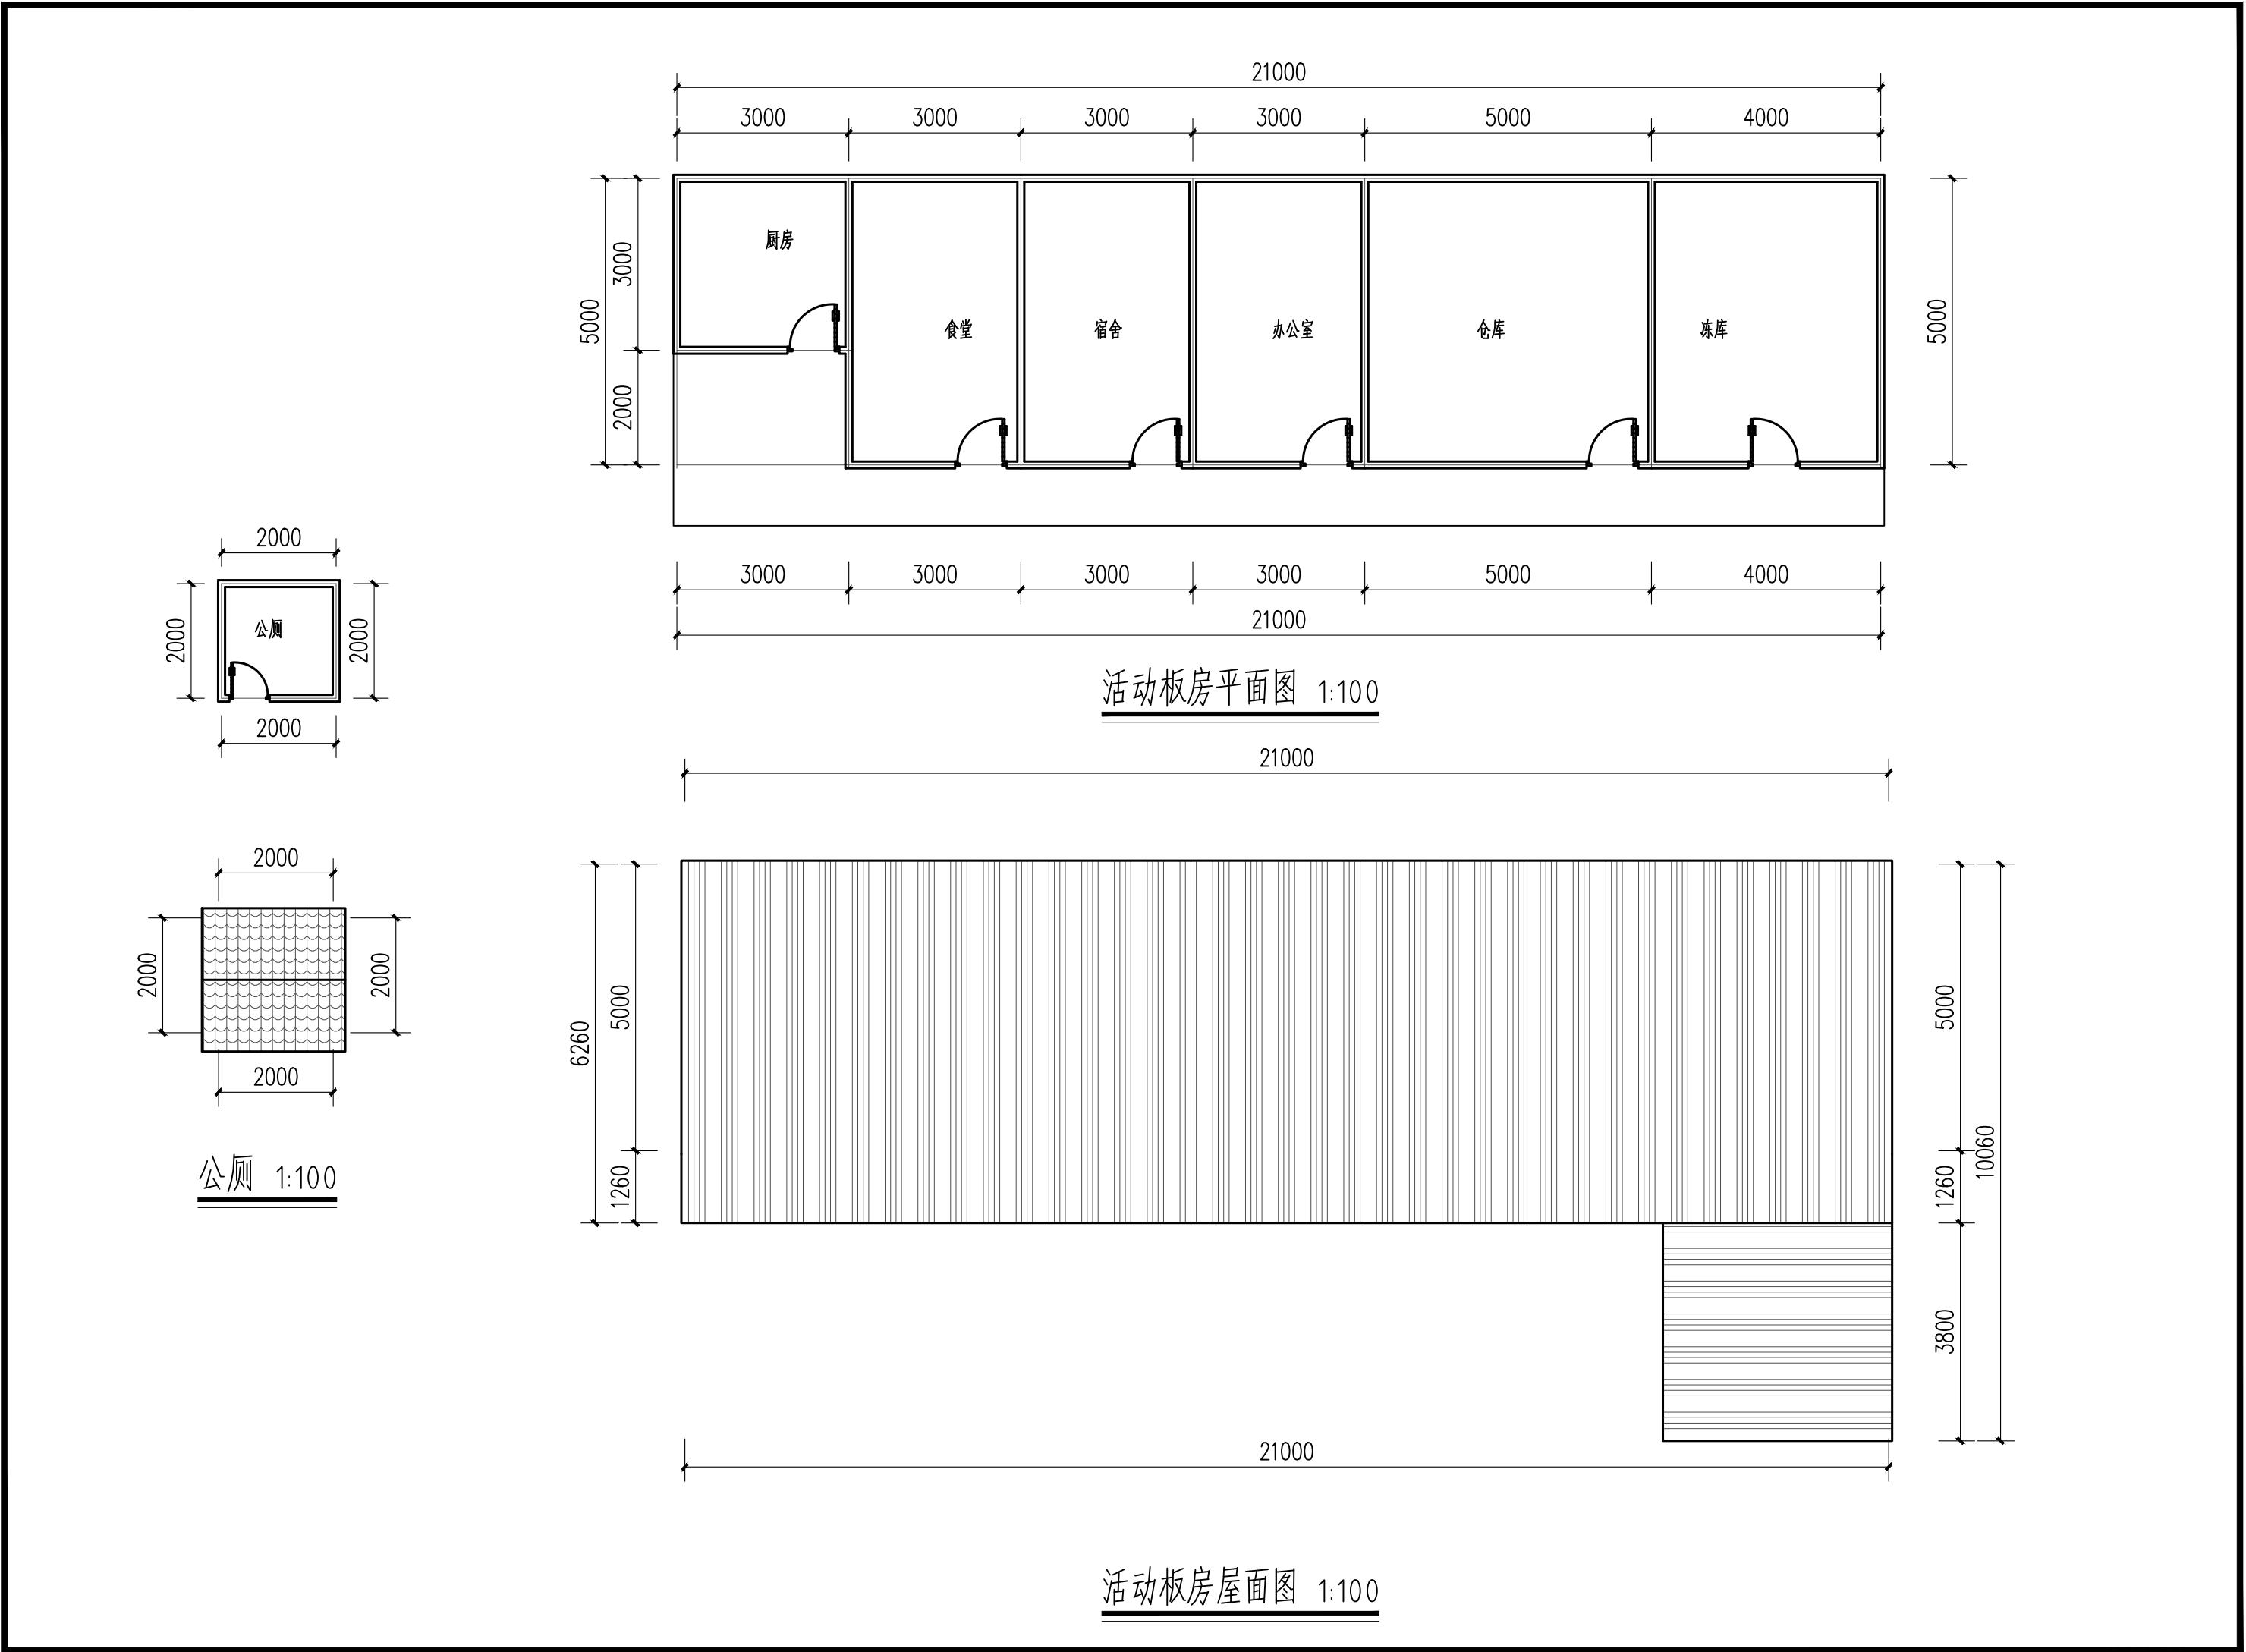
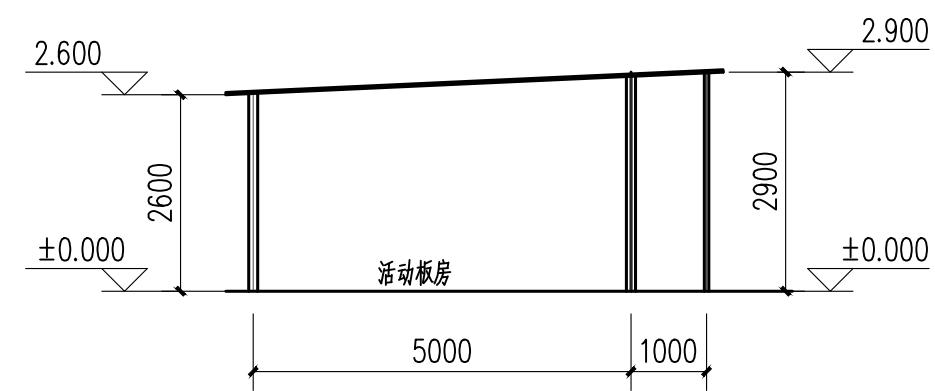


灵乡镇子山村水产养殖项目及基地平面图

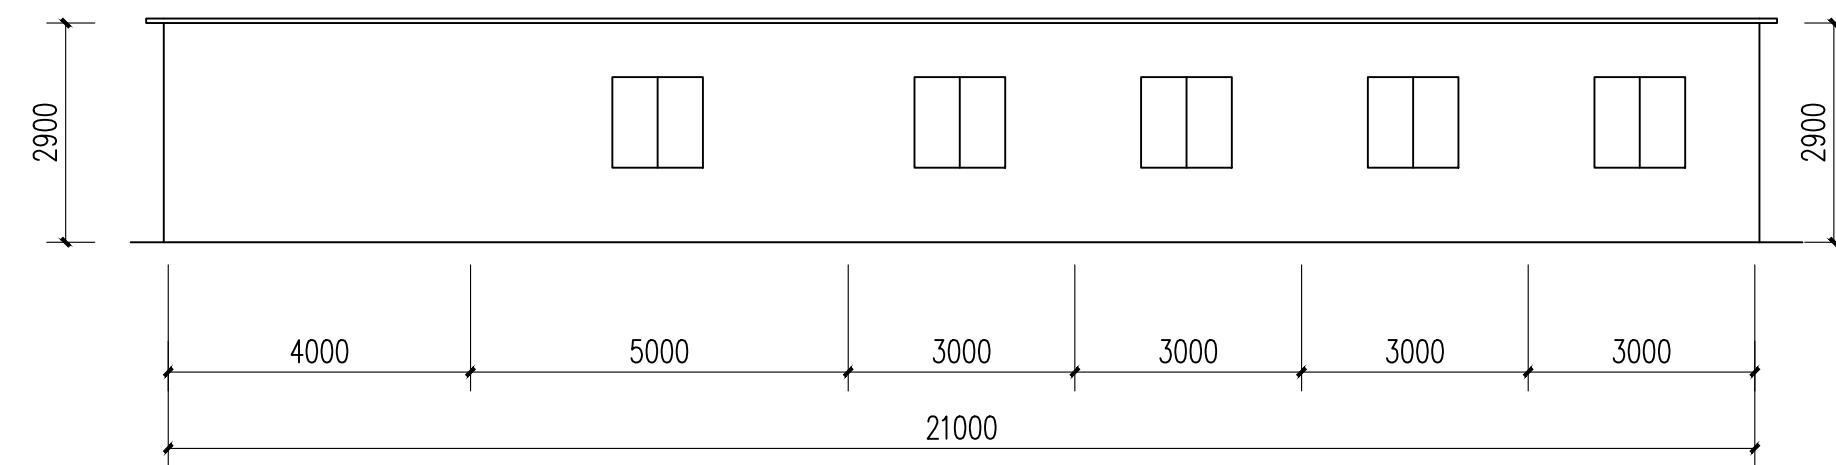

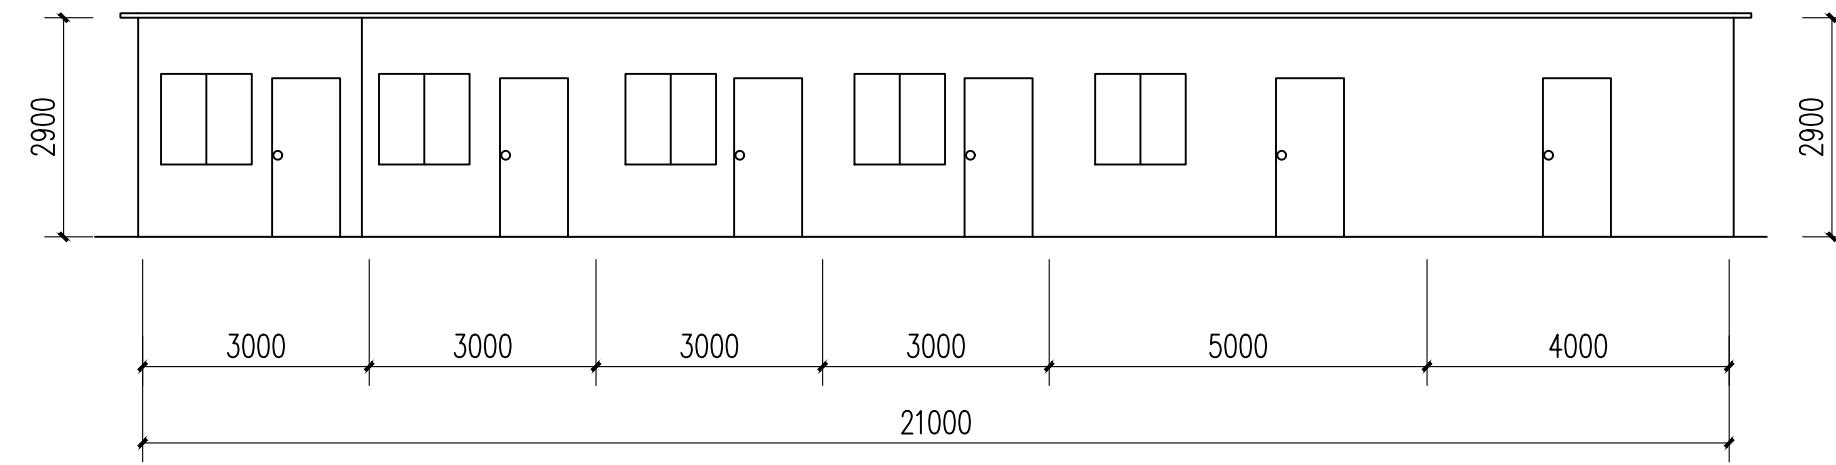

剖面图 1:100