


宗地图

单位: m²

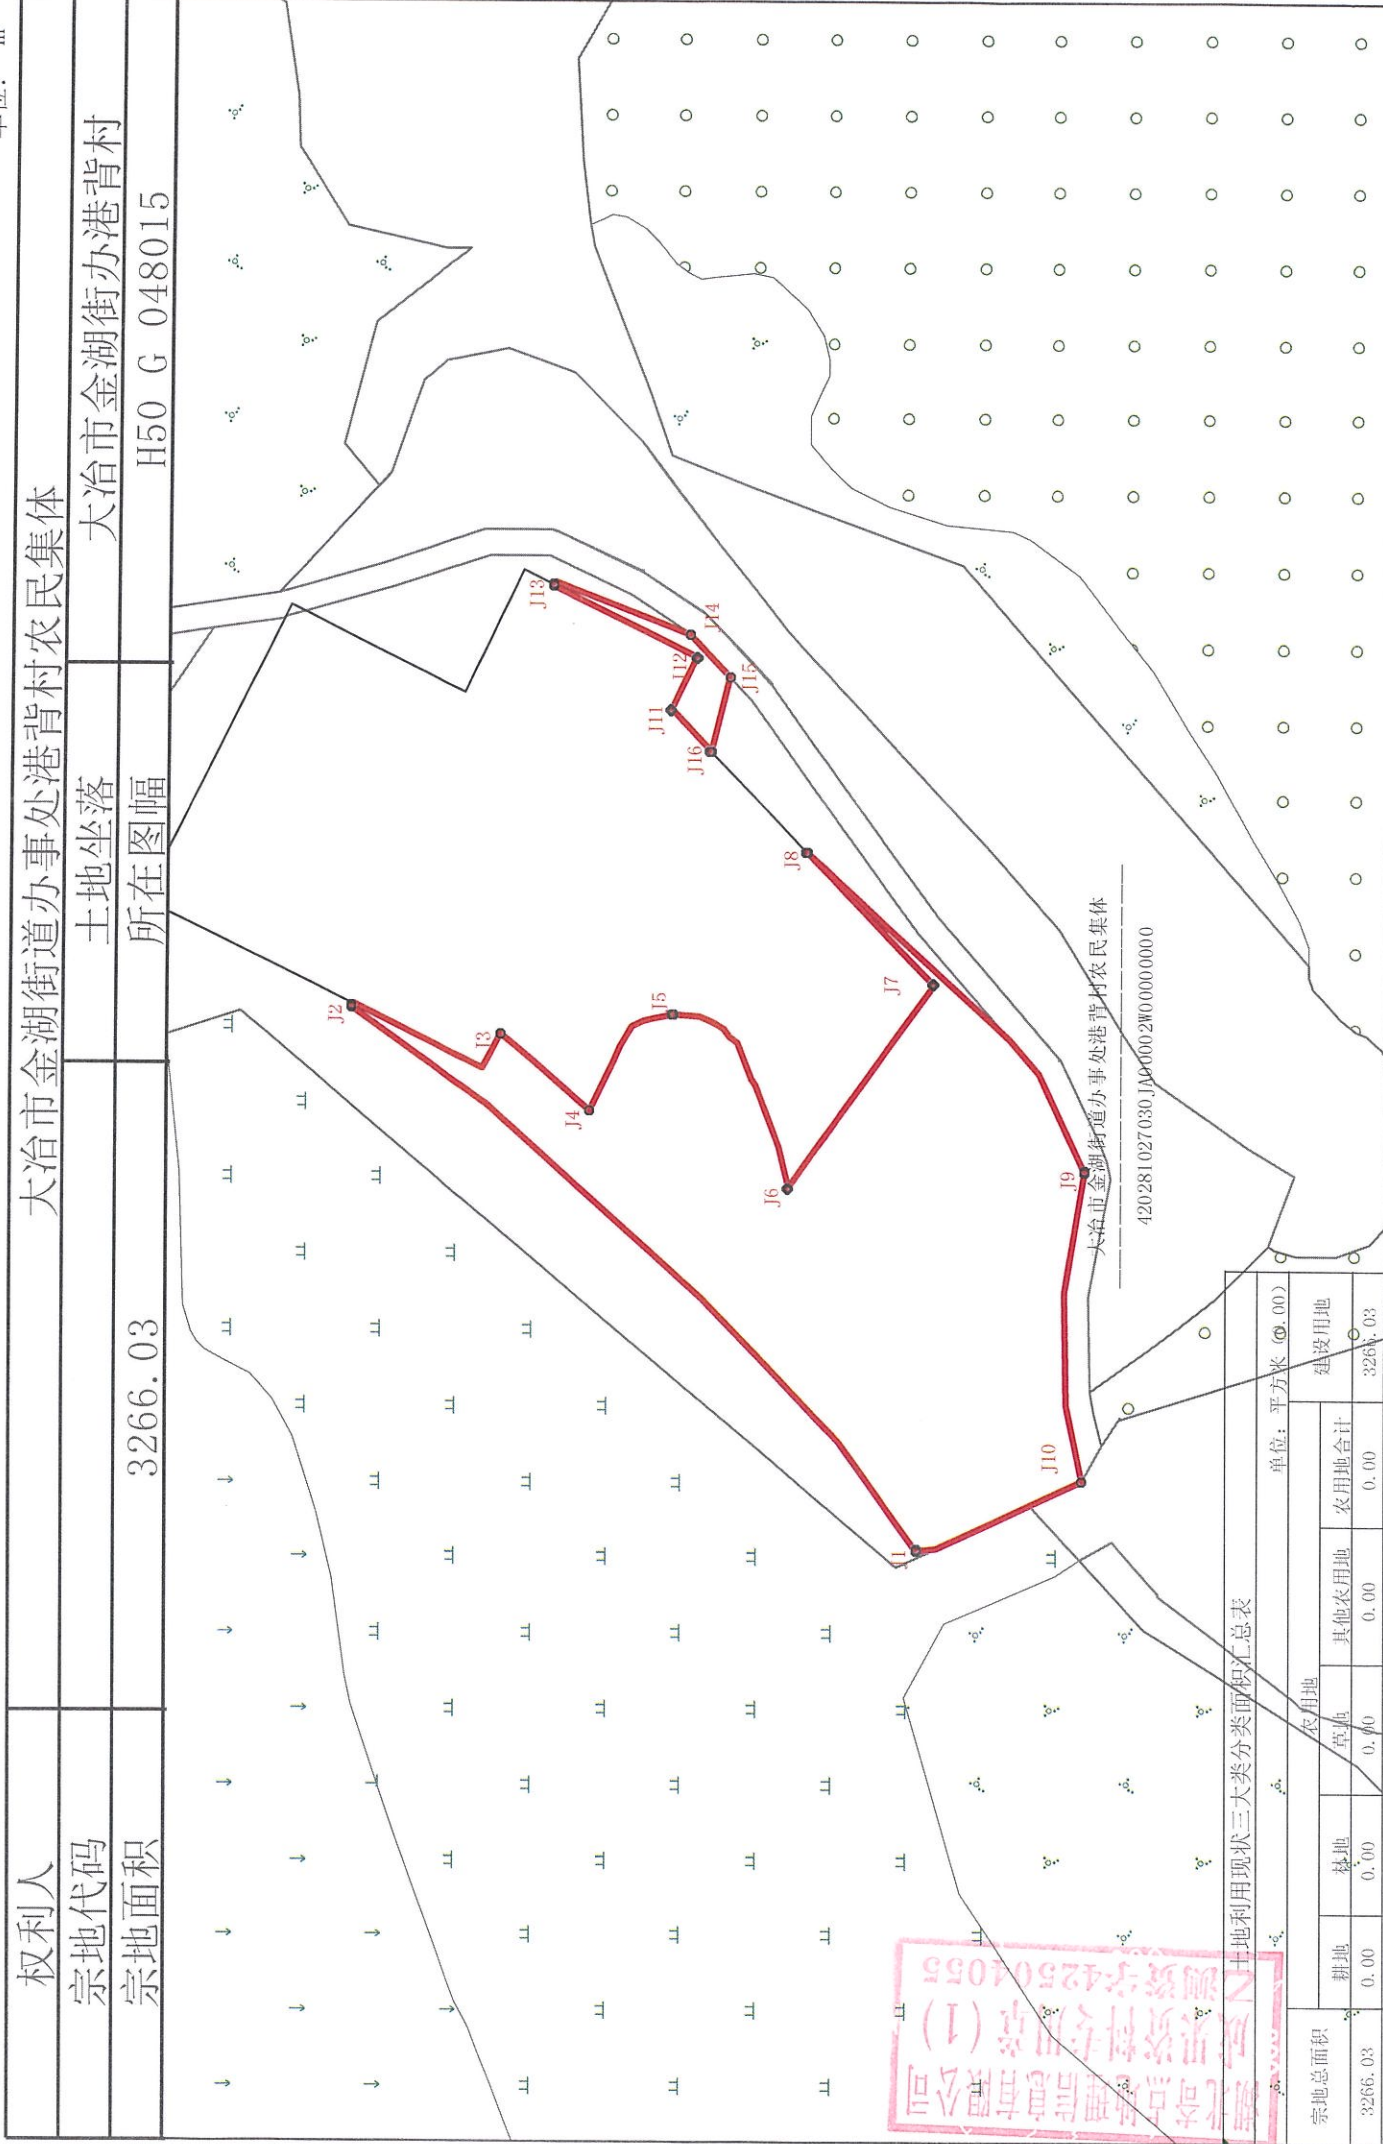

权利人	大冶市金湖街道办事处港背村农民集体
宗地代码	土地坐落
宗地面积	3266.03
	所在图幅
	H50 G 048015

土地利用现状三大类面积汇总表

宗地总面积	单位: 平方米 (0.00)			
	耕地	林地	其他农用地	建设用地
3266.03	0.00	0.00	0.00	3266.03

国家2000大地坐标系, 2025年5月解析法测绘界址点
制图日期: 2025年5月
审核日期:

1:1,000

制图者: 陈依林
审核者: