


茗山乡下余村水果种植基地提档升级项目

东

西

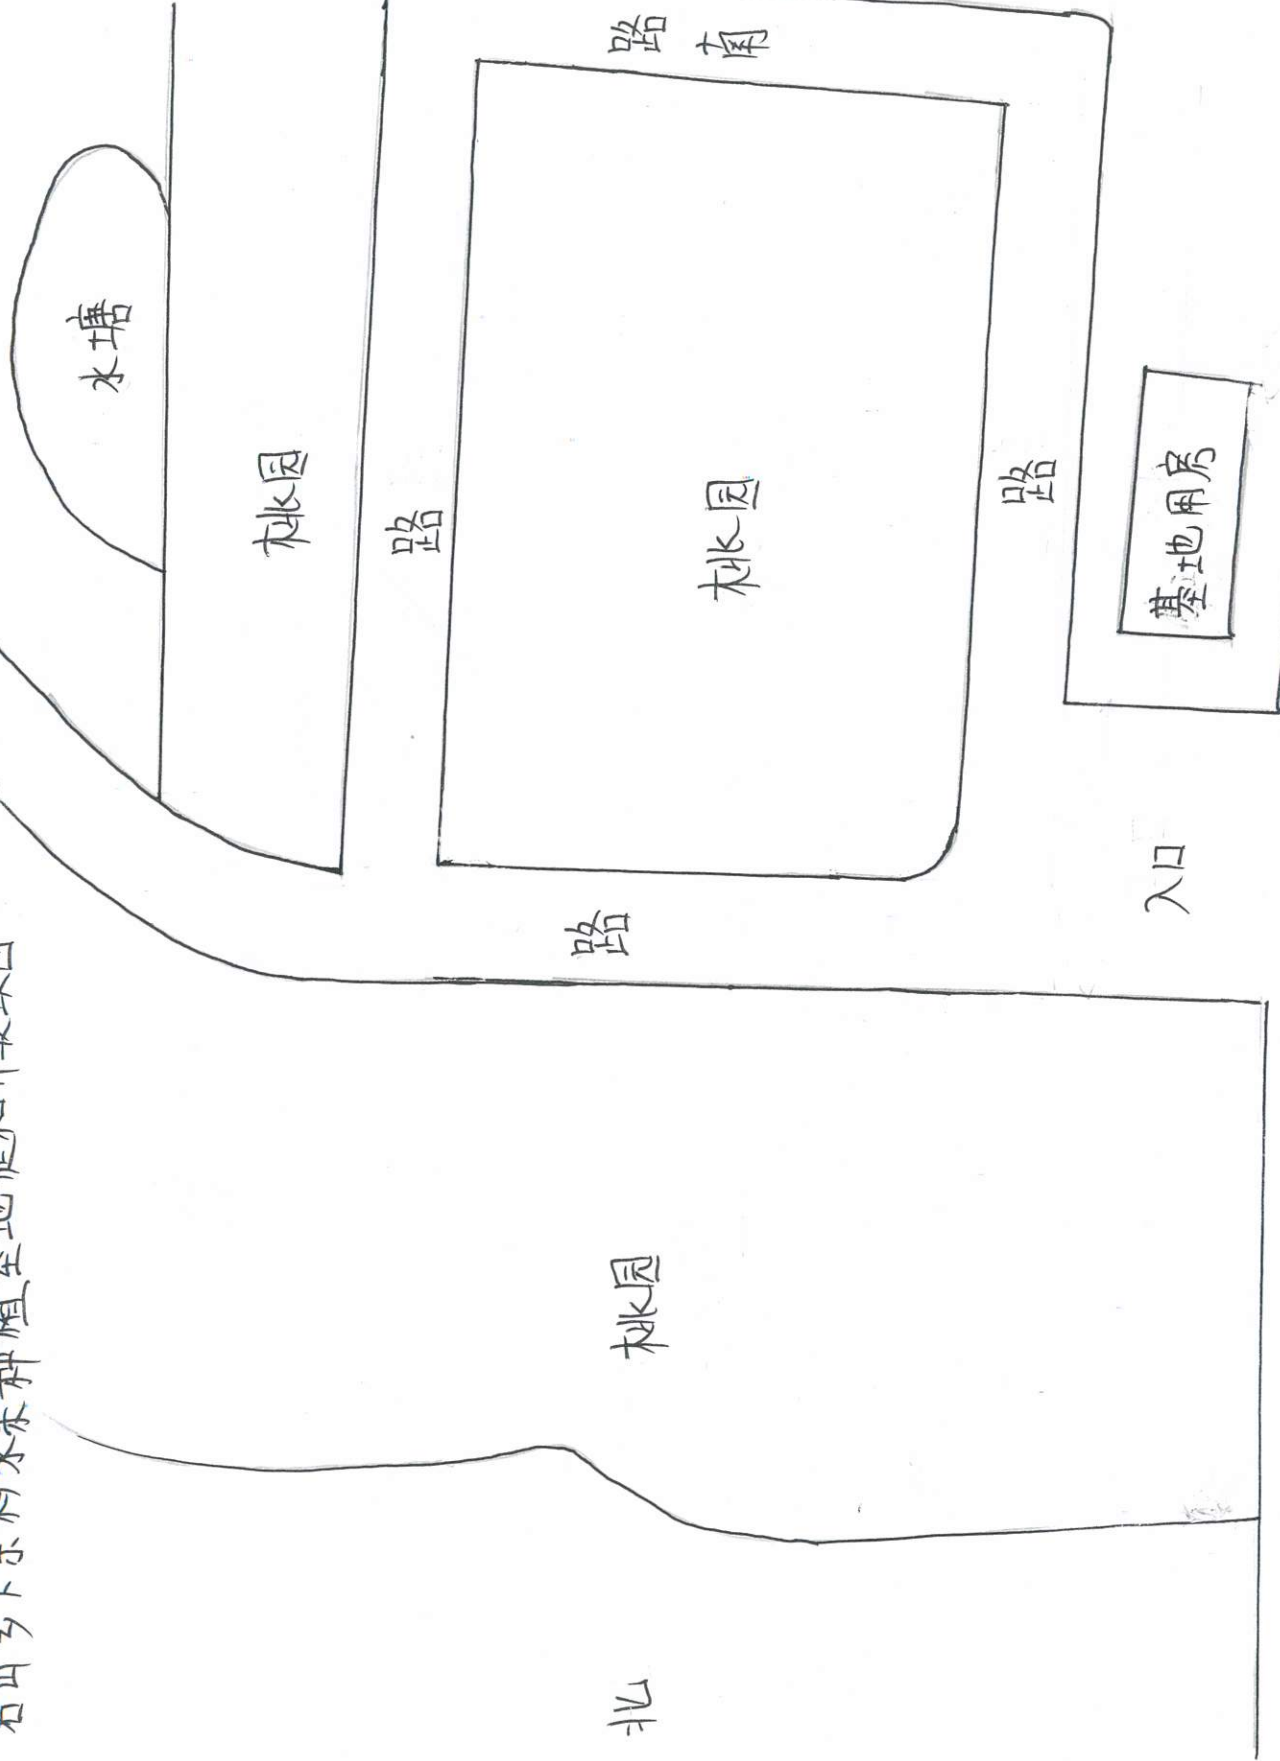

工程简介:

1. 扩建55亩

2. $0.4\text{m} \times 1.5\text{m}$ 钢丝网 1100m

2m x 2m 厚镀锌钢管立柱，
间距3~3.5m/根。

3. PE $\text{DN}100$ 给水管 1548m

PE $\text{DN}75$ 给水管 750m

4. 油桃一年生 2650株，
三年生 1500株。

5. 黄蜜桃油桃一年生
1500株，三年生 1600株。