



2025 年大冶市农村公路路面改造工程（殷祖镇洪口线）工程

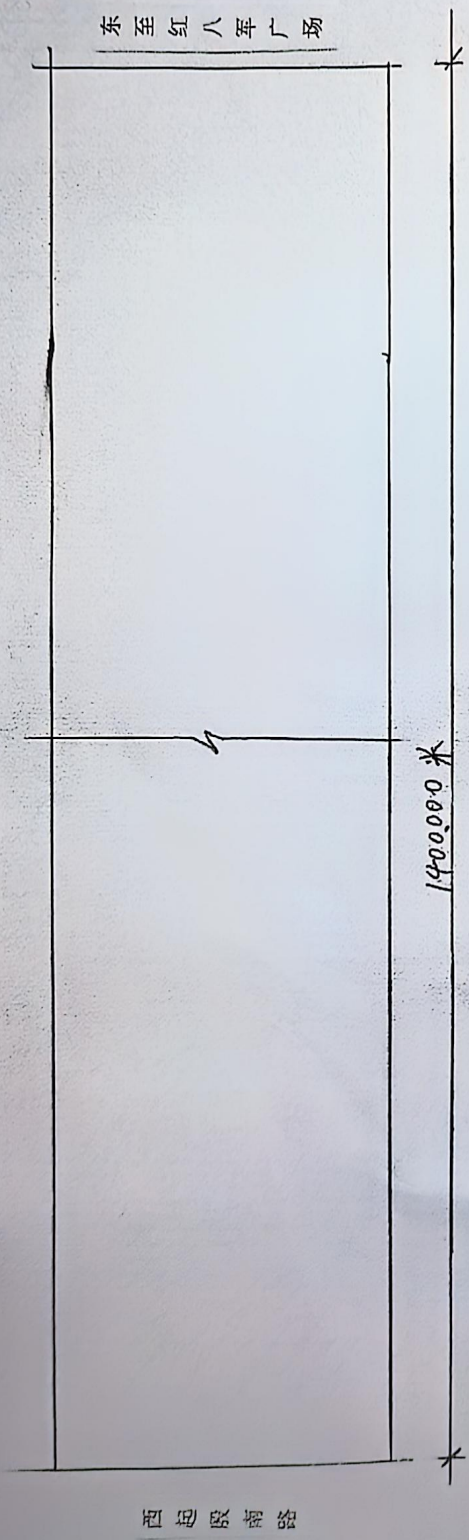


平面示意图

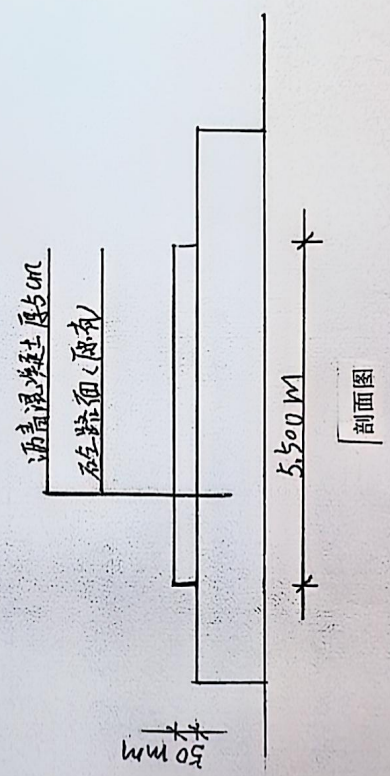

剖面图



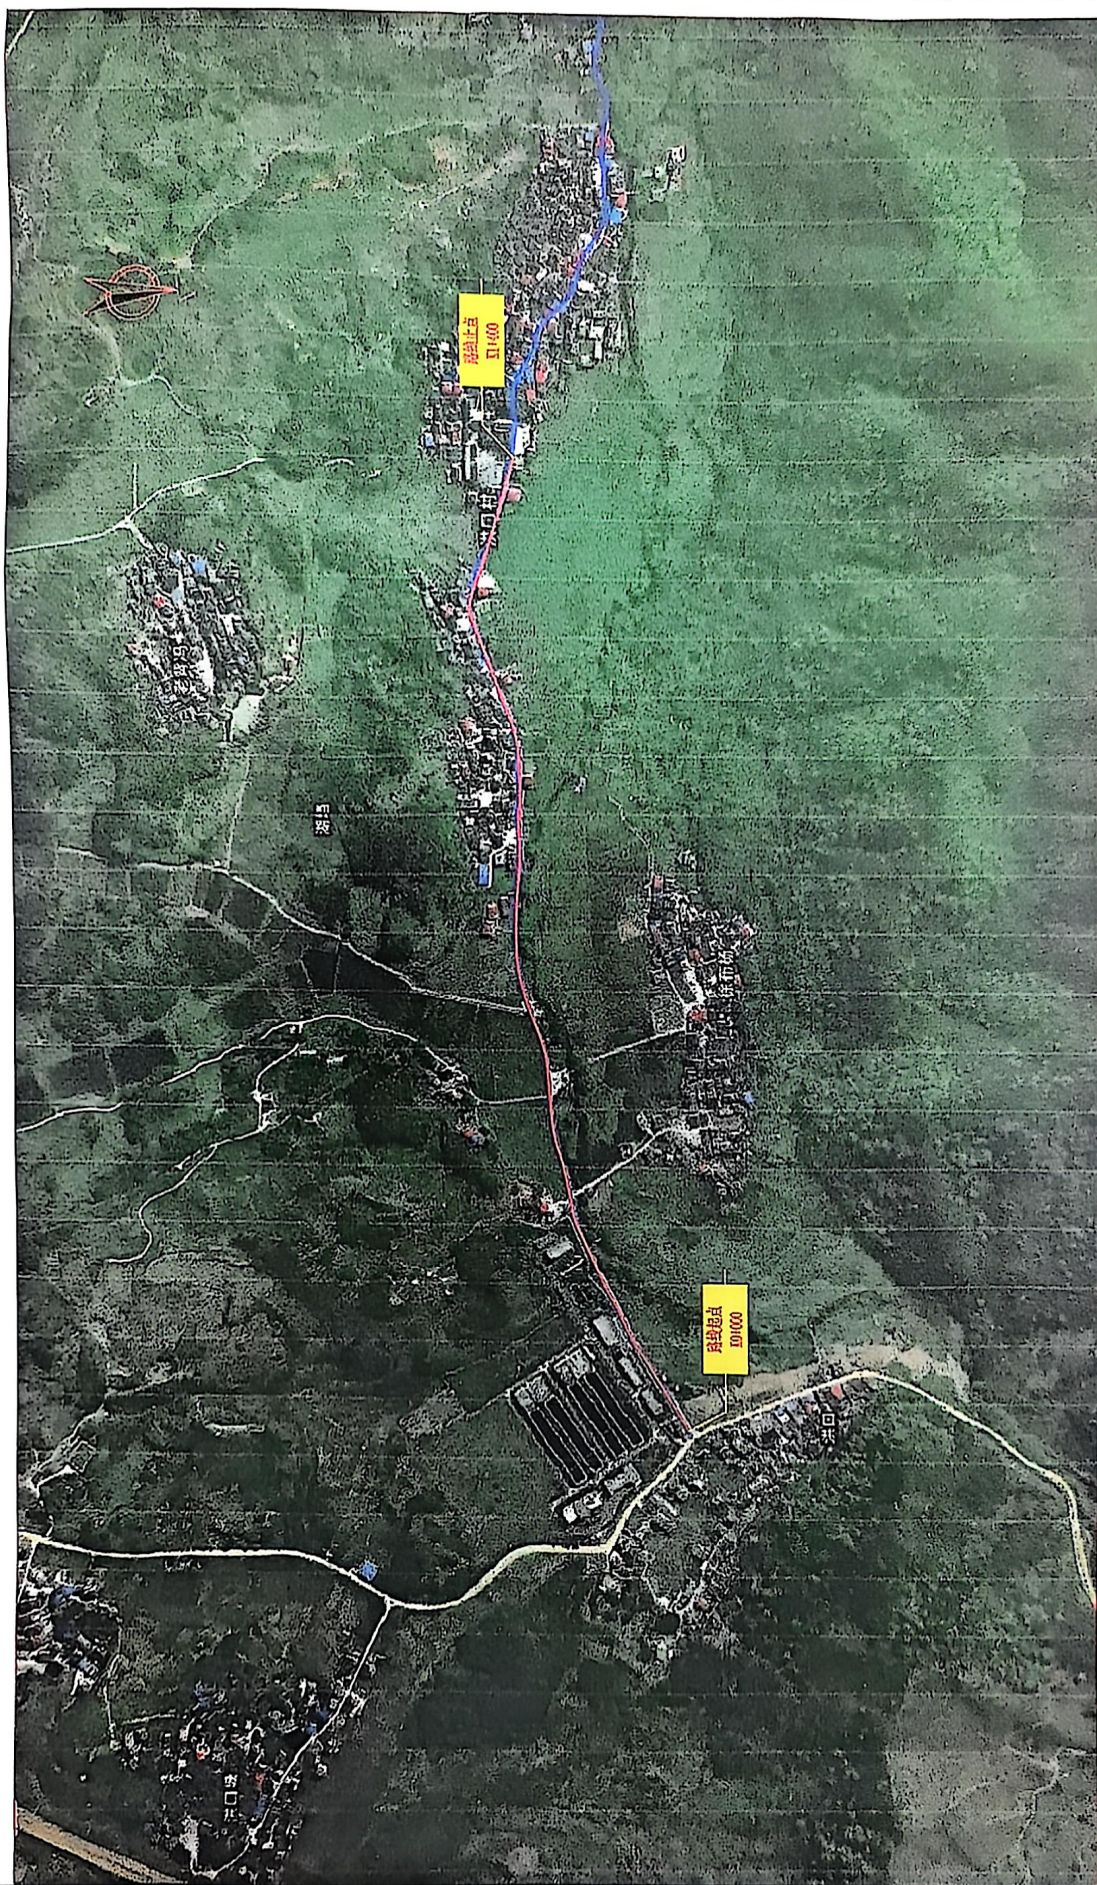

华询工程设计建设有限公司

殷祖镇洪口村洪口线

路线平面地理位置图

设计

周耀辉

复核

方江恩

审核

徐世友

图号

S-1-01

