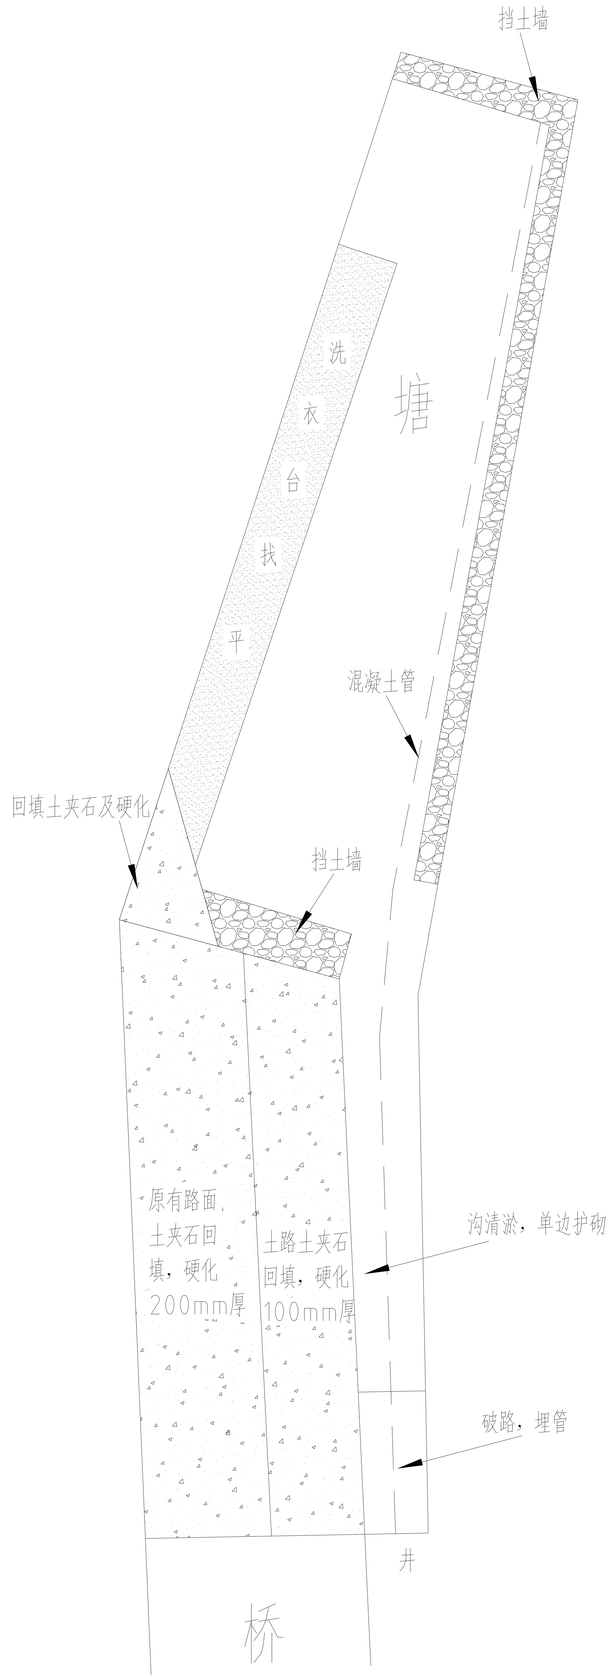

道路加宽说明：

1）外购土夹石回填：12.3m×4m/2m×2m

2）路面加宽C30混凝土硬化（200mm厚）：12.3m×4m/2m

排水管道说明：

1）道路切缝：18m

2）拆除路面（200mm厚）及外运：9m×0.6m

3）DN300双壁波纹管（基槽挖深1.2m，0.6m宽）：9m

4）DN300钢筋混凝土管（铺设深度:1.2m）：72m+30m

5）路面恢复C30混凝土硬化（200mm厚）：9m×0.6m

道路硬化说明：

1）外购土夹石回填：30m×3.5m×0.3m+20m×2.7m×0.3m

2）路面C30混凝土硬化（100mm厚）：20m×2.7m

3)路面C30混凝土硬化（200mm厚）：30m×3.5m

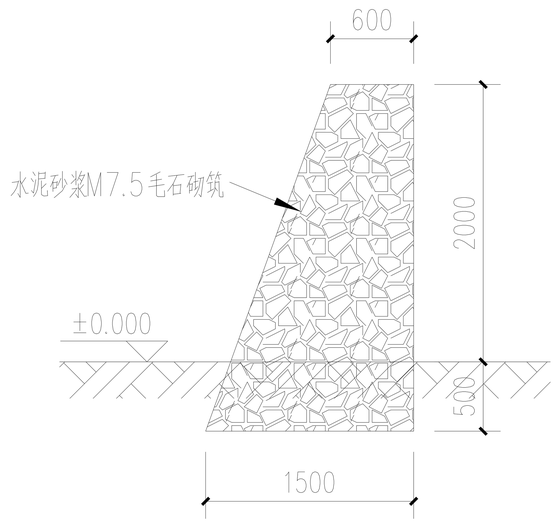

池塘边护砌剖面图 1:100

说明：

1）砍伐乔木（胸径20cm）：6株

2）挖树根（地径25cm）：6株

3）池塘抽水：1台班

4）挖淤泥、流砂（深800mm）及外运：72.3m×14.7m×0.8m

5）洗衣台（100mm厚细石混凝土找平层）：60m×1m

6)挡土墙总长：72.3m+22.3m+14.7m

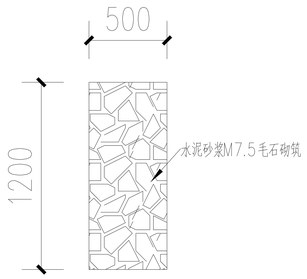

沟渠侧墙剖面图 1:100

说明：

1）挖淤泥、流砂（深800mm）及外运：30.6m×1.5m×1m

2）沟渠侧墙，总长：30.6m

工程名称	金山店镇燕山村罗屋下港及港口塘清淤护砌工程