


设计单位

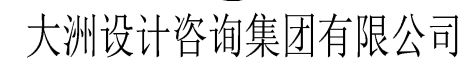

证书编号: A232006431

资质业务范围	建筑行业（建筑工程、人防工程） 风景园林工程设计专项 市政行业、水利行业 公路行业（公路） 电力行业（送电工程、变电工程）
--------	---------------------------------------------------------------------------

建设单位 大冶市保安镇西山村村民委员会

项目名称	大冶市保安镇西山村2025 年农村综合改革重点村建设项目
------	------------------------------

工程名称	
------	--

 
 
	姓 名	签 名
审 核	吴战峰	
校 对	张 澍	
设 计	蒯大亚	

图 名	纸 称	大样详图（一）
--------	--------	---------

专	业	景观
---	---	----

图 号	L-01	第	页
		共	页

日期	2025年7月
----	---------


执业专用章

(按规定加盖)

出图专用章


本图须加盖出图签章, 否则一律无效

中粒式沥青混凝土面层 AC-20C 12cm
喷洒乳化沥青粘层油PC-3 0.3~0.6L/m
铣刨处理 深度为40mm厚
原有沥青路面

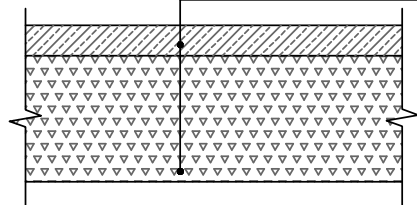


①道路加铺 (一) 1:15

中粒式沥青混凝土面层 AC-20C 5cm
喷洒乳化沥青粘层油PC-3 0.3~0.6L/m
铣刨处理 深度为40mm厚
原有沥青路面

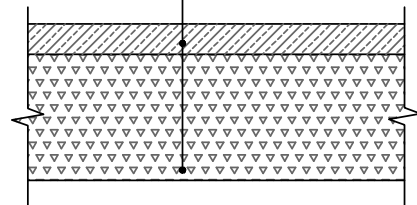


②道路加铺 (二) 1:15

中粒式沥青混凝土面层 AC-20C	5cm
喷洒乳化沥青粘层油 PC-3	0.3~0.6L/m
路面清理	
原有混凝土路面	

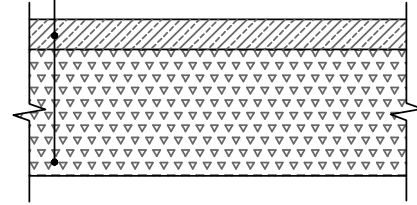


③道路加铺 (三) 1:15

中粒式沥青混凝土面层 AC-20C 5cm
喷洒乳化沥青粘层油 PC-3 0.3-0.6L/m
180厚C25混凝土
100厚碎石垫层
素土夯实 (压实度 $\geq 93\%$)

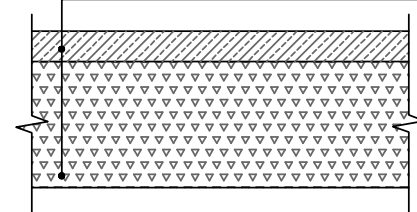


④道路新建 1:15


180厚C25混凝土 按4—6m分仓跳格浇筑
100厚碎石垫层
素土夯实 (压实度 $\geq 93\%$)

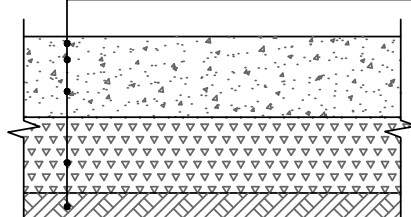

⑤道路硬化 1:15

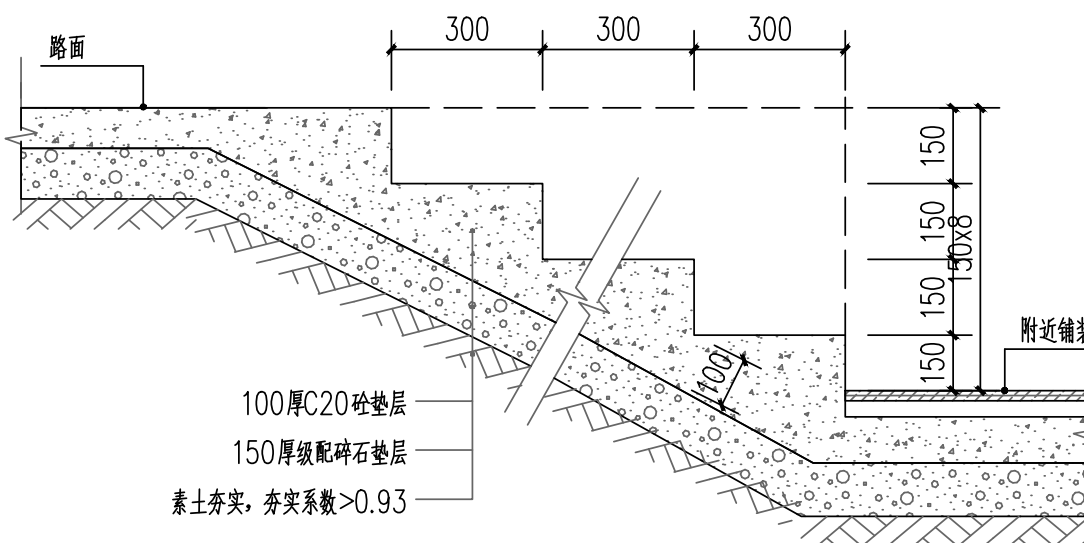


⑨台阶大样 1:15

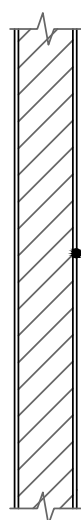


凿除原有墙面5mm厚涂料面层至粉刷层，并打磨平整
专用墙面界面剂处理一遍
5mm厚干粉类聚合物水泥抗裂砂浆
中间压入一层耐碱玻璃纤维网布
1.5mm厚聚氨酯防水涂料
喷外墙真石漆两道
喷涂防尘罩平面漆（颜色甲方自定）

⑥真石漆做法大样 1:15

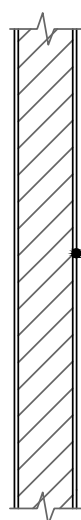


15mm厚1:3水泥砂浆抹平
专用墙面界面剂处理一遍
5mm厚干拌类聚合物水泥抗裂砂浆
中间压入一层耐碱玻璃纤维网布
1.5mm厚聚氨酯防水涂料
涂饰底涂料一遍
涂饰面层涂料两遍(白色)

⑦外墙涂料做法大样 1:15 ⑧内墙乳胶漆做法大样 1:15

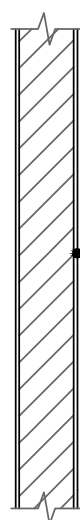


专用墙面界面剂一道
水泥砂浆801胶, 配比1: 2: 8
满刮防水腻子一遍
底漆一遍, 乳胶漆两遍


⑧内墙乳胶漆做法大样 1:15

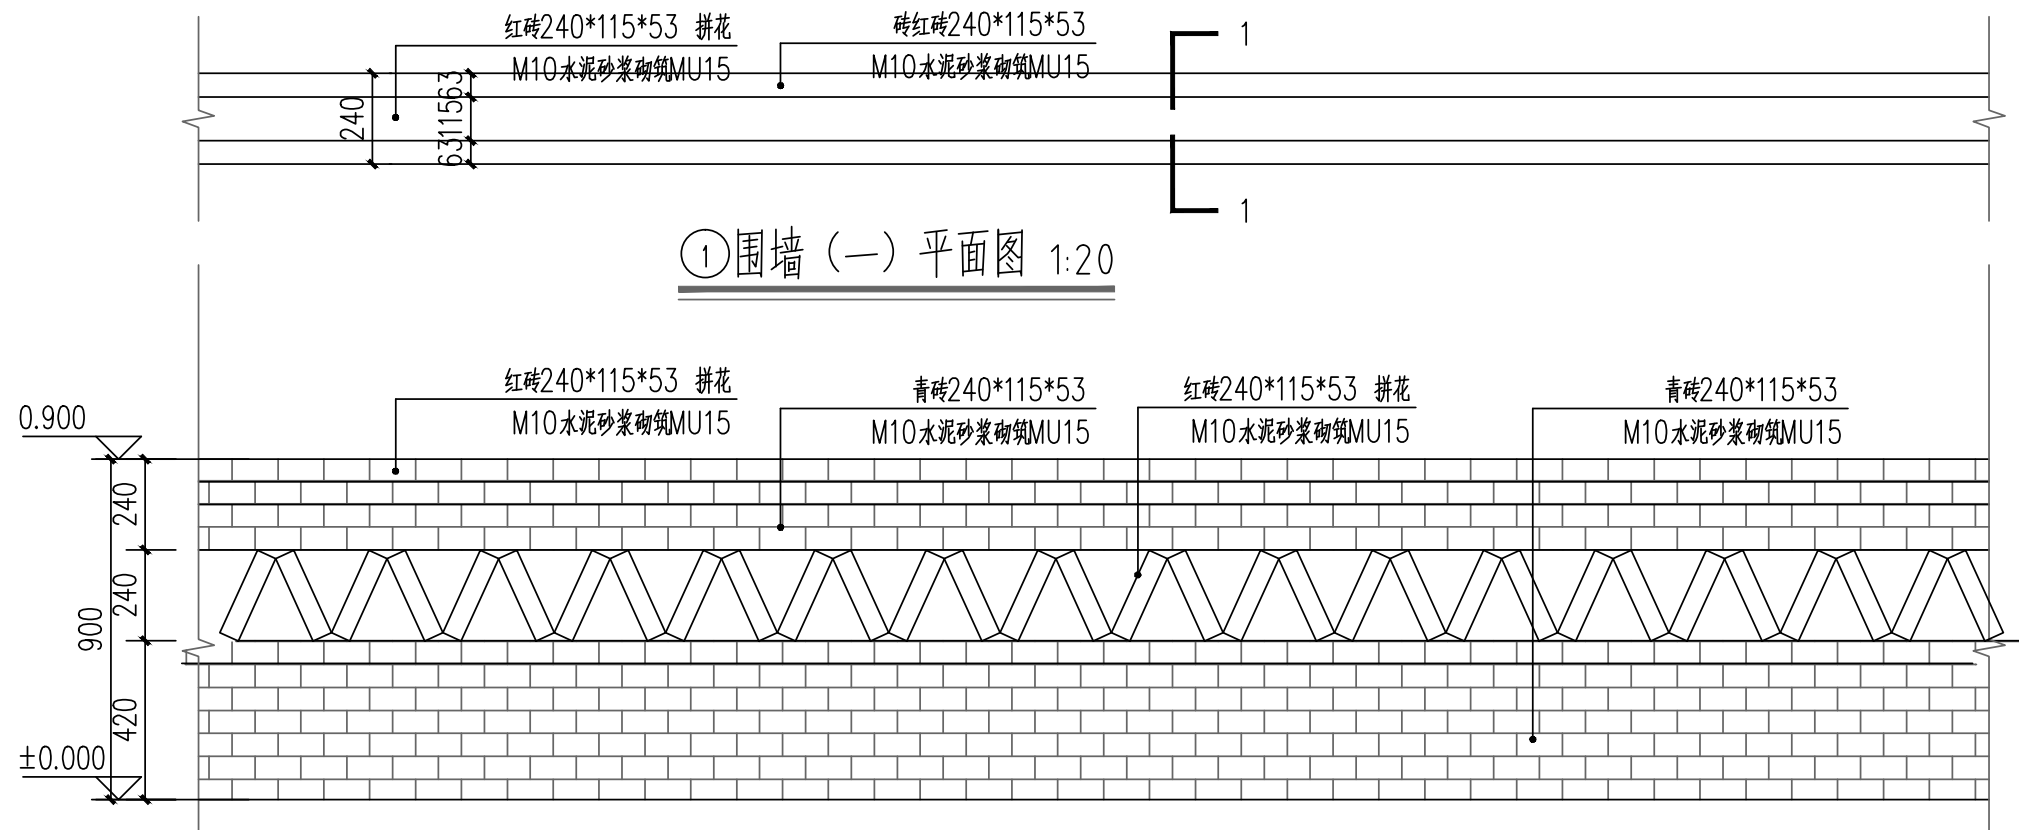

①围墙（一）平面图 1:20

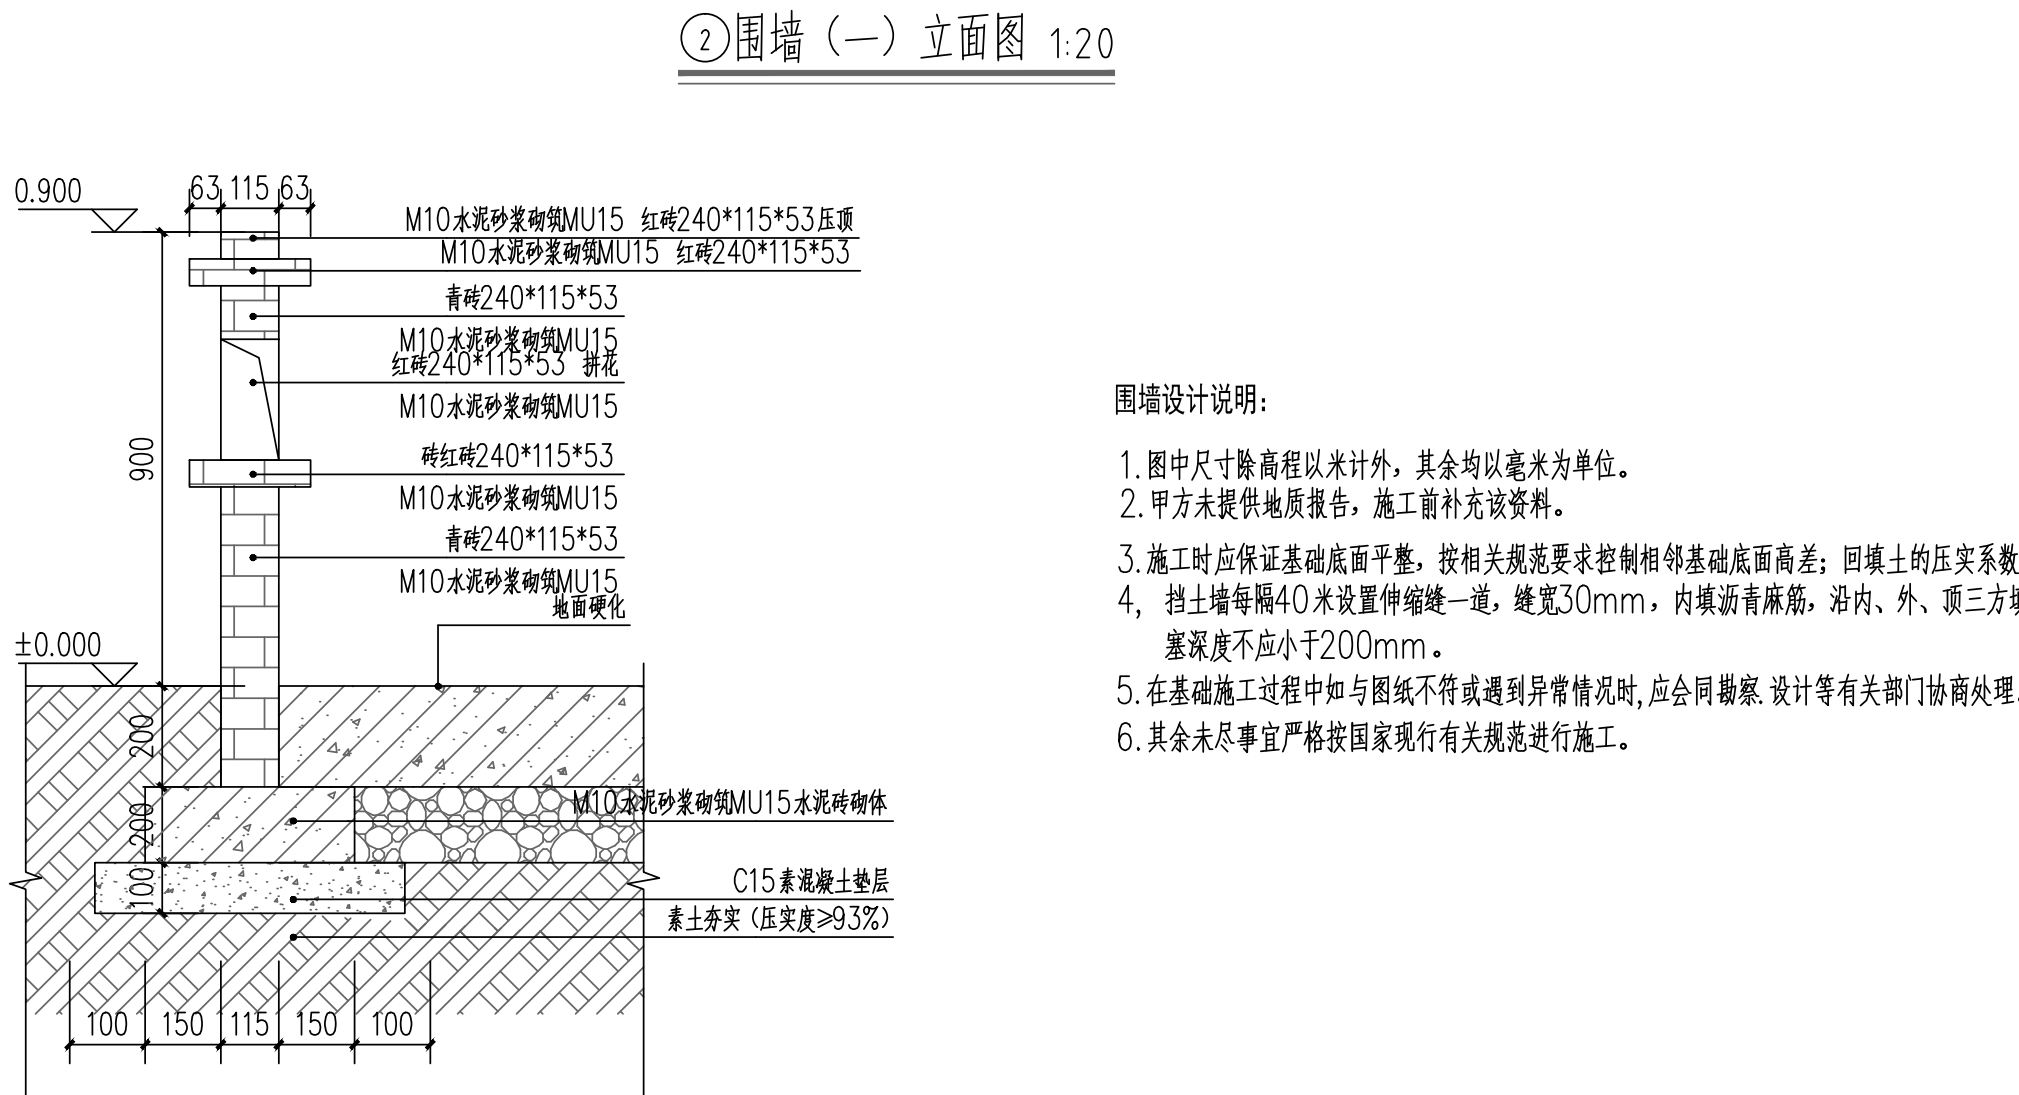

②围墙（一）立面图 1:20

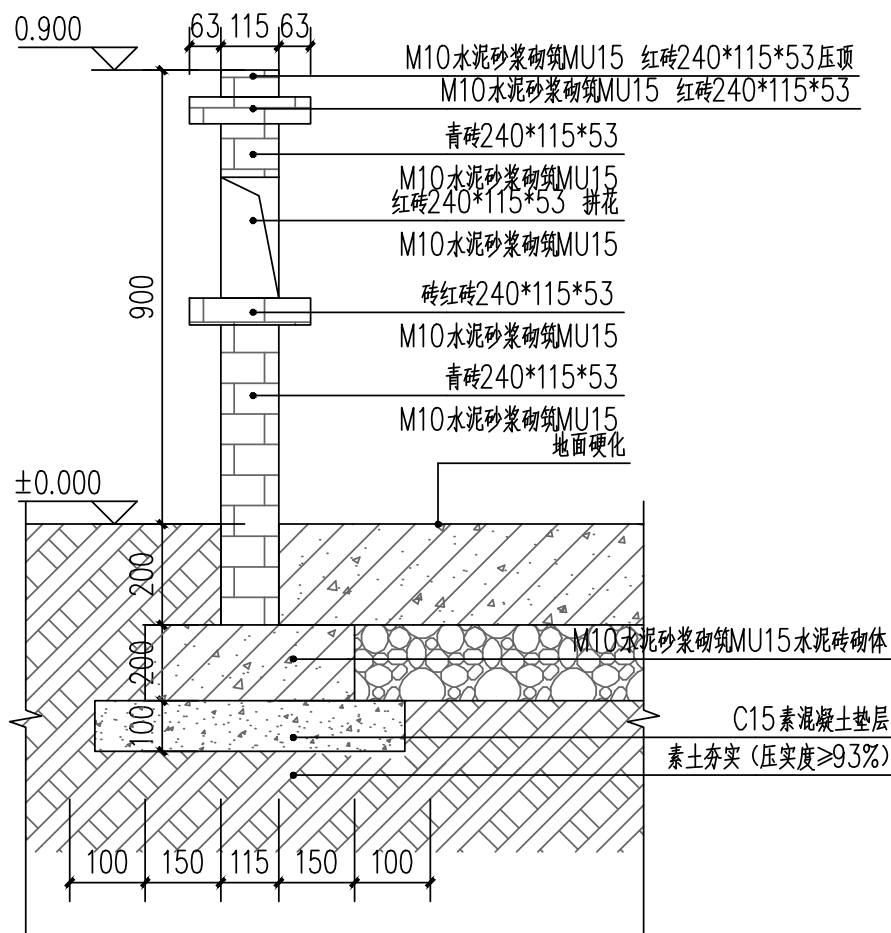

③围墙（一）1-1剖面图 1:20


围墙设计说明:

- 图中尺寸除高程以米计外,其余均以毫米为单位。
- 甲方未提供地质报告,施工前补充该资料。
- 施工时应保证基础底面平整,按相关规范要求控制相邻基础底面高差;回填土的压实系数为0.93。
- 挡土墙每隔40米设置伸缩缝一道,缝宽30mm,内填沥青麻筋,沿内、外、顶三方填塞深度不应小于200mm。
- 在基础施工过程中如与图纸不符或遇到异常情况时,应会同勘察、设计等有关部门协商处理。
- 其余未尽事宜严格按国家现行有关规范进行施工。



项目编号

设计单位

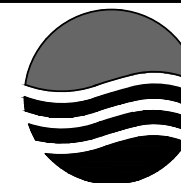

大洲设计咨询集团有限公司

证书编号: A232006431

资质业务范围
建筑行业(建筑工程、人防工程)
风景园林工程设计专项
市政行业、水利行业
公路行业(公路)
电力行业(送电工程、变电工程)

建设单位 大冶市保安镇西山村村民委员会

项目名称 大冶市保安镇西山村2025 年
农村综合改革重点村建设项目

工程名称

	姓 名	签 名
审 核	吴战峰	吴战峰
校 对	张 澍	张 澍
设 计	蒯大亚	蒯大亚

图 纸 名称 大样详图(二)

专 业 景观

图 号	L-02	第 页
		共 页

日 期 2025年7月

执业专用章

(按规定加盖)


出图专用章

本图须加盖出图签章,否则一律无效



项目编号

设计单位

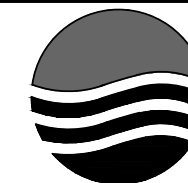

大洲设计咨询集团有限公司

证书编号: A232006431

资质
业务
范围

建筑行业（建筑工程、人防工程）

风景园林工程设计专项

市政行业、水利行业

公路行业（公路）

电力行业（送电工程、变电工程）

建设单位

大冶市保安镇西山村村民委员会

项目名称

大冶市保安镇西山村2025 年
农村综合改革重点村建设项目

工程名称

姓 名

签 名

审 核

吴战峰

校 对

张 澍

设 计

蒯大亚

图 纸
名 称

大样详图（三）

专 业

景观

图 号

L-03

第 页
共 页

日 期


2025年7月

执业专用章


（按规定加盖）

出图专用章


本图须加盖出图签章, 否则一律无效

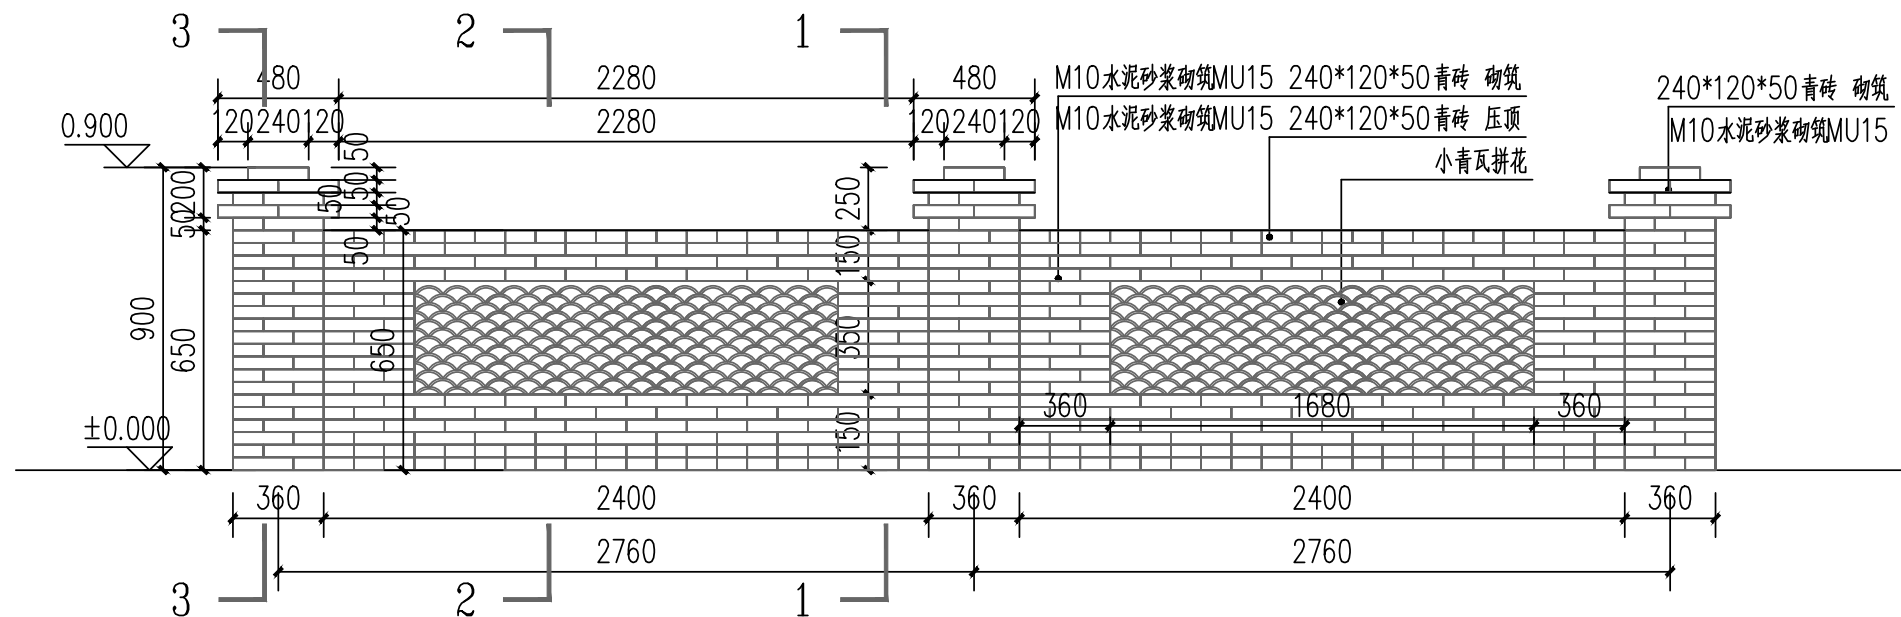


①围墙（二）立面图 1:30

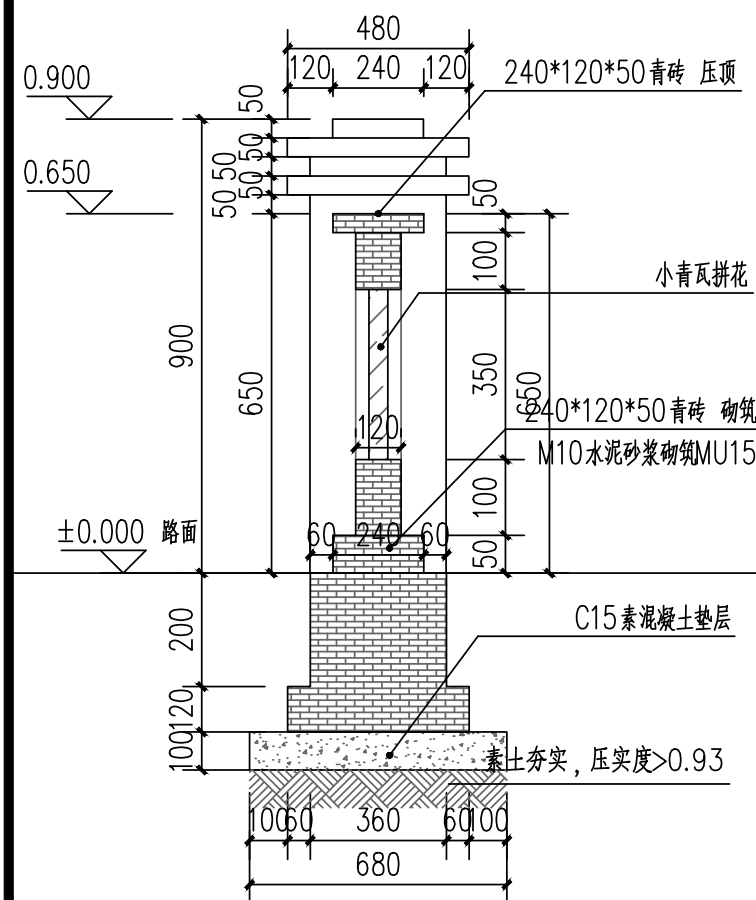


②围墙（二）1-1剖面图 1:20

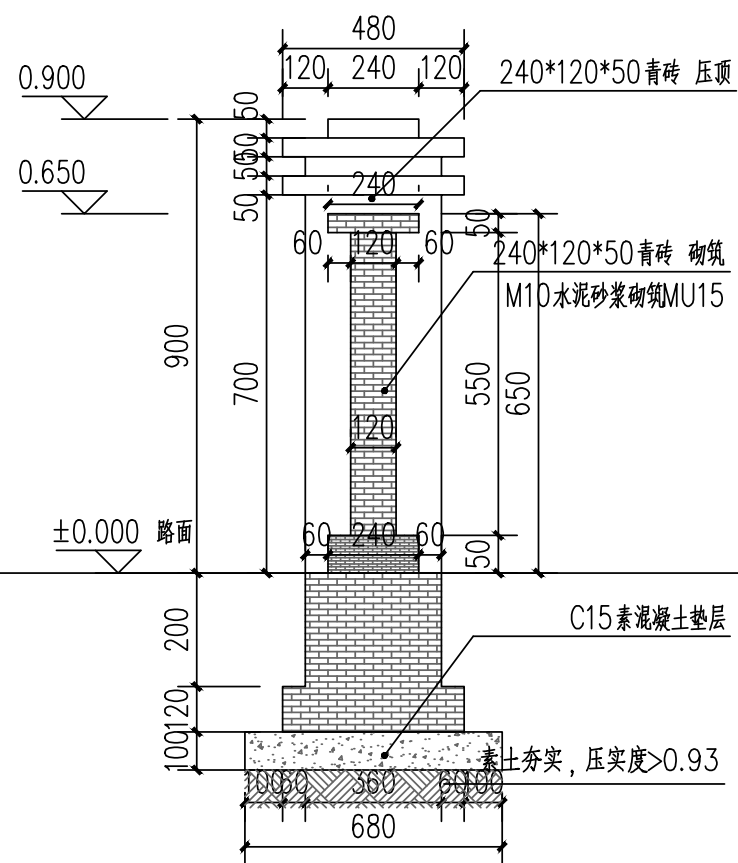


③围墙（二）2-2剖面图 1:20

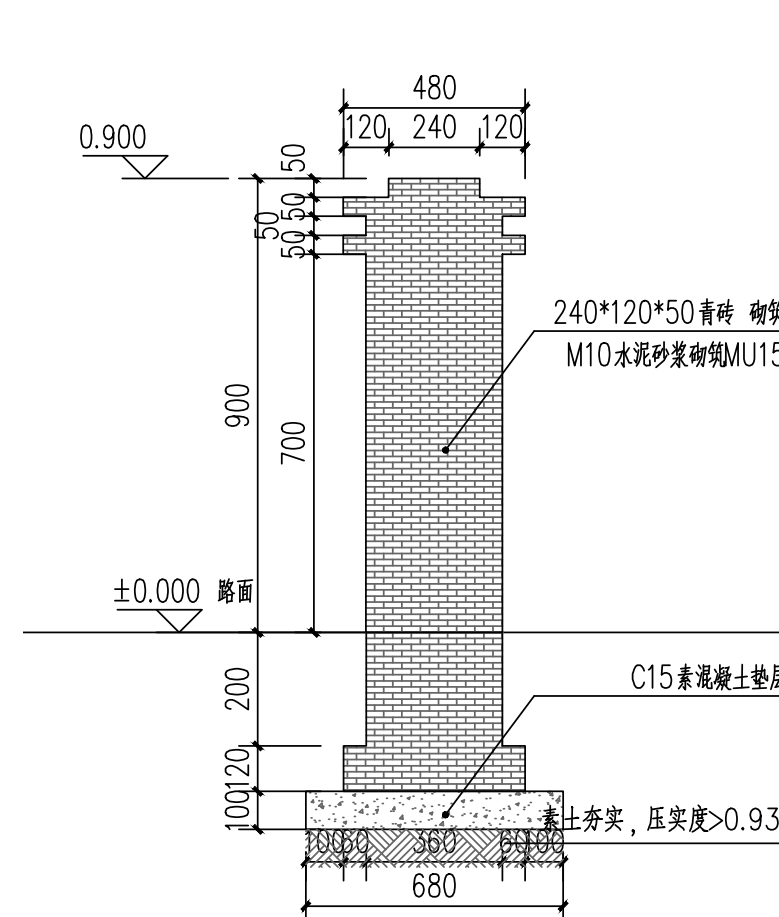


④围墙（二）3-3剖面图 1:20

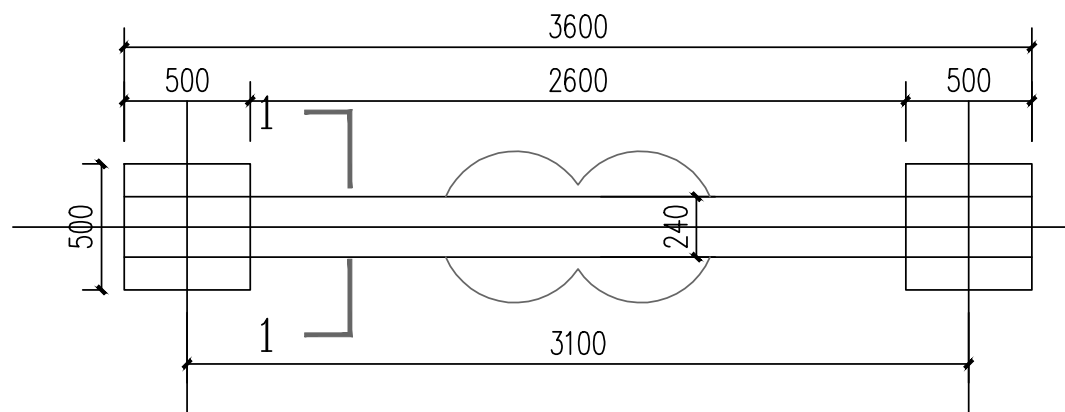


①围墙（三）平面图 1:30

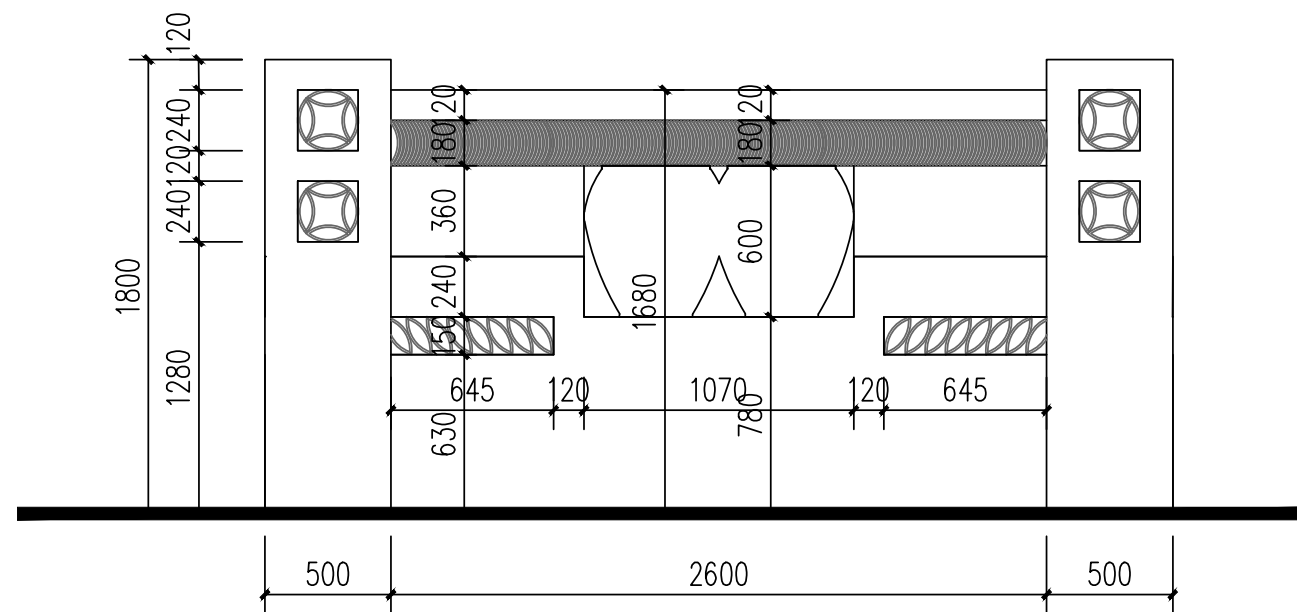


②围墙（三）立面图 1:30

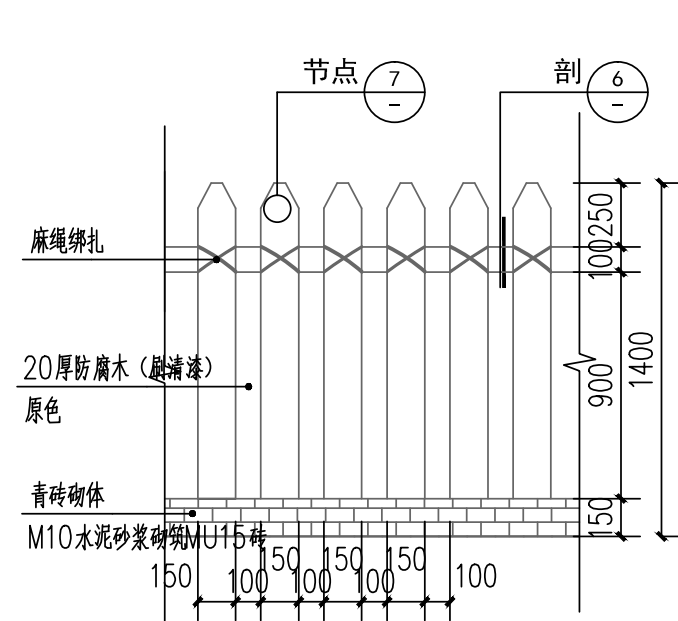


⑤木栅栏立面图 1:30

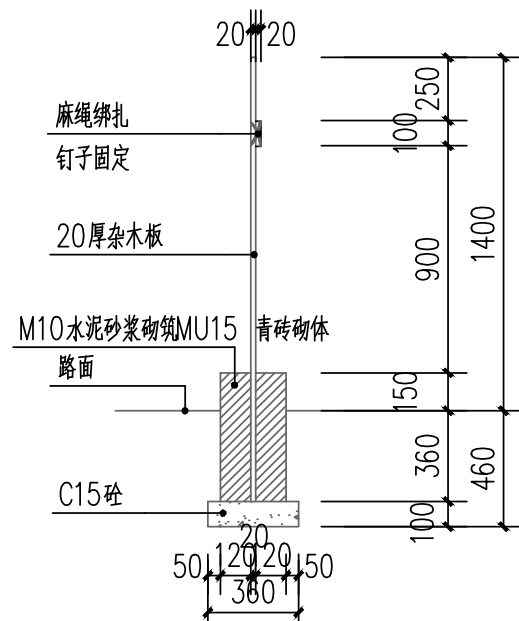


⑥木栅栏剖面图 1:30

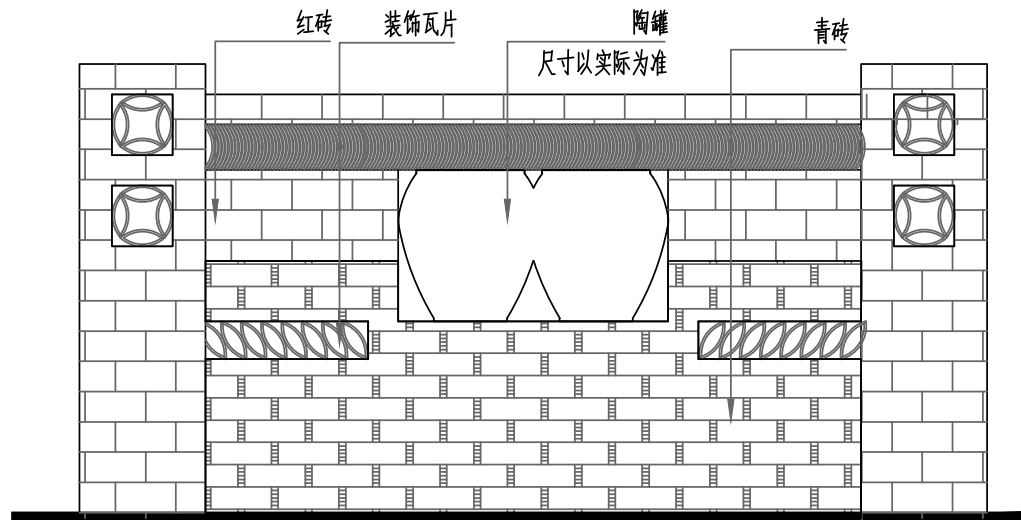

③围墙（三）立面材料图 1:30

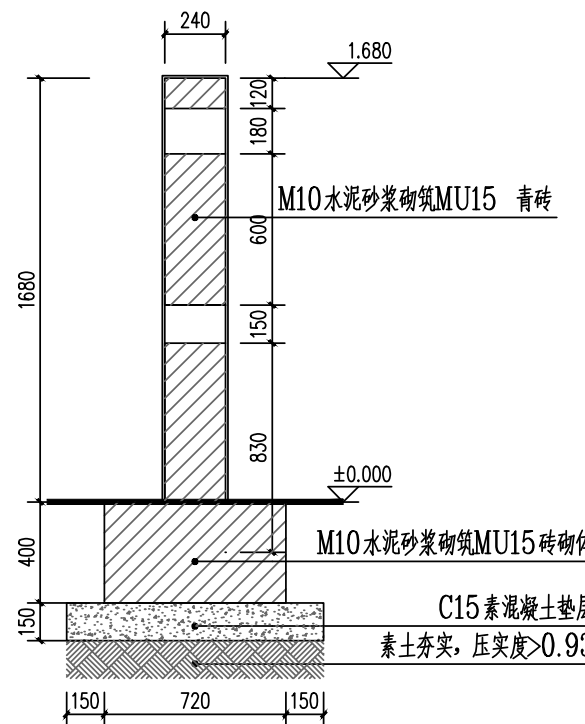

④围墙（三）1-1剖面图 1:30

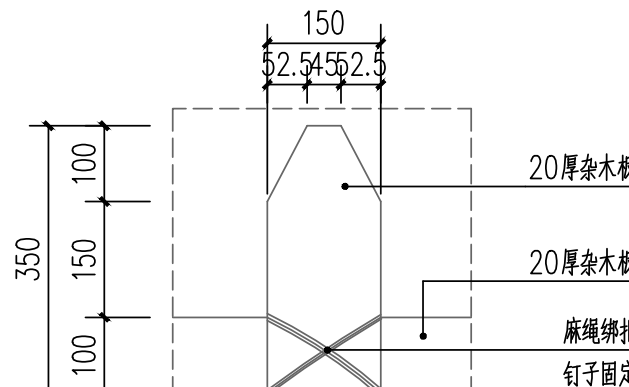

⑦木栅栏节点图 1:10



项目编号

设计单位



大洲设计咨询集团有限公司

证书编号: A232006431

资质业务范围
建筑行业（建筑工程、人防工程）
风景园林工程设计专项
市政行业、水利行业
公路行业（公路）
电力行业（送电工程、变电工程）

建设单位 大冶市保安镇西山村村民委员会

项目名称 大冶市保安镇西山村2025 年
农村综合改革重点村建设项目

工程名称

	姓 名	签 名
审 核	吴战峰	吴战峰
校 对	张 澍	张 澍
设 计	蒯大亚	蒯大亚

图 纸 名 称 大样详图（四）

专 业 景观

图 号 L-04

第 页
共 页


日 期 2025年7月

执业专用章

（按规定加盖）


出图专用章

本图须加盖出图签章，否则一律无效

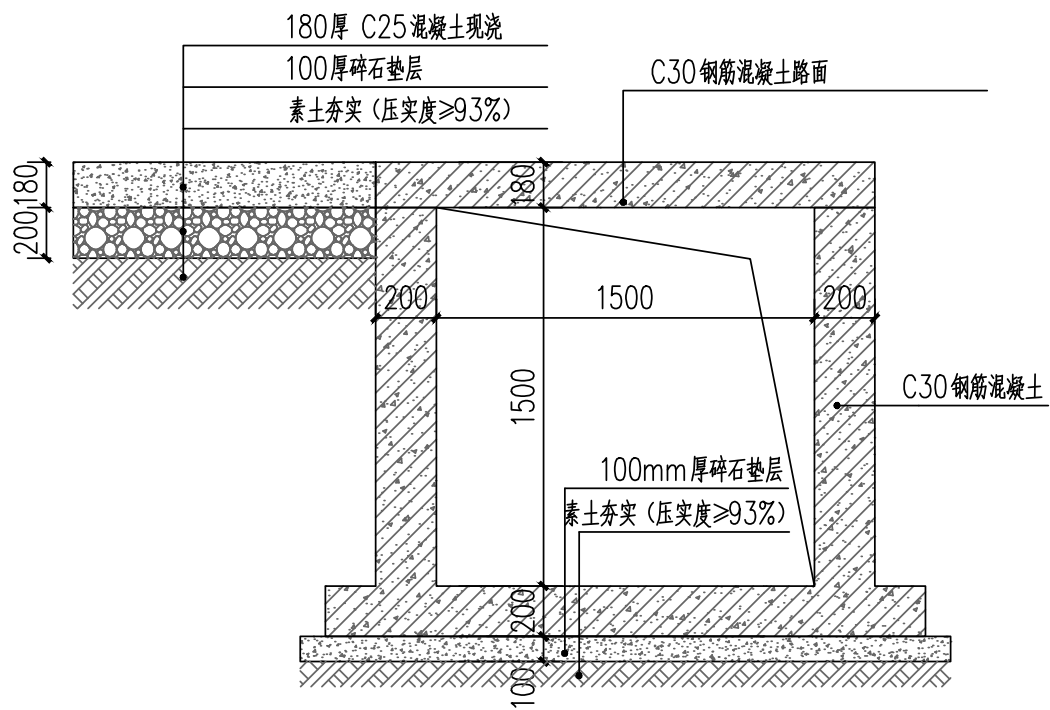


①水渠（一）剖面图 1:30

注明：全长100m

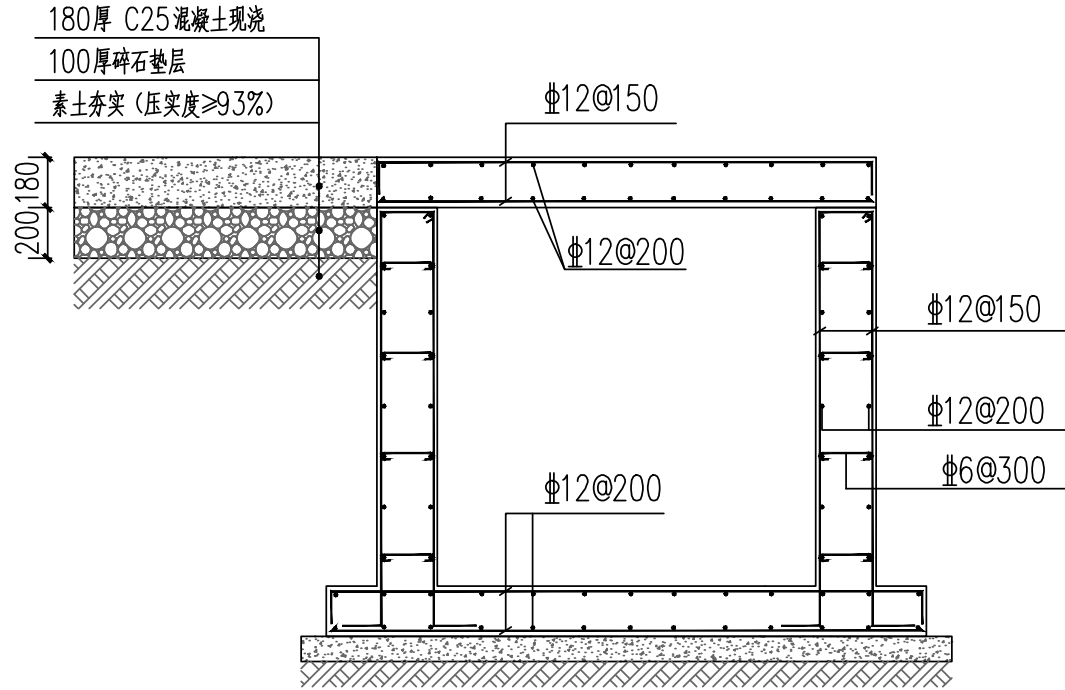


②水渠（一）结构图 1:30

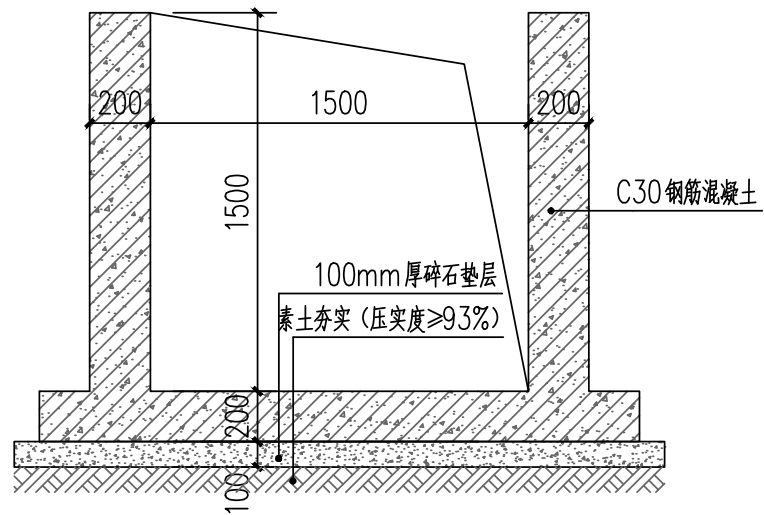

③水渠（二）剖面图 1:30

注明：全长30m

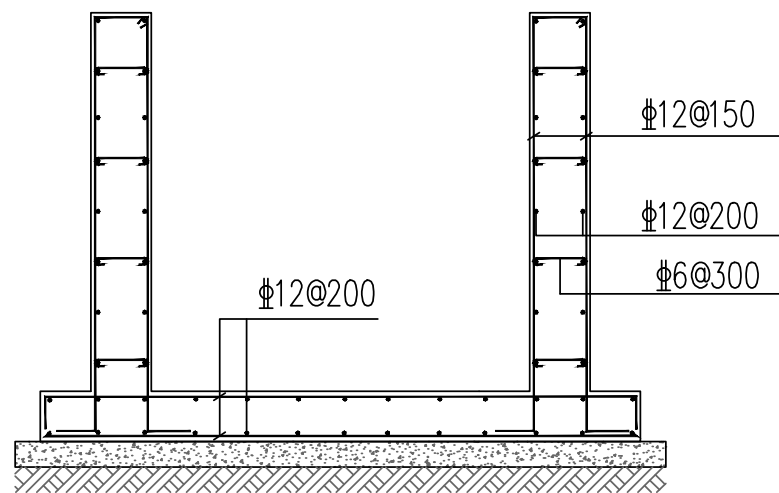


④水渠（二）结构图 1:30



项目编号

设计单位

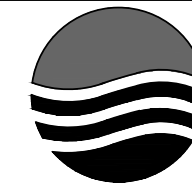

大洲设计咨询集团有限公司

证书编号：A232006431

资质业务范围
建筑行业（建筑工程、人防工程）
风景园林工程设计专项
市政行业、水利行业
公路行业（公路）
电力行业（送电工程、变电工程）

建设单位 大冶市保安镇西山村村民委员会

项目名称 大冶市保安镇西山村2025 年
农村综合改革重点村建设项目

工程名称

	姓 名	签 名
审 核	吴战峰	吴战峰
校 对	张 澍	张 澍
设 计	蒯大亚	蒯大亚

图 纸 名 称 大样详图（五）

专 业 景观

图 号	L-05	第 页
		共 页

日 期 2025年7月

执业专用章

（按规定加盖）

出图专用章

本图须加盖出图签章，否则一律无效