


沥青路横断面图 1:100

注: 刷黑面积为: 6674.88m², 玻璃纤维格栅面积为: 267.89m²

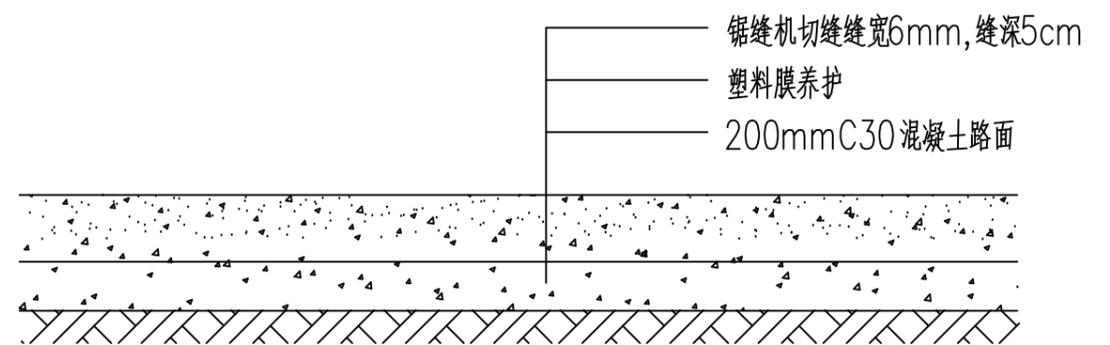


硬化横断面图 1:100

注: 硬化面积为: 332.6m²

其他说明:

1、拆除原有硬化路面(200mm厚)及外运, 面积为: 332.6m²

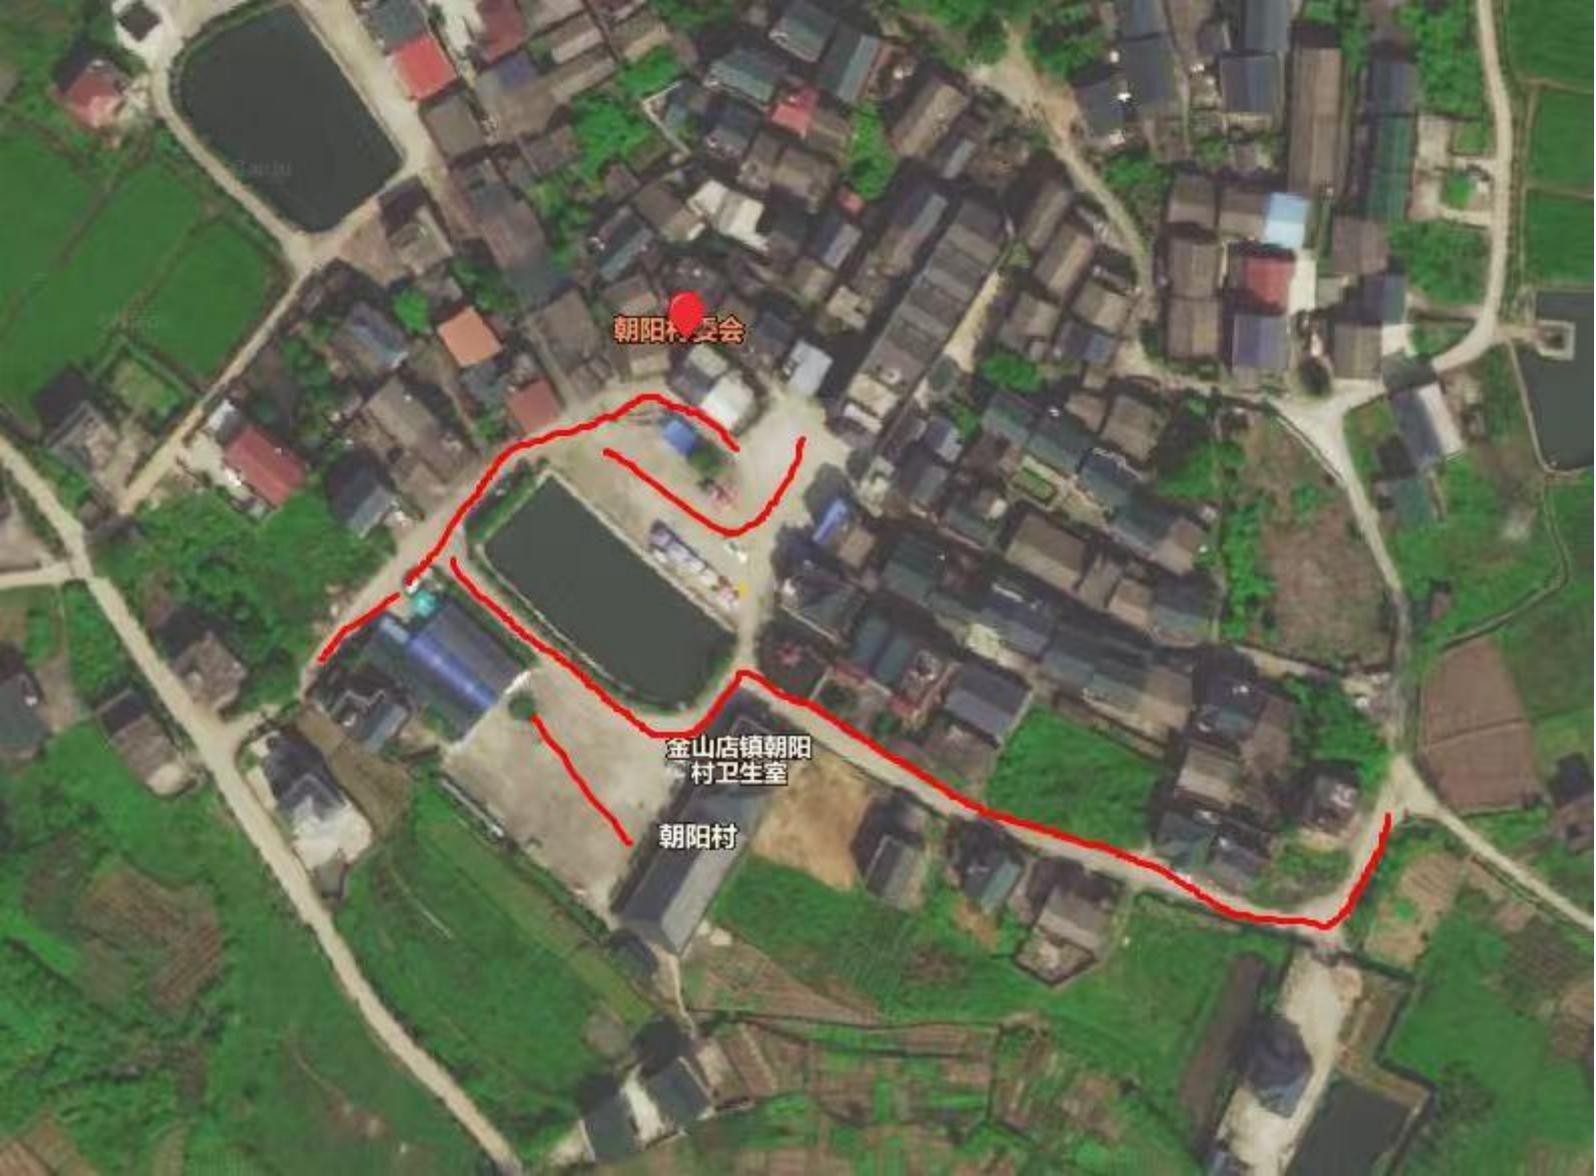

朝阳村委会

金山店镇朝阳
村卫生室

朝阳村