



湖北佳境建筑设计有限公司

设计证书甲级编号 A142008315

建设单位

下畈村村委会

项目名称

下畈村下畈湾武九铁路涵洞改造工程

设计号

专 业

建 筑

阶 段

施工图阶段

日期

2025.09

二维码



图纸目录

第 页 共 页

[illegible]

项目负责人

Trans: 柏去

专业负责人

Frozen

審定人

为奇也

审核人

Trösn!

校 对 人

庄永丽


设计人

陈鹤



本图纸知识产权为本公司独家所有，未经本公司书面许可不得以任何方式进行修改、复制或租借。本图所示全部设计、概念及信息均仅用于指定项目，未经本公司书面许可不得他用。

THIS DRAWING AS AN INSTRUMENT OF SERVICE IS
REMAINS THE EXCLUSIVE PROPERTY OF OUR COMPANY.
MAY NOT BE REPRODUCED, COPIED OR LOANED BY ANY MEANS
WITHOUT WRITTEN PERMISSION FROM OUR COMPANY. ALL
DESIGNS, CONCEPTS, AND OTHER INFORMATION SHOWN
ON THIS DRAWING ARE ONLY FOR USE IN THIS SPECIFIC
PROJECT AND SHALL NOT BE USED OTHERWISE WITHOUT
WRITTEN PERMISSION FROM OUR COMPANY.

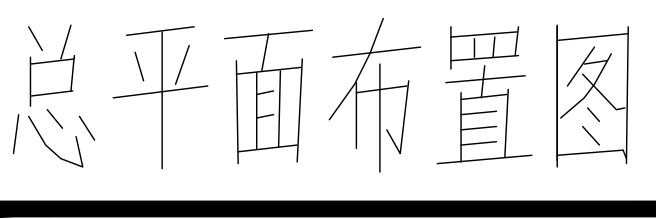

设计人员	姓 名	签 名
项目负责人	胡晓川 柯浩	Proen 柯浩
专业负责人	胡晓川	Proen
审 定 人	冯箭飞	冯箭飞
审 核 人	胡晓川	Proen
校 对 人	庄永丽	庄永丽
设 计 人	万莉莉	万莉莉
制 图 人	万莉莉	万莉莉

建设单位

下阪村村委会

项目名称

下畈村下畈湾武九铁路涵洞改造工程

图纸名称


总平面布置图

设计号			
阶 段	施工图设计	专 业	建 筑
日 期	2025.09	图 号	建施-01
版本号	1/1版	页 码	


公司资质章

注册师执业章


二维码

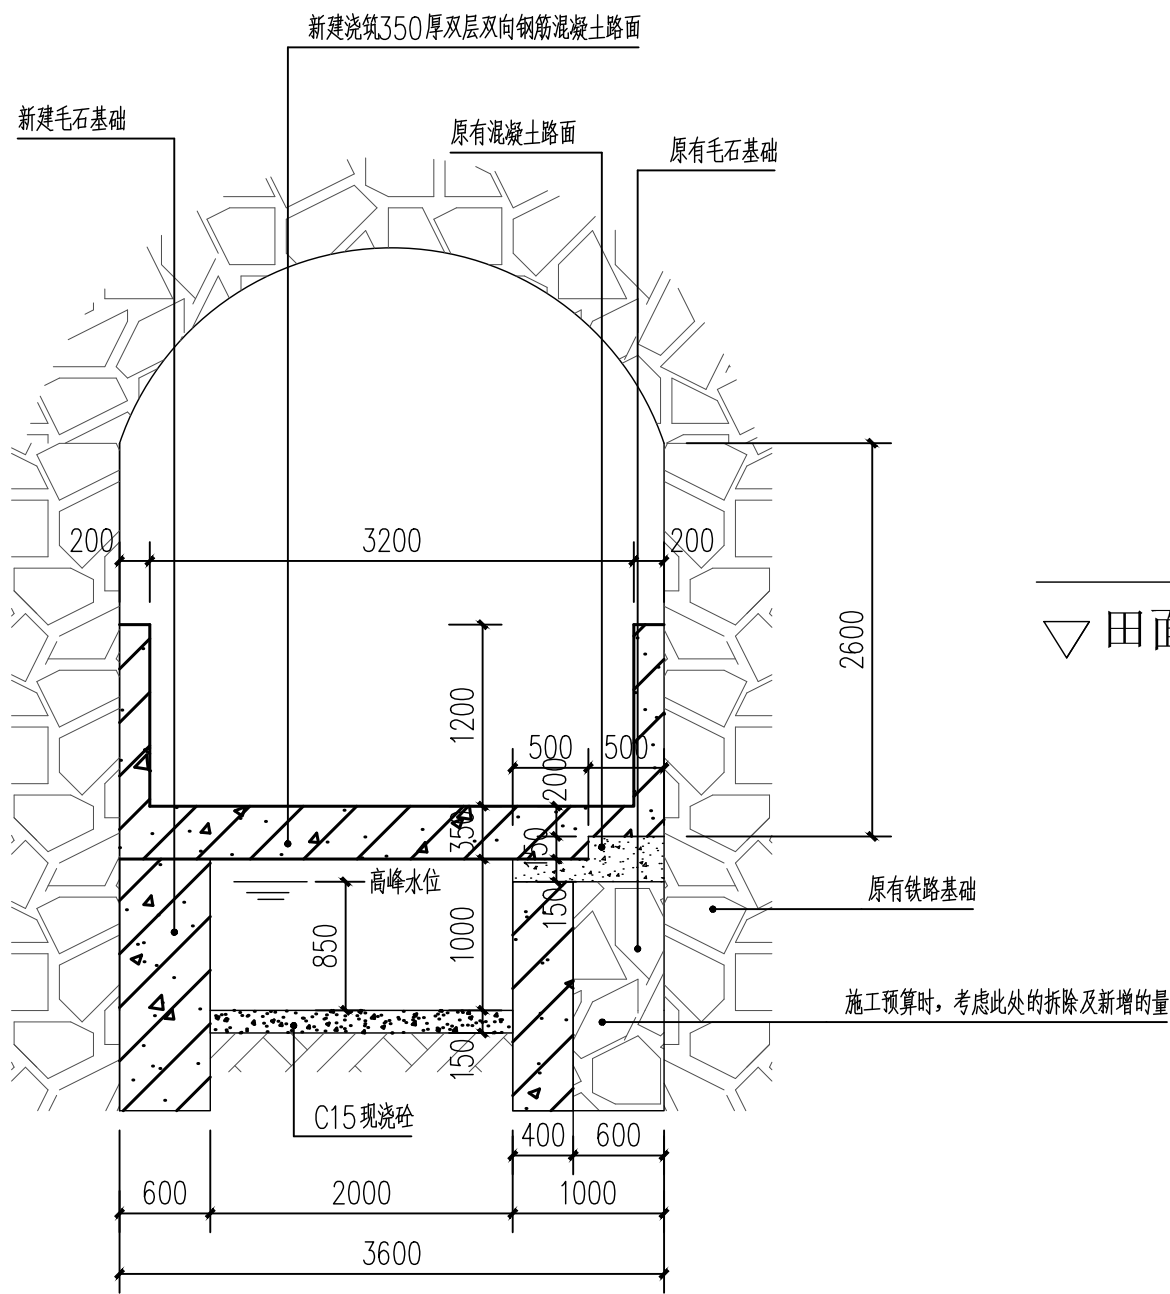

桥洞构造大样图

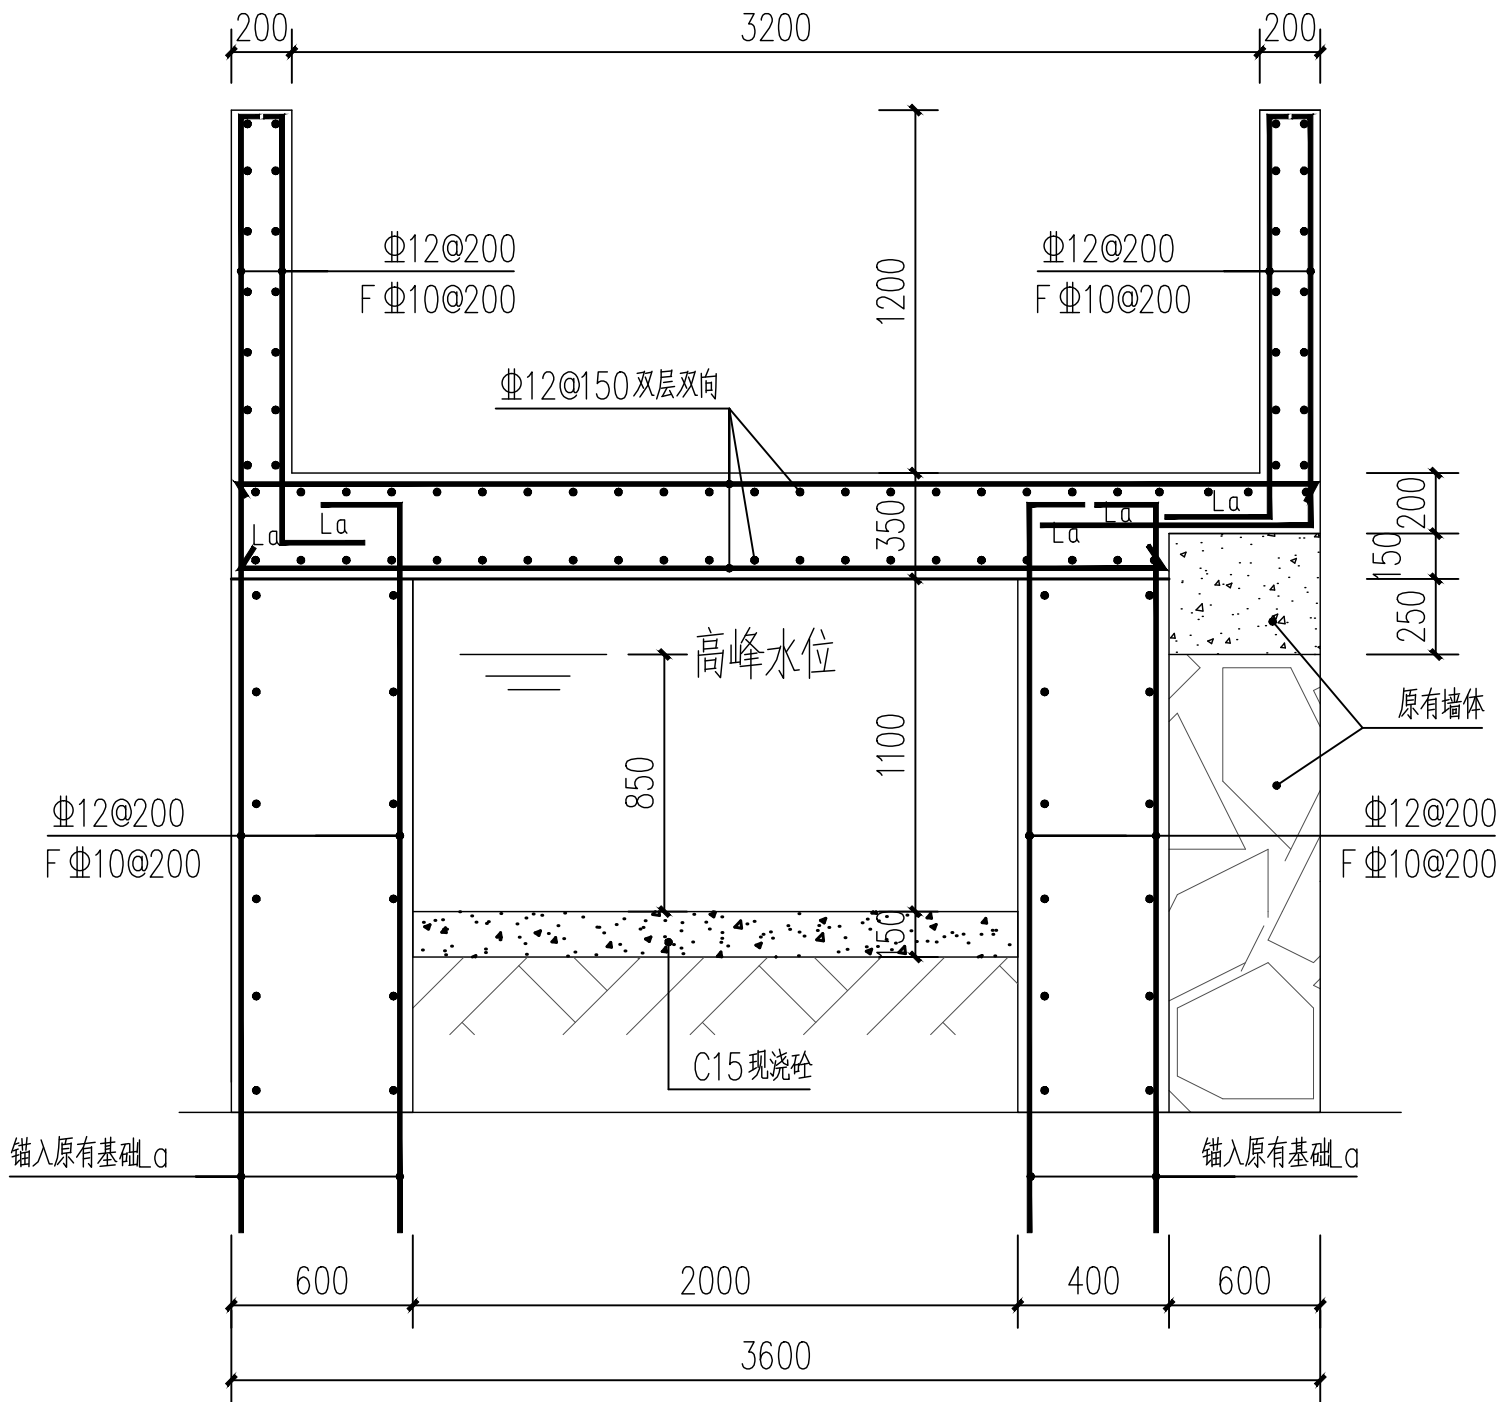


桥洞路面配筋大样图

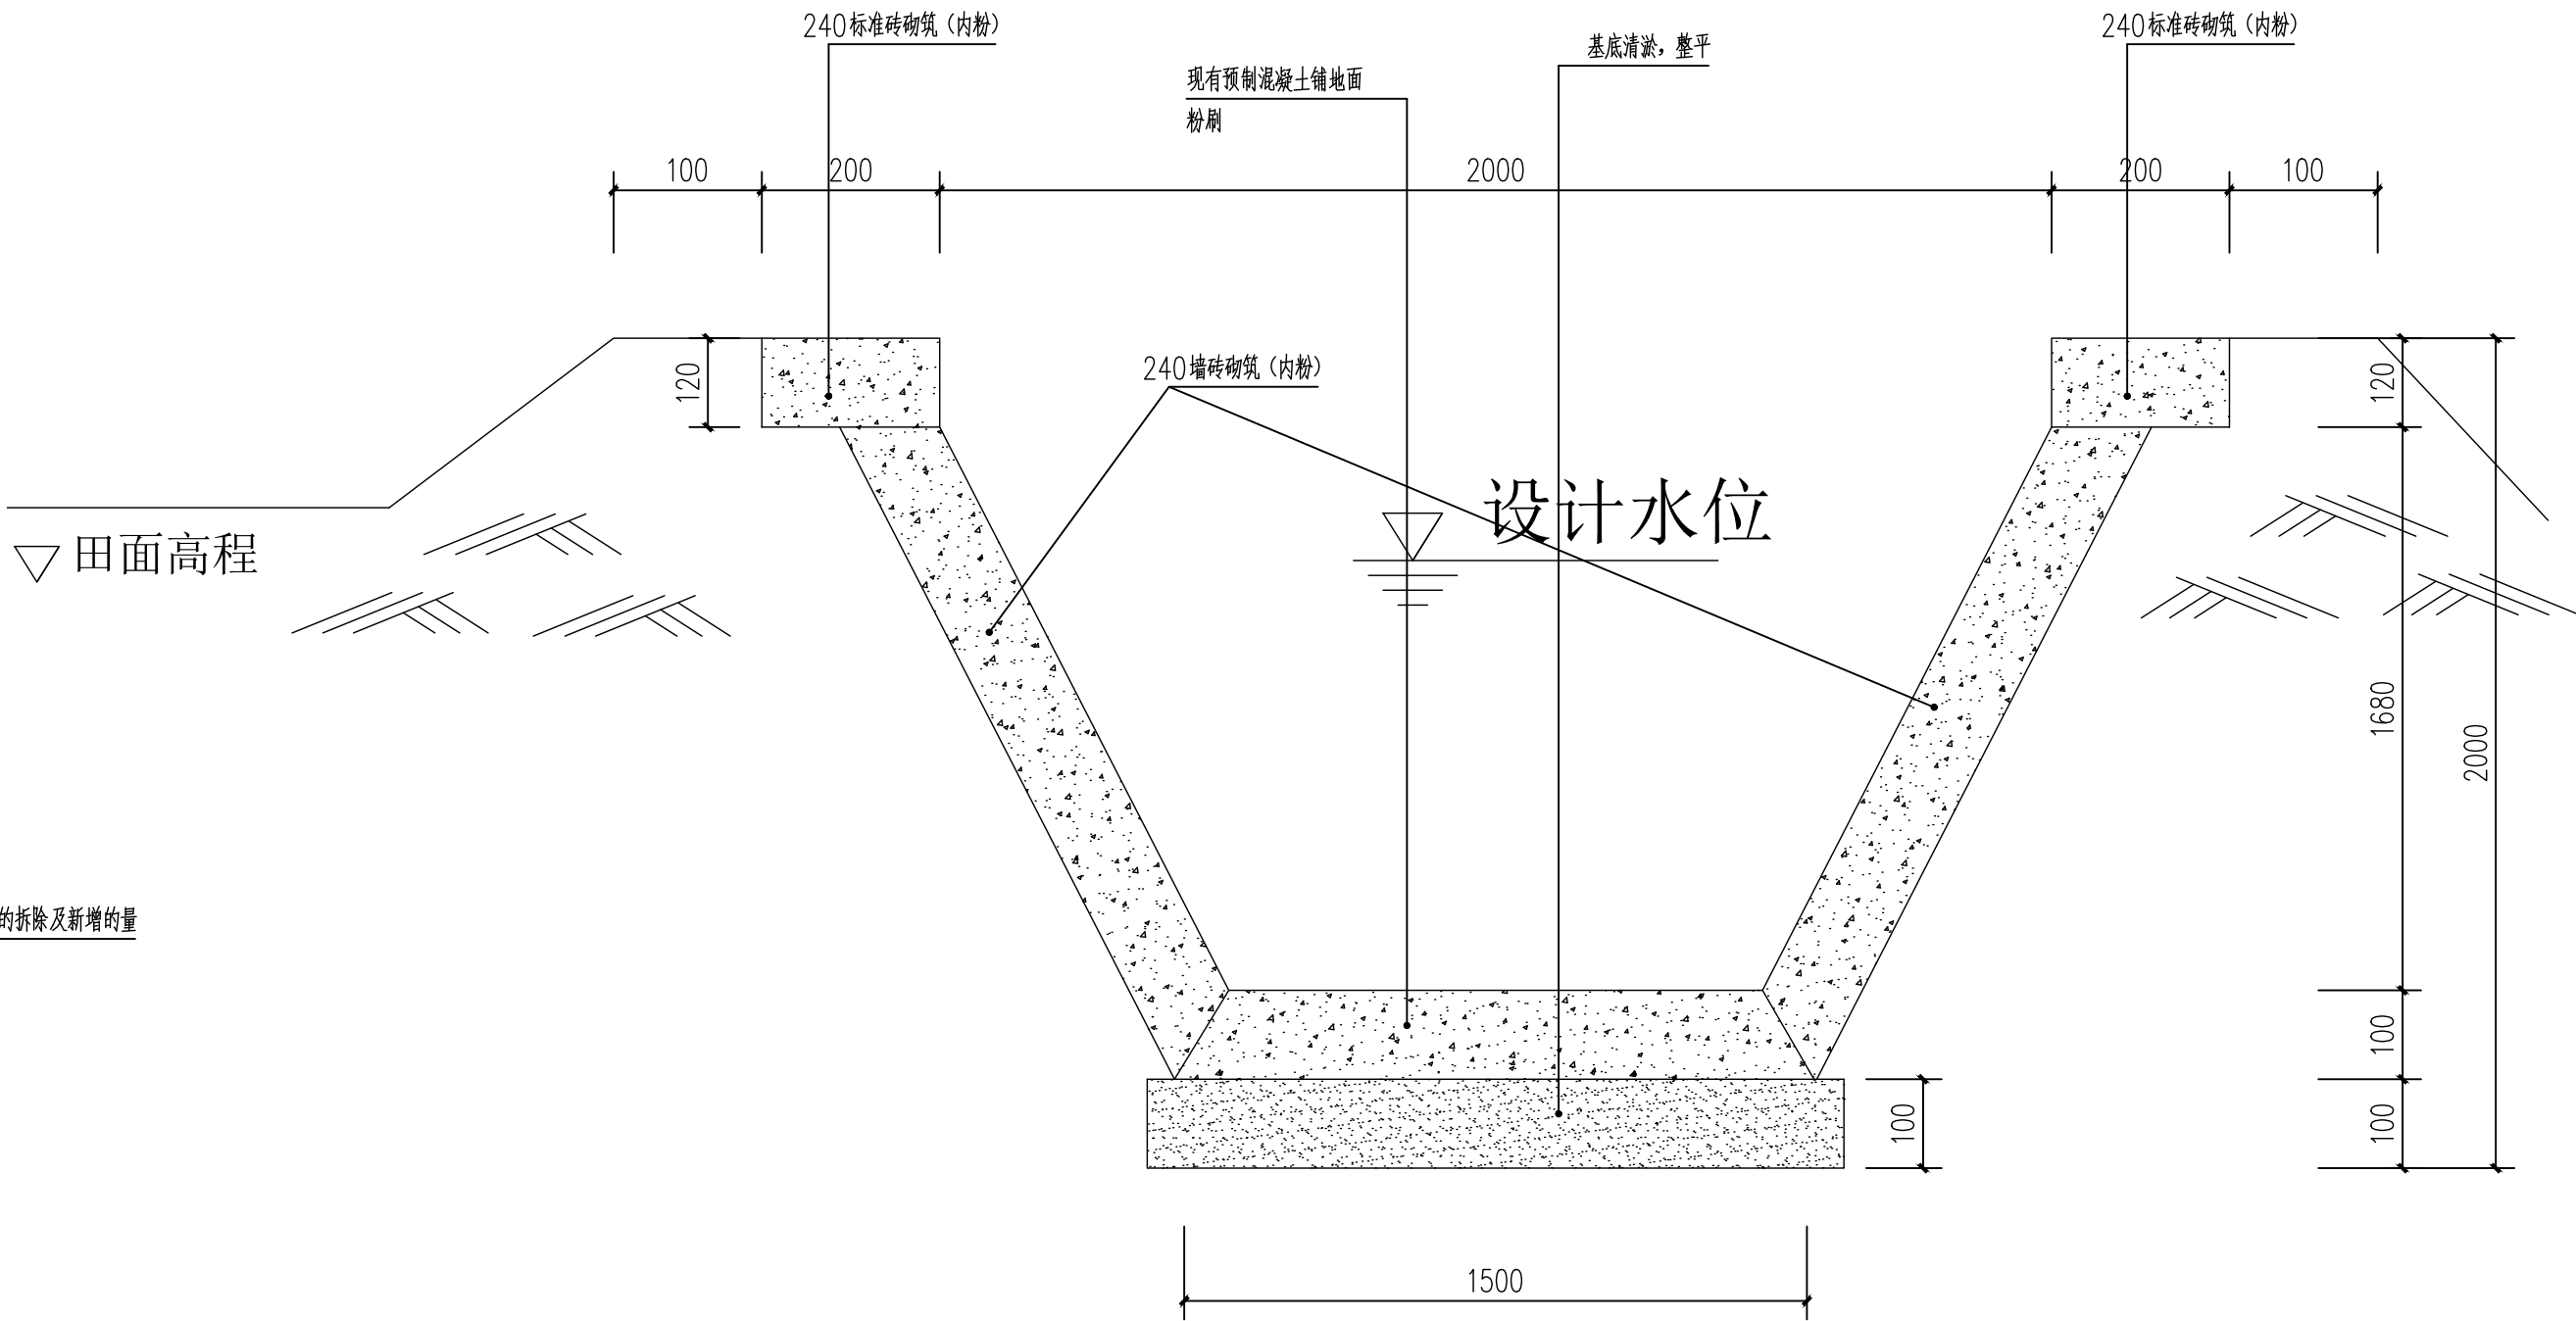

沟渠构造大样图

设计说明:

- 本工程新建墙体为浆砌毛石,新建盖板及护墙采用钢筋混凝土,由于新建墙体与已有涵洞紧贴,故新建墙体利用已有基础施工,施工前应经原设计单位同意。
- 毛石采用MU30块石,M7.5水泥砂浆砌筑;混凝土采用C30;钢筋等级为HPB300(Φ),HRB400(Φ)。
- 新建部分与原结构应紧贴可灌注C20素砼填充间隙,施工前应先对旧墙面进行清理修补工作,铲除旧墙面墙皮及松动墙体,完成清理和修补工作后方可进行施工。
- 基础挖好后,通知有关勘察人员前往验槽,勘察单位、质检单位、设计单位、监理单位认可后再施工基础,如开挖后与实际不符应通知我院设计人员进行修改。
- 工程施工前,应编制施工组织设计或专项施工方案。地基基础工程施工应采取保证工程安全、人身安全、周边环境安全与劳动防护、绿色施工的技术措施与管理措施。
- 未尽事宜严格按国家现行有关规范进行施工。

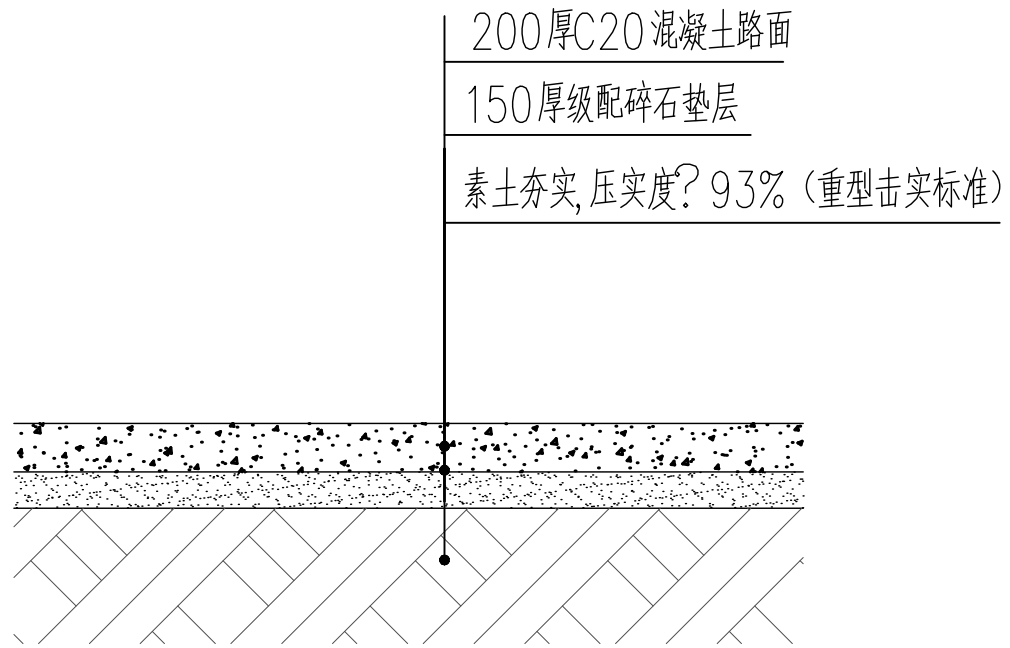

新增补道路构造大样图



湖北佳境建筑设计有限公司
HUBEI JIAJING ARCHITECTURAL DESIGN CO., LTD
设计证书甲级编号 A142008315
No. A142008315 Class A of Architecture Design (PRC)

本图纸知识产权为本公司独家所有,未经本公司书面许可不得以任何方式进行修改、复制或租借, 本图所示全部设计、概念及信息均仅用于指定项目, 未经本公司书面许可不得他用。

THIS DRAWING AS AN INSTRUMENT OF SERVICE IS AND REMAINS THE EXCLUSIVE PROPERTY OF OUR COMPANY, AND MAY NOT BE REPRODUCED, COPIED OR LOANED BY ANY MEANS WITHOUT WRITTEN PERMISSION FROM OUR COMPANY. ALL DESIGNS, CONCEPTS, AND OTHER INFORMATION SHOWN ON THIS DRAWING ARE ONLY FOR USE IN THIS SPECIFIC PROJECT AND SHALL NOT BE USED OTHERWISE WITHOUT WRITTEN PERMISSION FROM OUR COMPANY.

设计人员	姓 名	签 名
项目负责人	胡晓川 柯浩	胡晓川
专业负责人	胡晓川	胡晓川
审 定 人	冯箭飞	冯箭飞
审 核 人	胡晓川	胡晓川
校 对 人	庄永丽	庄永丽
设 计 人	万莉莉	万莉莉
制 图 人	万莉莉	万莉莉

建设单位
下坂村村委会

项目名称
下坂村下坂湾武九铁路涵洞改造工程

图纸名称
节点构造做法

设计号			
阶 段	施工图设计	专 业	建 筑
日 期	2025.09	图 号	建施-02
版本号	A版	页 码	

公司资质章

注册师执业章

