
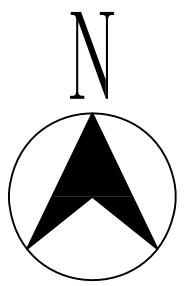


大冶市2025年度大中型水库移民后扶基金项目
灵乡镇大畈村鱼池改造工程

施工图册

湖北润业工程勘察设计有限公司

二〇二五年二月

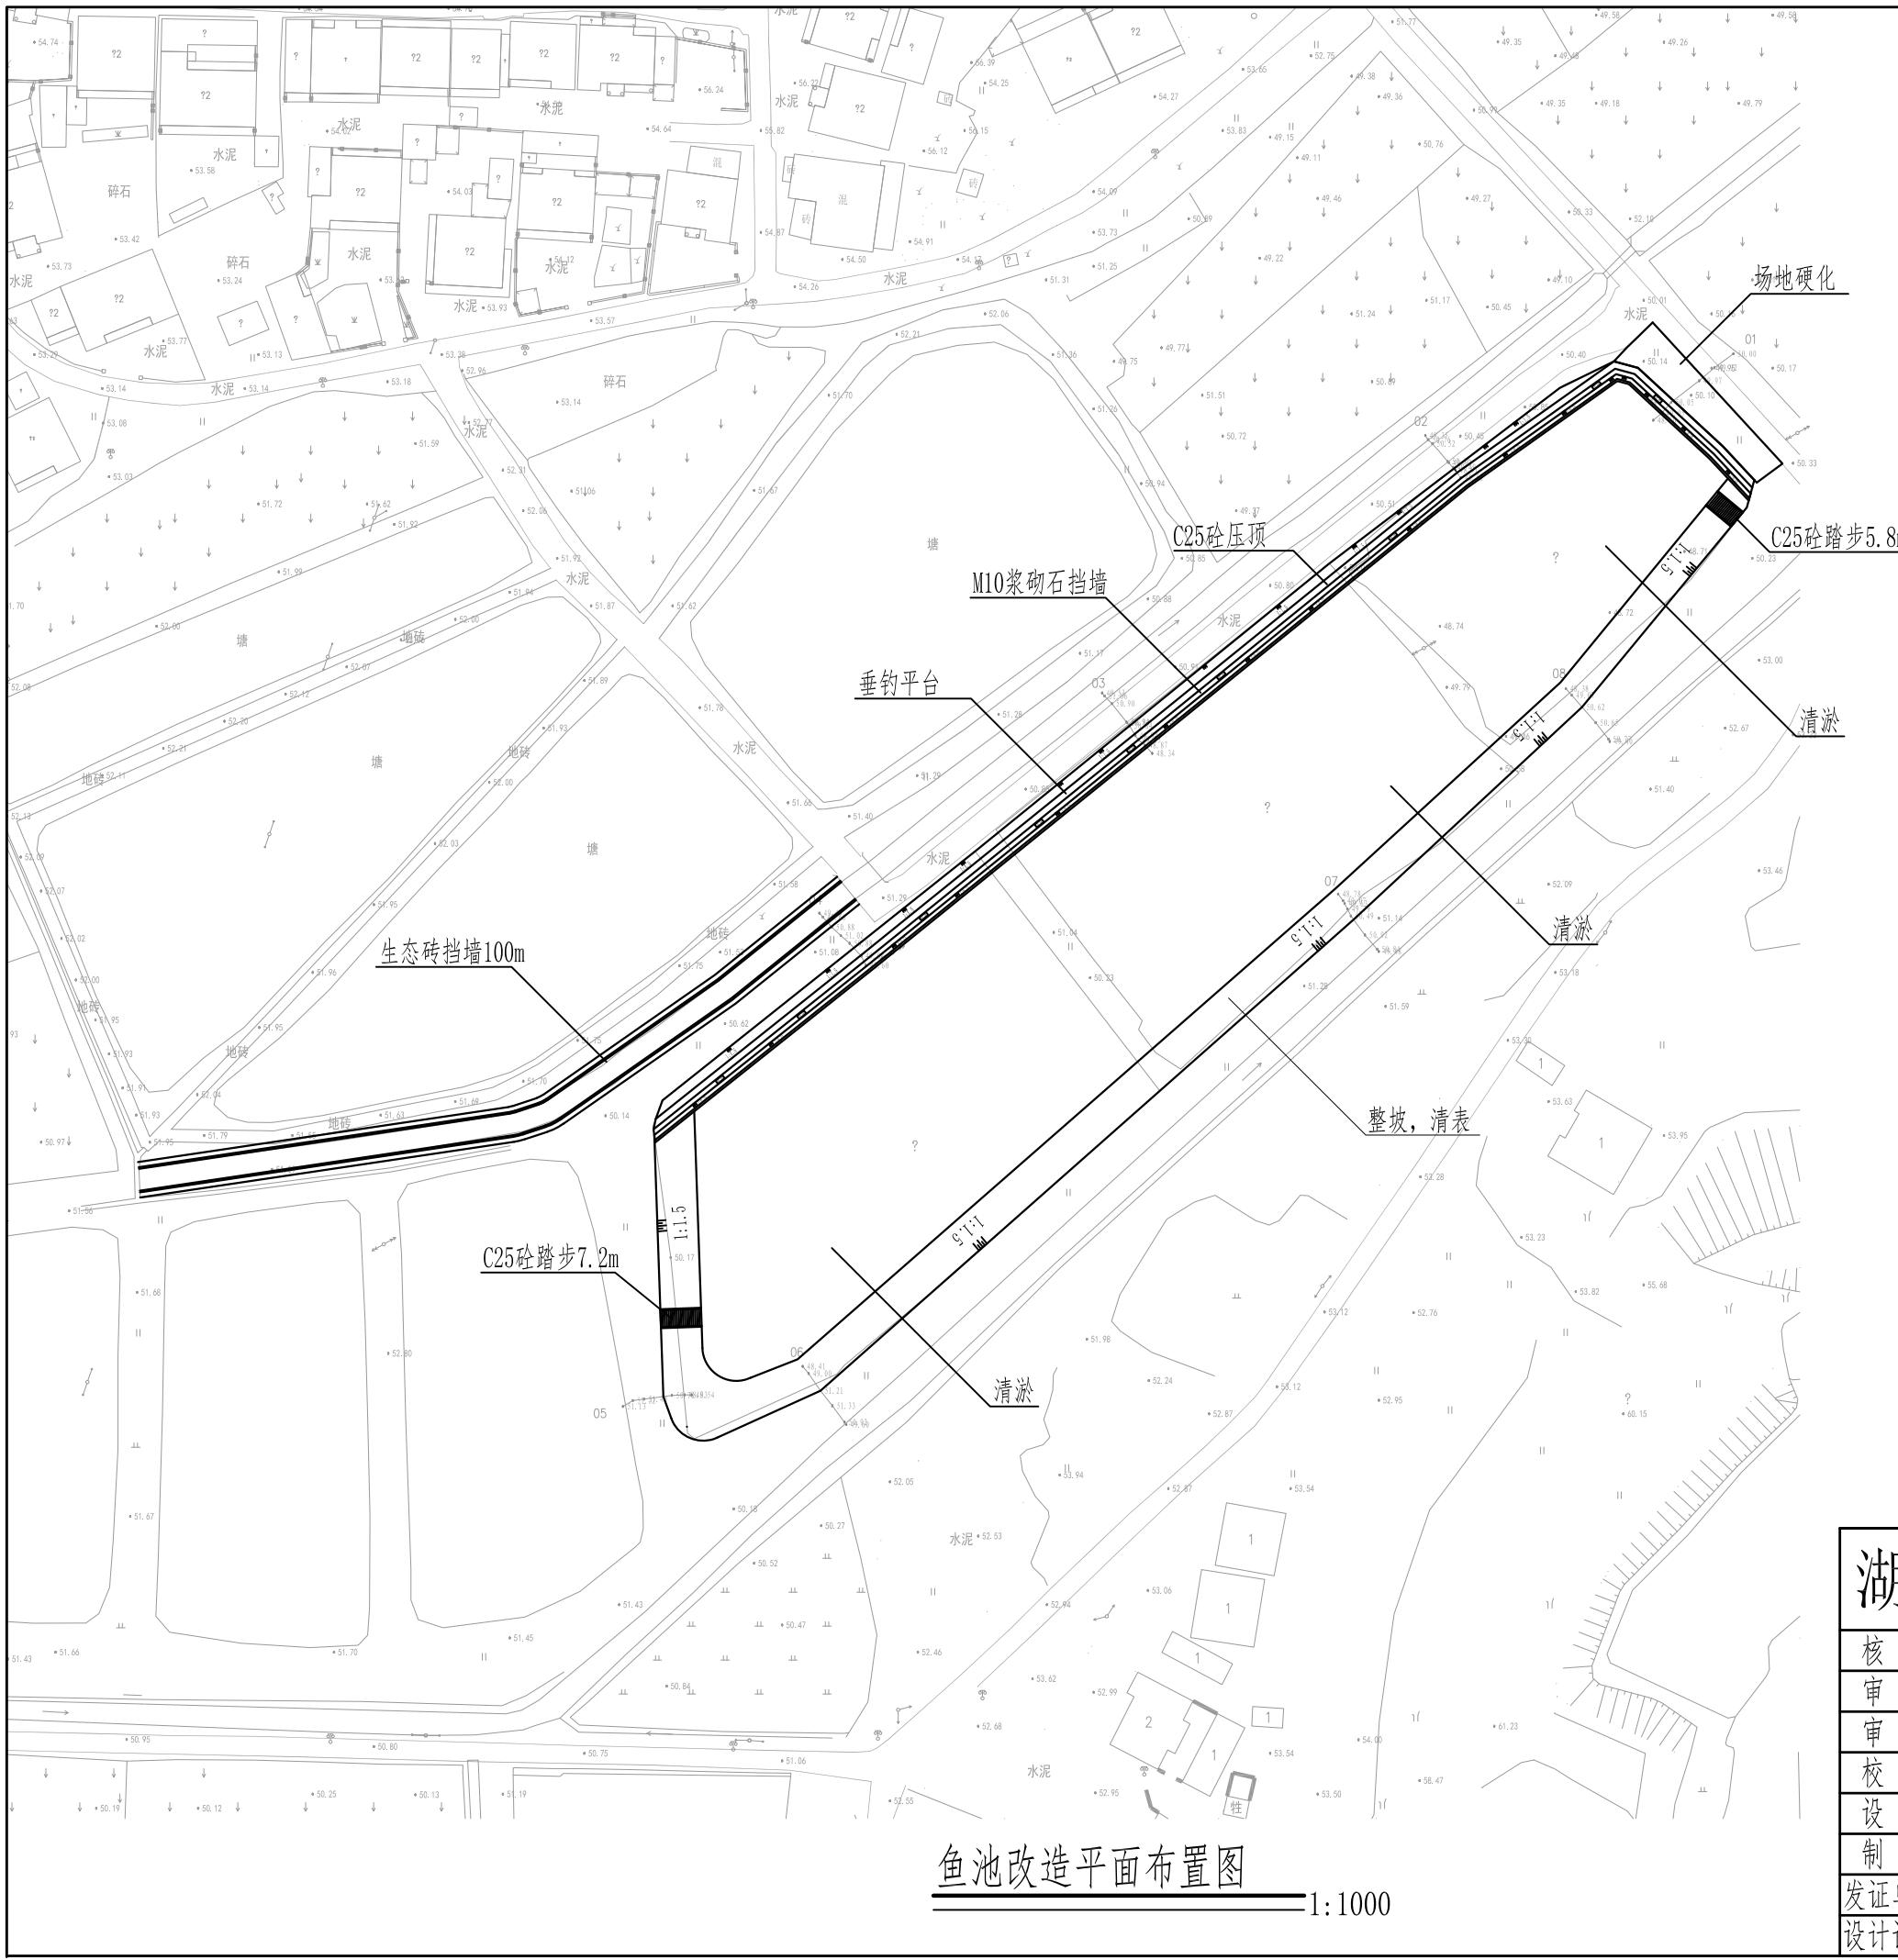


说明:

- 该工程坐标采用2000国家大地坐标系，高程采用85高程，除高程以m计外其余均以mm计；
- 清淤4278.50m³，新建M10浆砌石挡土墙499.8m²，生态砖挡墙316m²，C25砼踏步13m，垂钓平台210m，场地硬化150m²；
- 未尽事宜请参照国家现行标准执行。


湖北润业工程勘察设计有限公司

核定	郭红伟	大冶市2025年度大中型水库移民后扶基金项目	技施 设计
审核	夏光华	灵乡镇大畈村鱼池改造工程	水工 部分
审查	夏光华		
校核	王强		
设计	王强		
制图	王强		
发证单位	中华人民共和国建设部	比例	见图
设计证号	A142007451	图号	DY-YM-JJ-2025-08-LX-01

鱼池改造平面布置图

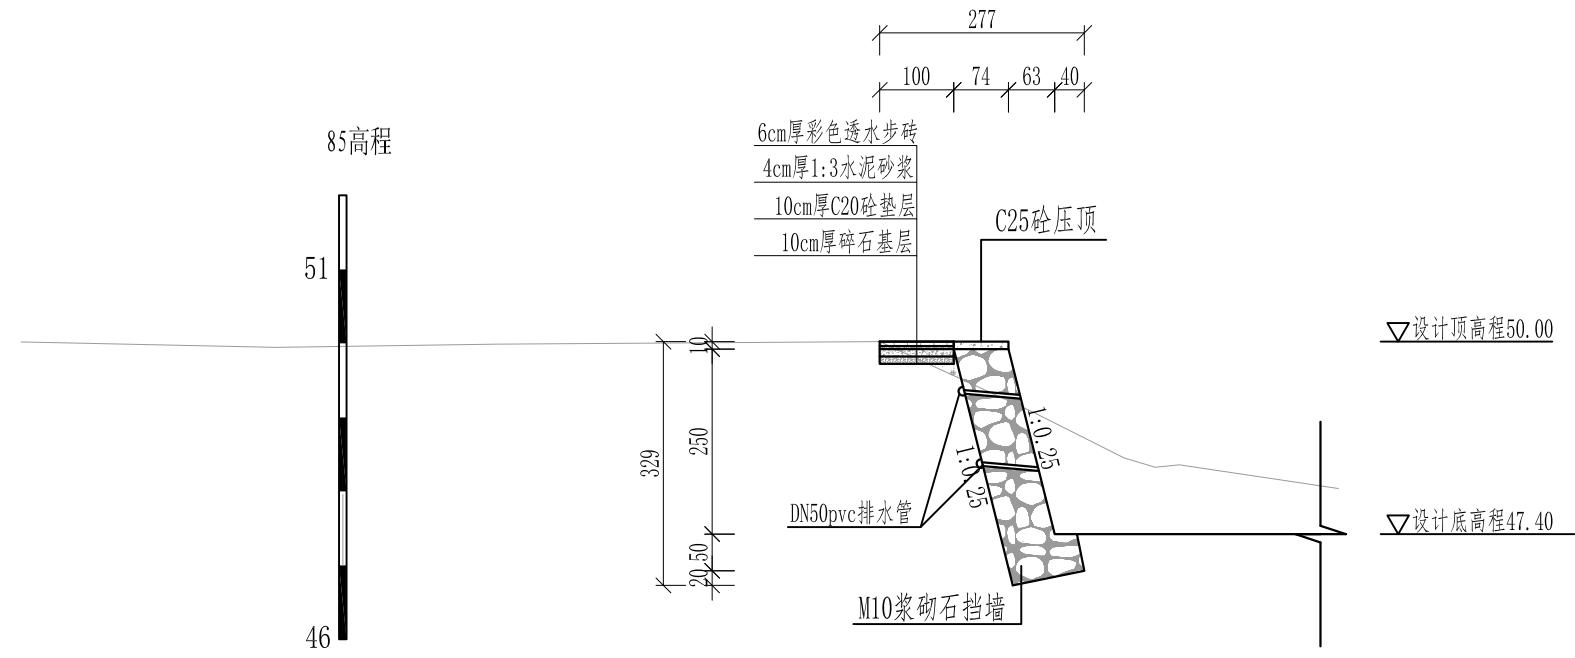

1-1 横断面图
1:100

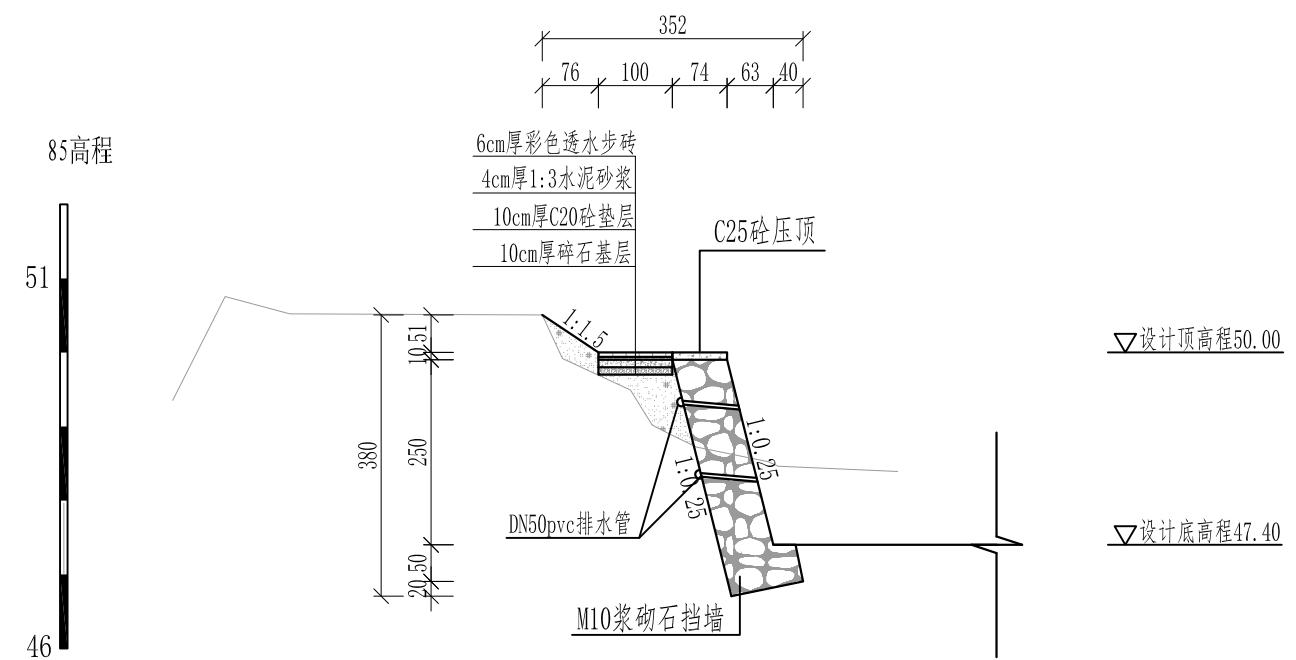

2-2 横断面图
1:100



说明:

- 该工程坐标采用2000国家大地坐标系，高程采用85高程，除高程以m计外其余均以mm计；
- M10浆砌石挡土墙上设10cm厚C25混凝土压顶，墙身设置DN50pvc排水管设砂石反滤裹头，呈梅花状布置，间距2m，浆砌石挡土墙每10m设置一道沥青杉板伸缩缝；
- 未尽事宜请按照国家规范严格执行。

湖北润业工程勘察设计有限公司

核定		大冶市2025年度大中型水库移民后扶基金项目	技施 设计
审核		灵乡镇大畈村鱼池改造工程	水工 部分
审查			
校核			
设计			
制图			
发证单位	中华人民共和国建设部	比例	见图
设计证号	A142007451	图号	DY-YM-JJ-2025-08-LX-02

鱼塘护坡断面图1

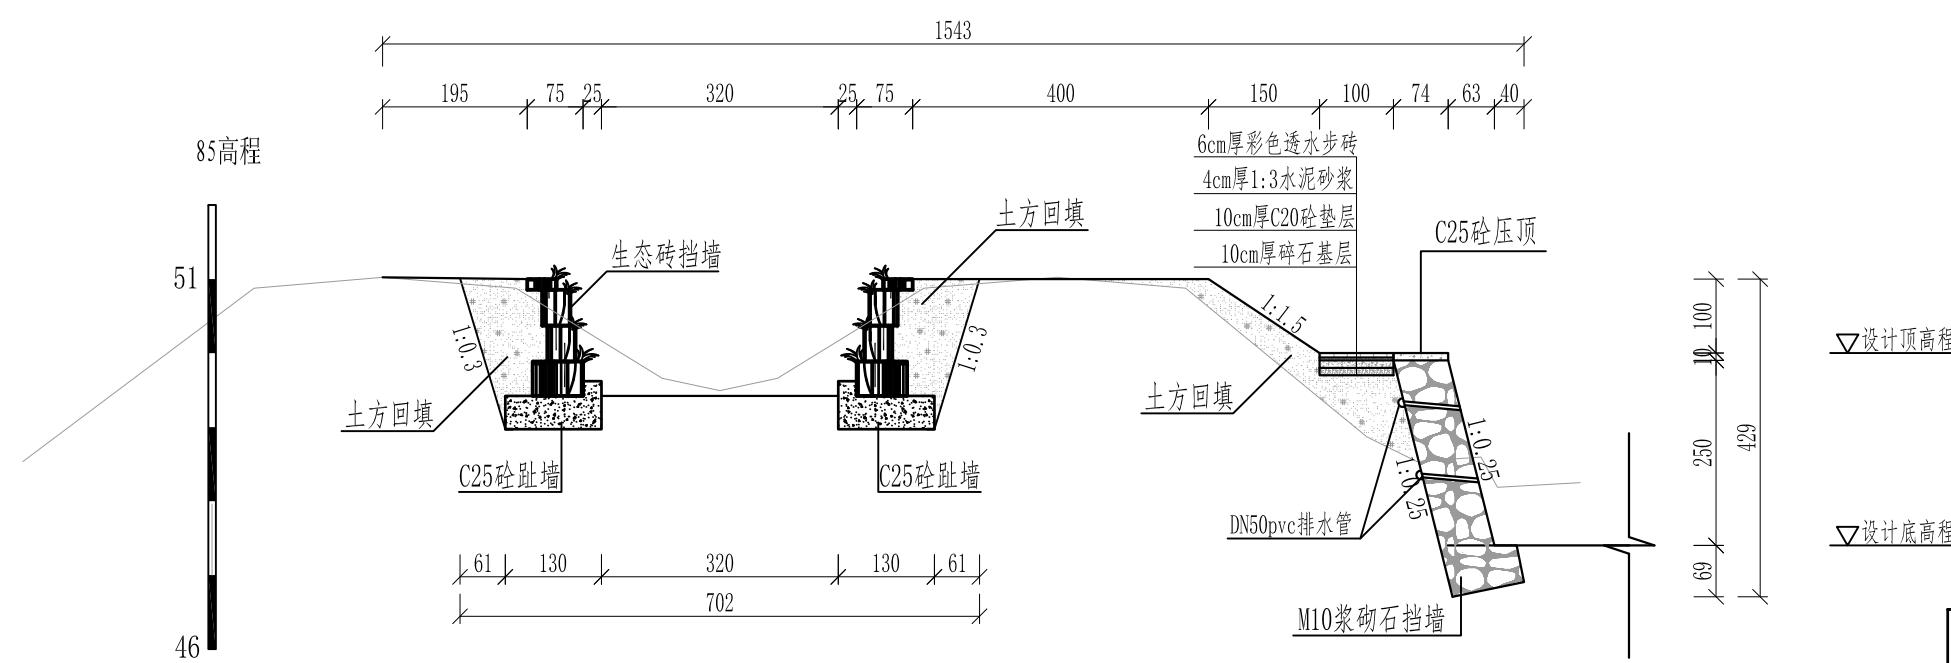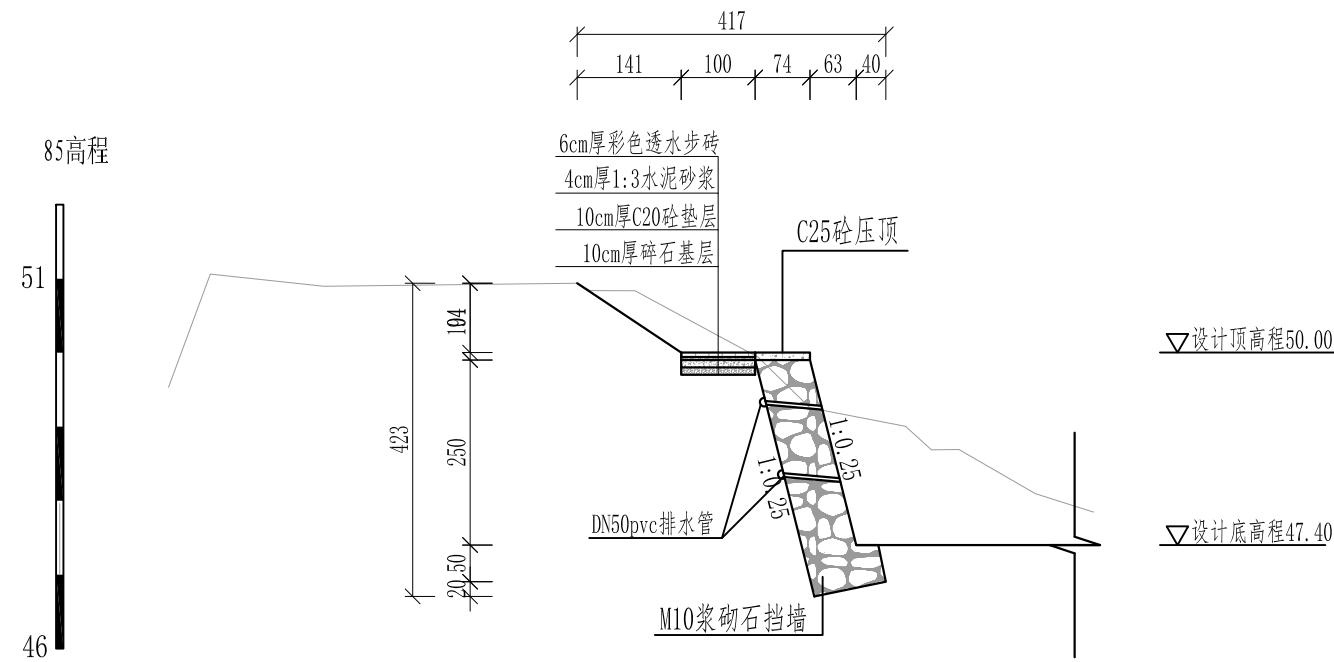


说明:

- 该工程坐标采用2000国家大地坐标系，高程采用85高程，除高程以m计外其余均以mm计；
- 生态砖挡土墙，下设45cm厚C25砼趾墙，每10m设沥青栅板分缝；M10浆砌石挡土墙上设10cm厚C25混凝土压顶，墙身设置DN50pvc排水管设砂石反滤裹头，呈梅花状布置，间距2m，浆砌石挡土墙每10m设置一道沥青杉板伸缩缝；
- 未尽事宜请按照国家规范严格执行。


湖北润业工程勘察设计有限公司

核定	郭红伟	大冶市2025年度大中型水库移民后扶基金项目	技施 设计
审核	夏光华	灵乡镇大畈村鱼池改造工程	水工 部分
审查	夏光华		
校核	王强		
设计	王宇春		
制图			
发证单位	中华人民共和国建设部	比例	见图
设计证号	A142007451	图号	DY-YM-JJ-2025-08-LX-03

鱼塘护坡断面图1

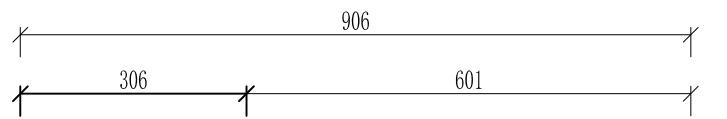


85高程

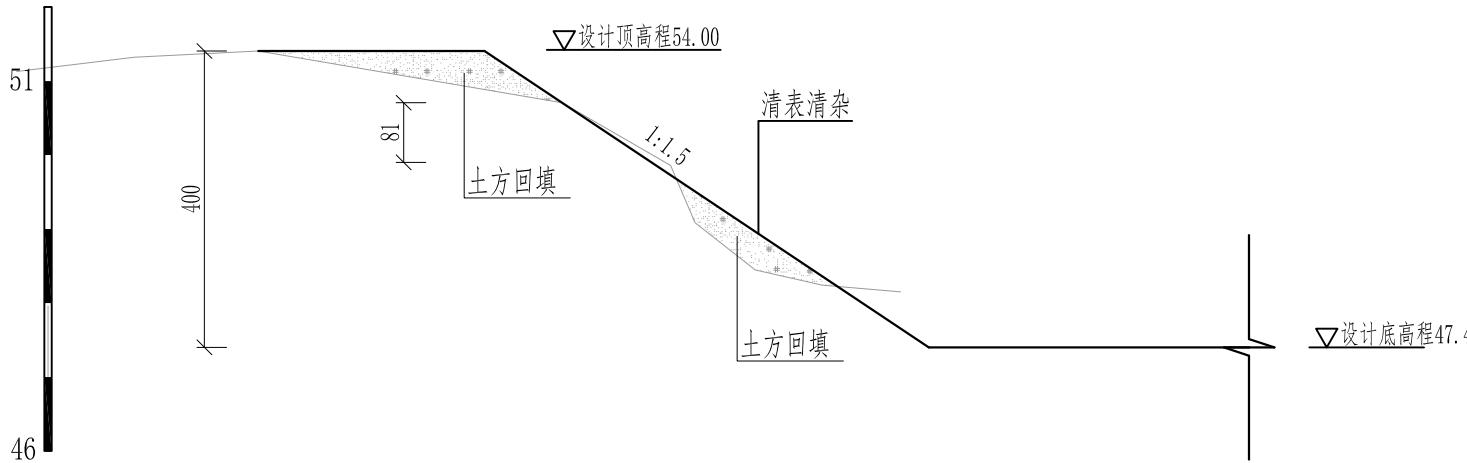


5-5横断面图

1:100

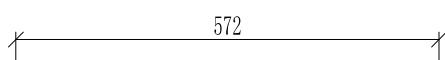

85高程

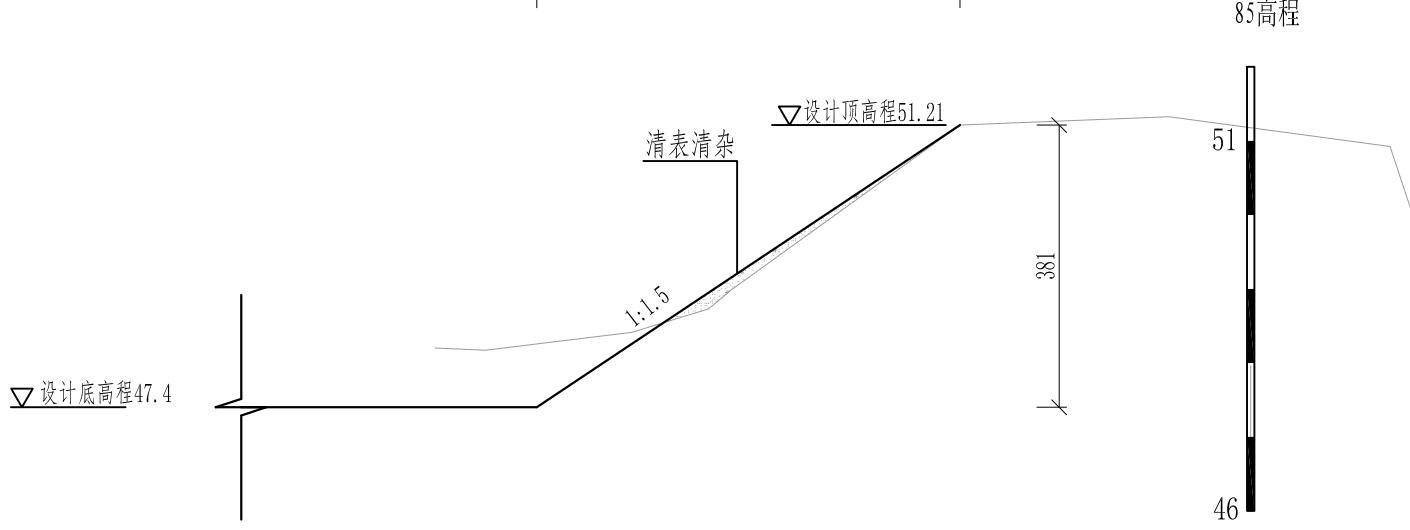

6-6横断面图

1:100



说明:

- 该工程坐标采用2000国家大地坐标系，高程采用85高程，除高程以外其余均以mm计；
- 未尽事宜请按照国家规范严格执行。

湖北润业工程勘察设计有限公司

核定		大冶市2025年度大中型水库移民后扶基金项目	技施 设计
审核		灵乡镇大畈村鱼池改造工程	水工 部分
审查			
校核			
设计			
制图			
发证单位	中华人民共和国建设部	比例	见图
设计证号	A142007451	图号	DY-YM-JJ-2025-08-LX-04


鱼塘护坡断面图1

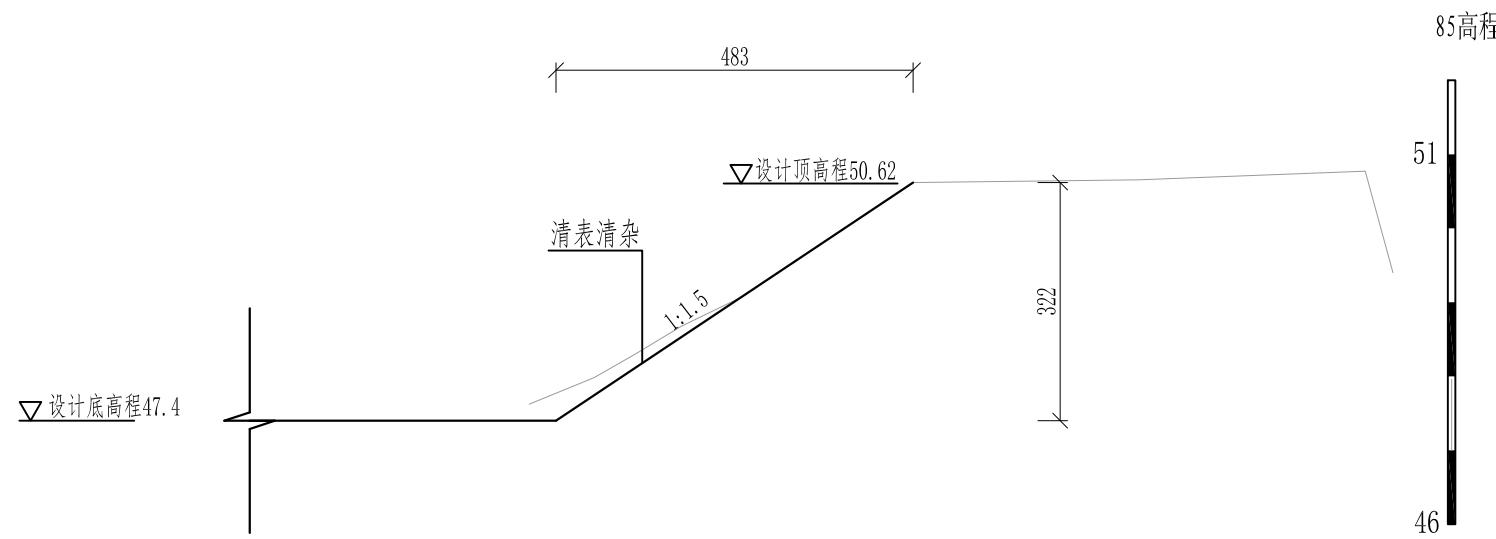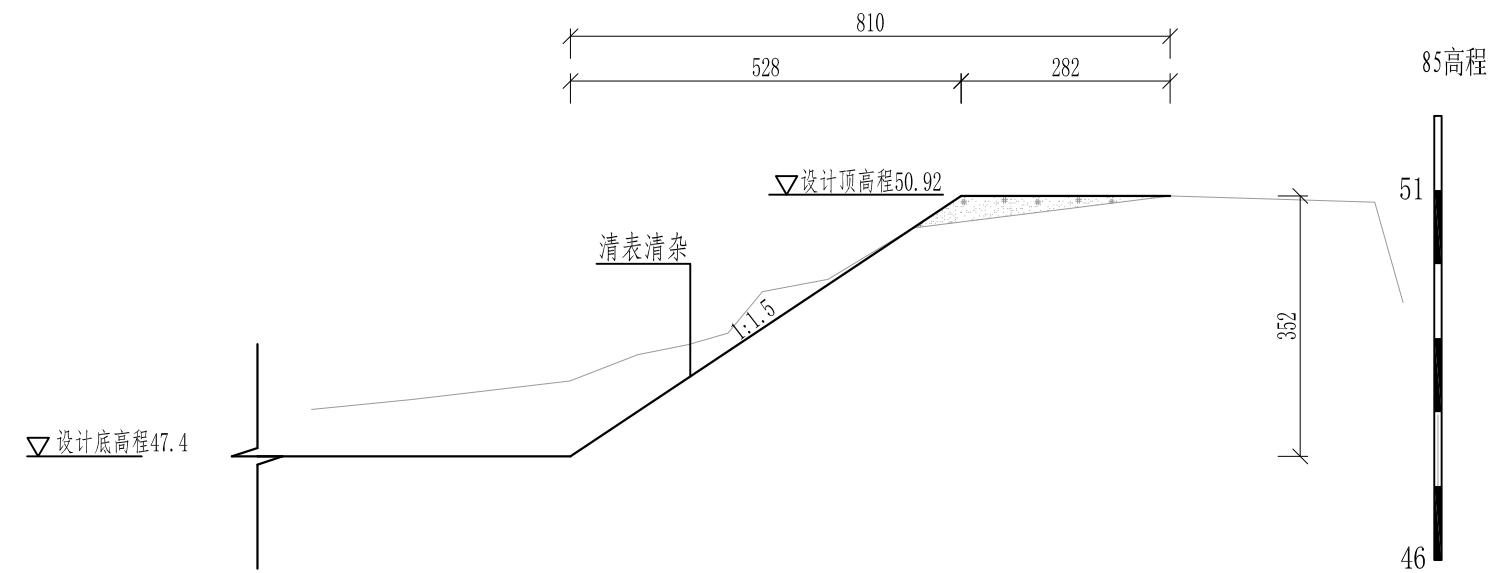

说明：
1、该工程坐标采用2000国家大地坐标系，高程采用85高程，除高程以m计外其余均以mm计；
2、未尽事宜请按照国家规范严格执行。


湖北润业工程勘察设计有限公司

核定		大冶市2025年度大中型水库移民后扶基金项目	技施 设计		
审核		灵乡镇大畈村鱼池改造工程	水工 部分		
审查		鱼塘护坡断面图1			
校核					
设计					
制图					
发证单位	中华人民共和国建设部			比例	见图
设计证号	A142007451	图号	DY-YM-JJ-2025-08-LX-05		

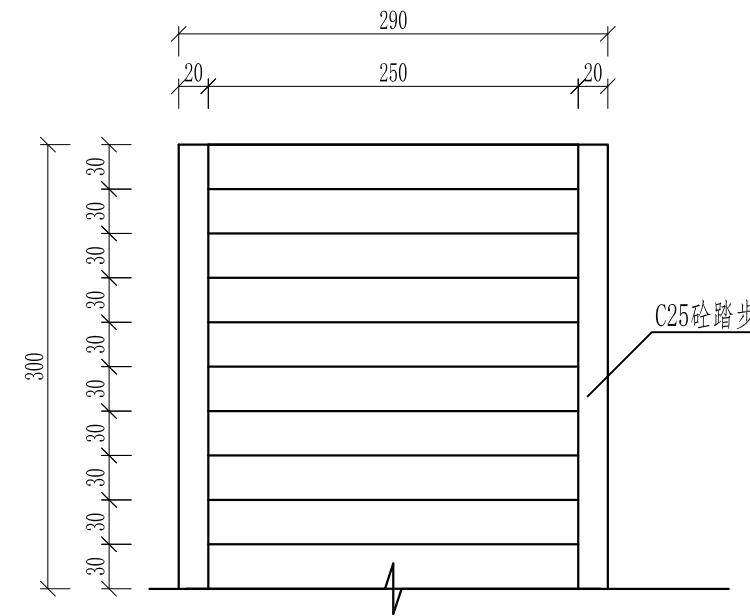


踏步平面大样图

1:50

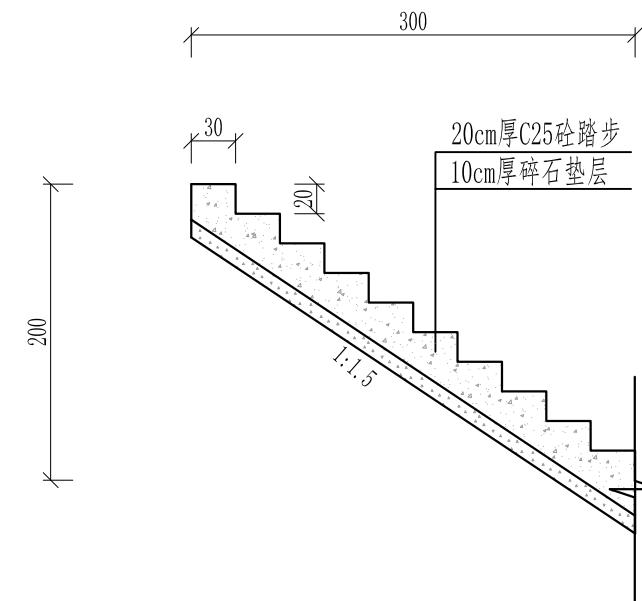


踏步横断面大样图

1:50

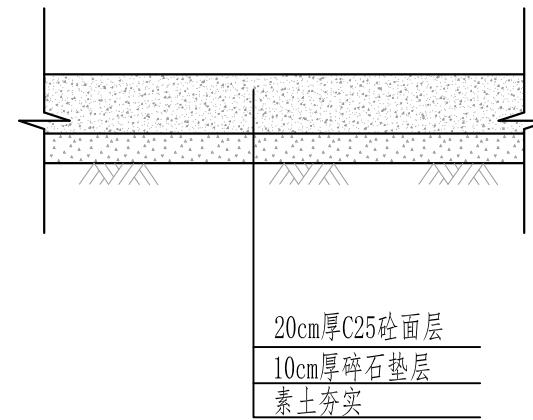

场地硬化大样图

1:25

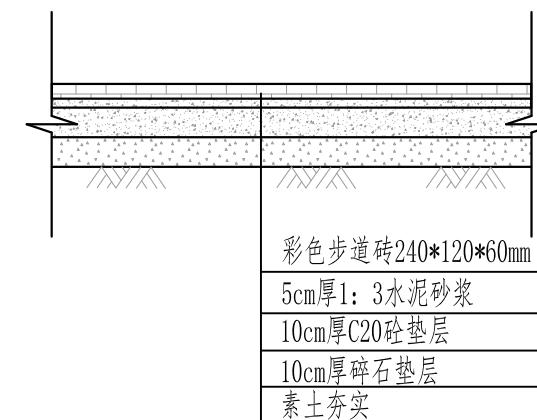

5cm厚石板碎拼大样图



1:25

说明:

- 该工程坐标采用2000国家大地坐标系，高程采用85高程，除高程以外其余均以mm计；
- 未尽事宜请按照国家规范严格执行。

湖北润业工程勘察设计有限公司

核定		大冶市2025年度大中型水库移民后扶基金项目	技施 设计
审核		灵乡镇大畈村鱼池改造工程	水工 部分
审查			
校核			
设计			
制图			
发证单位	中华人民共和国建设部	比例	见图
设计证号	A142007451	图号	DY-YM-JJ-2025-08-LX-06
踏步、场地硬化大样图			

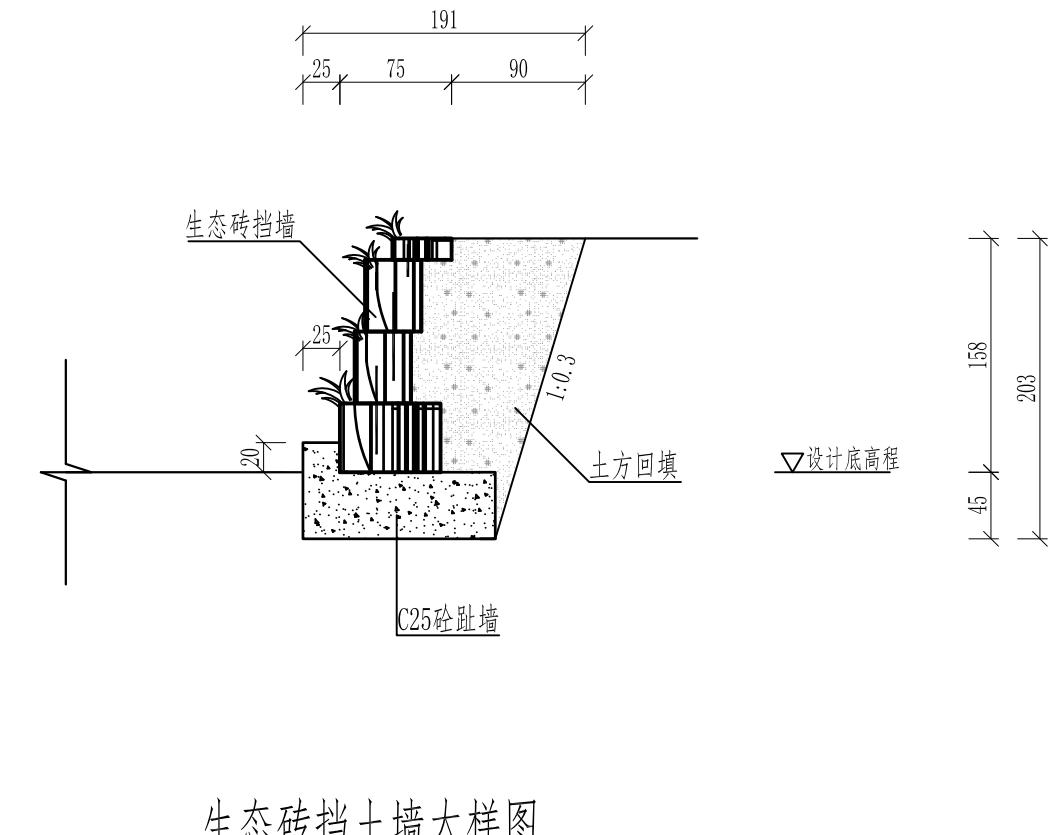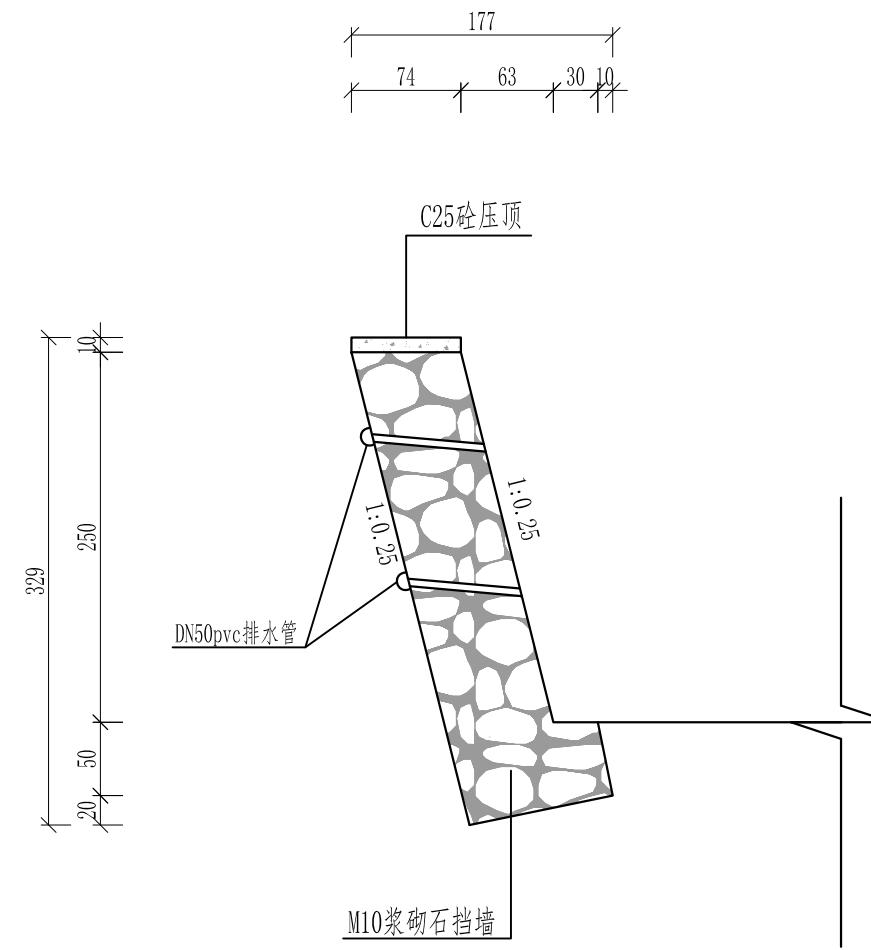

说明:

- 该工程坐标采用2000国家大地坐标系，高程采用85高程，除高程以外其余均以mm计。
- 生态砖挡土墙，下设45cm厚C25砼趾墙，每10m设沥青隔板分缝；M10浆砌石挡土墙上设10cm厚C25混凝土压顶，墙身设置DN50pvc排水管设砂石反滤裹头，呈梅花状布置，间距2m，浆砌石挡土墙每10m设置一道沥青杉板伸缩缝；
- 未尽事宜请按照国家规范严格执行。

湖北润业工程勘察设计有限公司

核定		大冶市2025年度大中型水库移民后扶基金项目	技施 设计
审核		灵乡镇大畈村鱼池改造工程	水工 部分
审查			
校核			
设计			
制图			
发证单位	中华人民共和国建设部	比例	见图
设计证号	A142007451	图号	DY-YM-JJ-2025-08-LX-07

挡土墙大样图

