



洗衣台剖面图 1:50

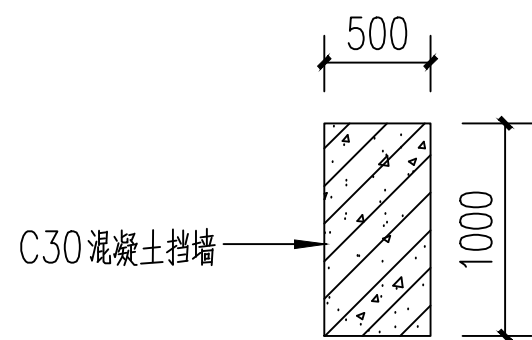

池塘边钢筋混凝土挡墙剖面图 1:50

注: 钢筋 $\Phi 12@200$ 双层双向, 挡墙总长: 121.3m

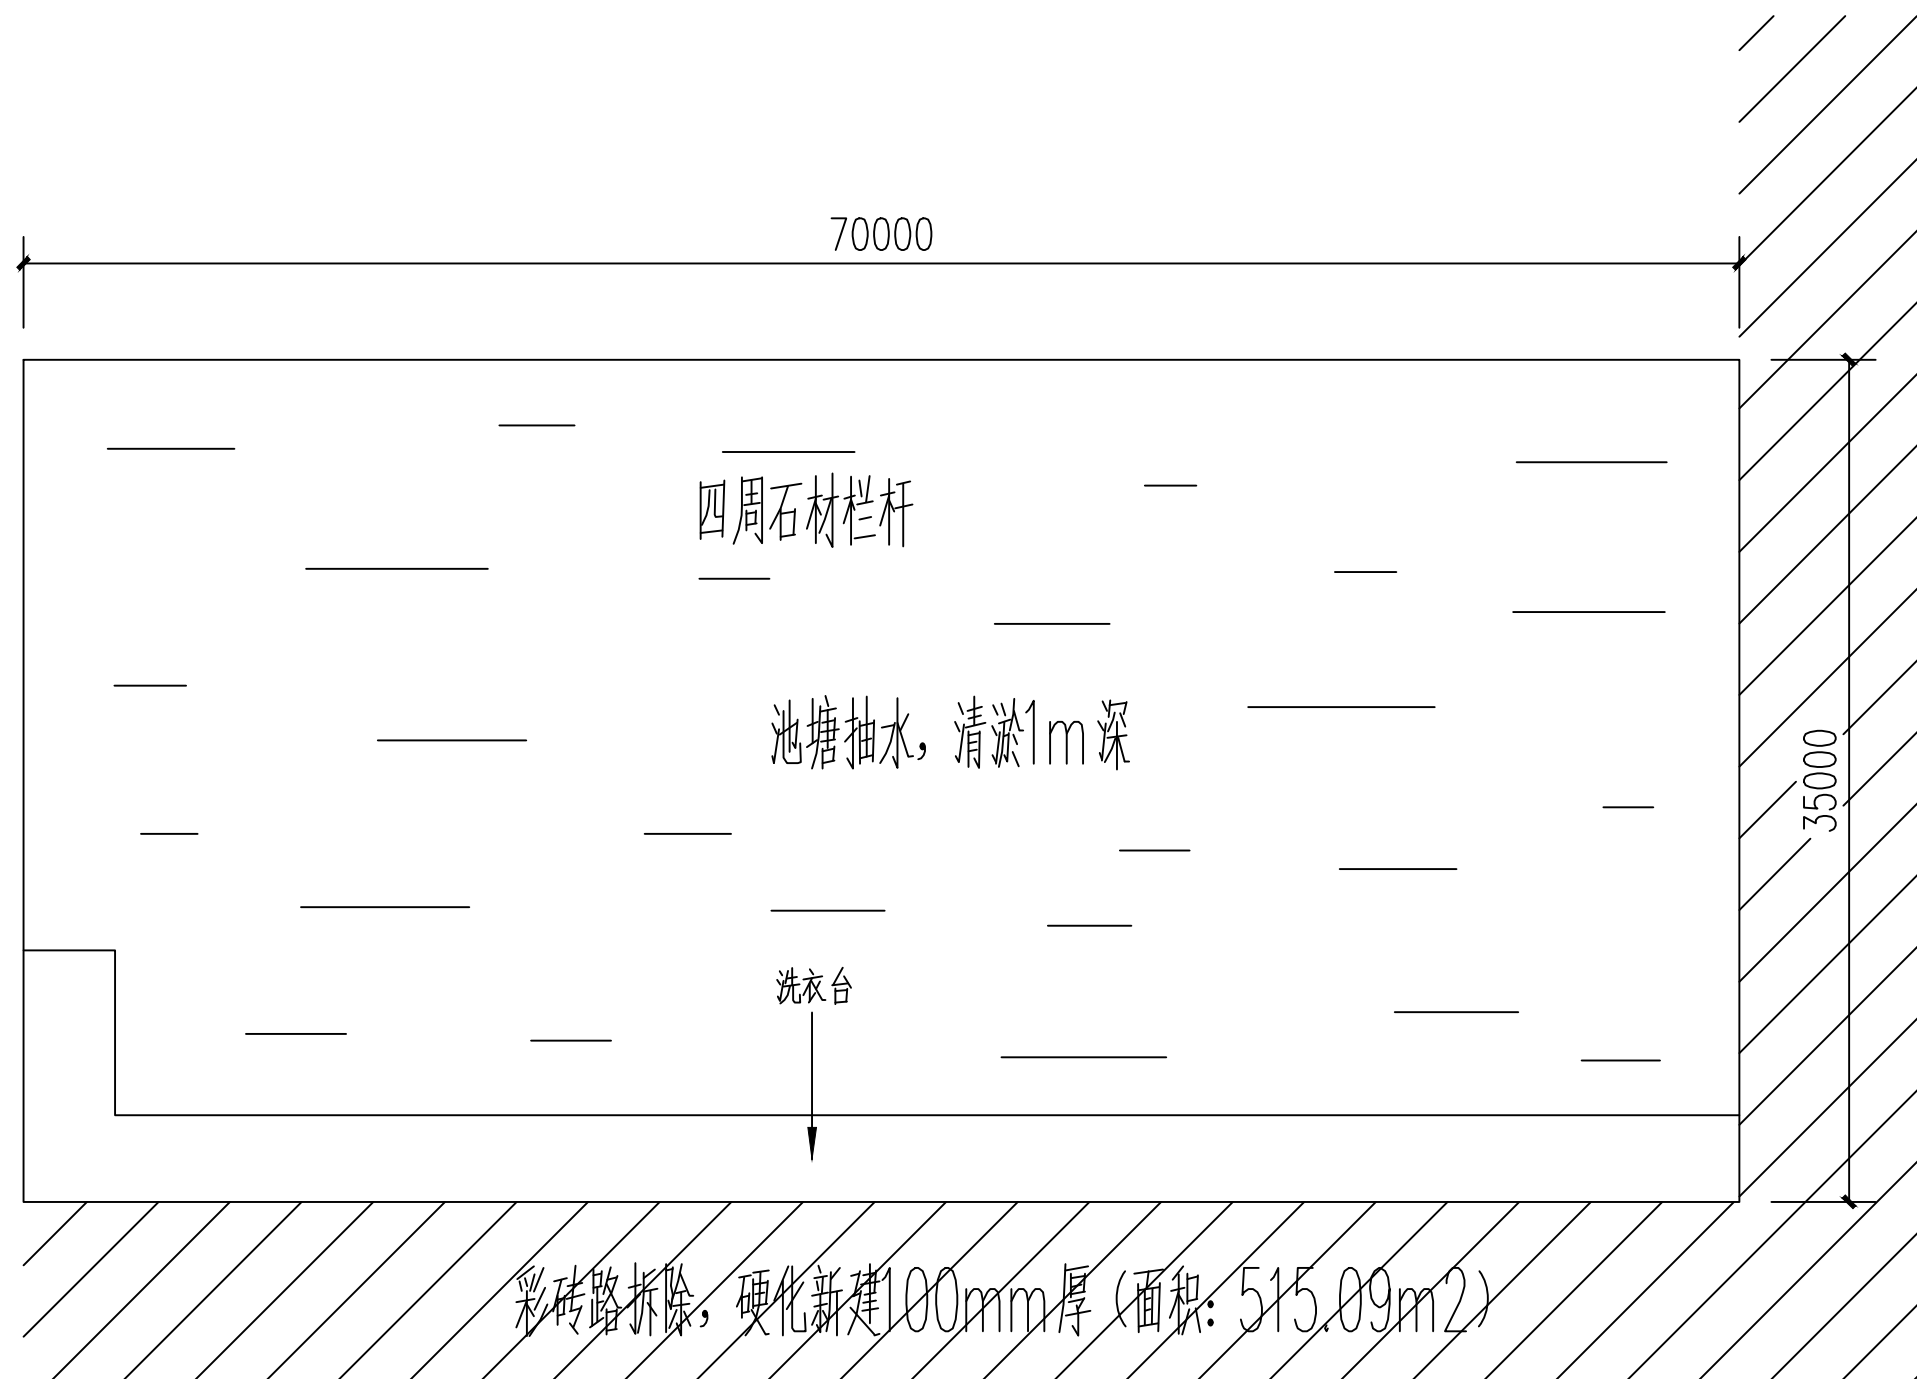

工程名称

大冶市金山店镇土桥村黄贵宝湾门口塘改造项目