

灵乡镇毛铺村 12 组门口塘护砌和广场硬化工程 设计图册


湖北睦华节水科技有限公司

二〇二五年四月


本 册 目 录

序 号	图 表 名 称	图 号	备 注
1	2	3	4
1	坑塘护砌平面布置图	01	A3
2	1#坑塘护砌断面图	02	A3
3	石材栏杆安装图	03	A3
4	2#坑塘护砌断面图	04	A3
5	洗衣平台剖面图	05	A3
6			
7			
8			
9			
10			
11			
12			
13			
14			
15			
15			
17			
18			
19			
20			
21			
22			
23			
24			
25			
26			
27			
28			


序 号	图 表 名 称	图 号	备 注
1	2	3	4
29			
30			
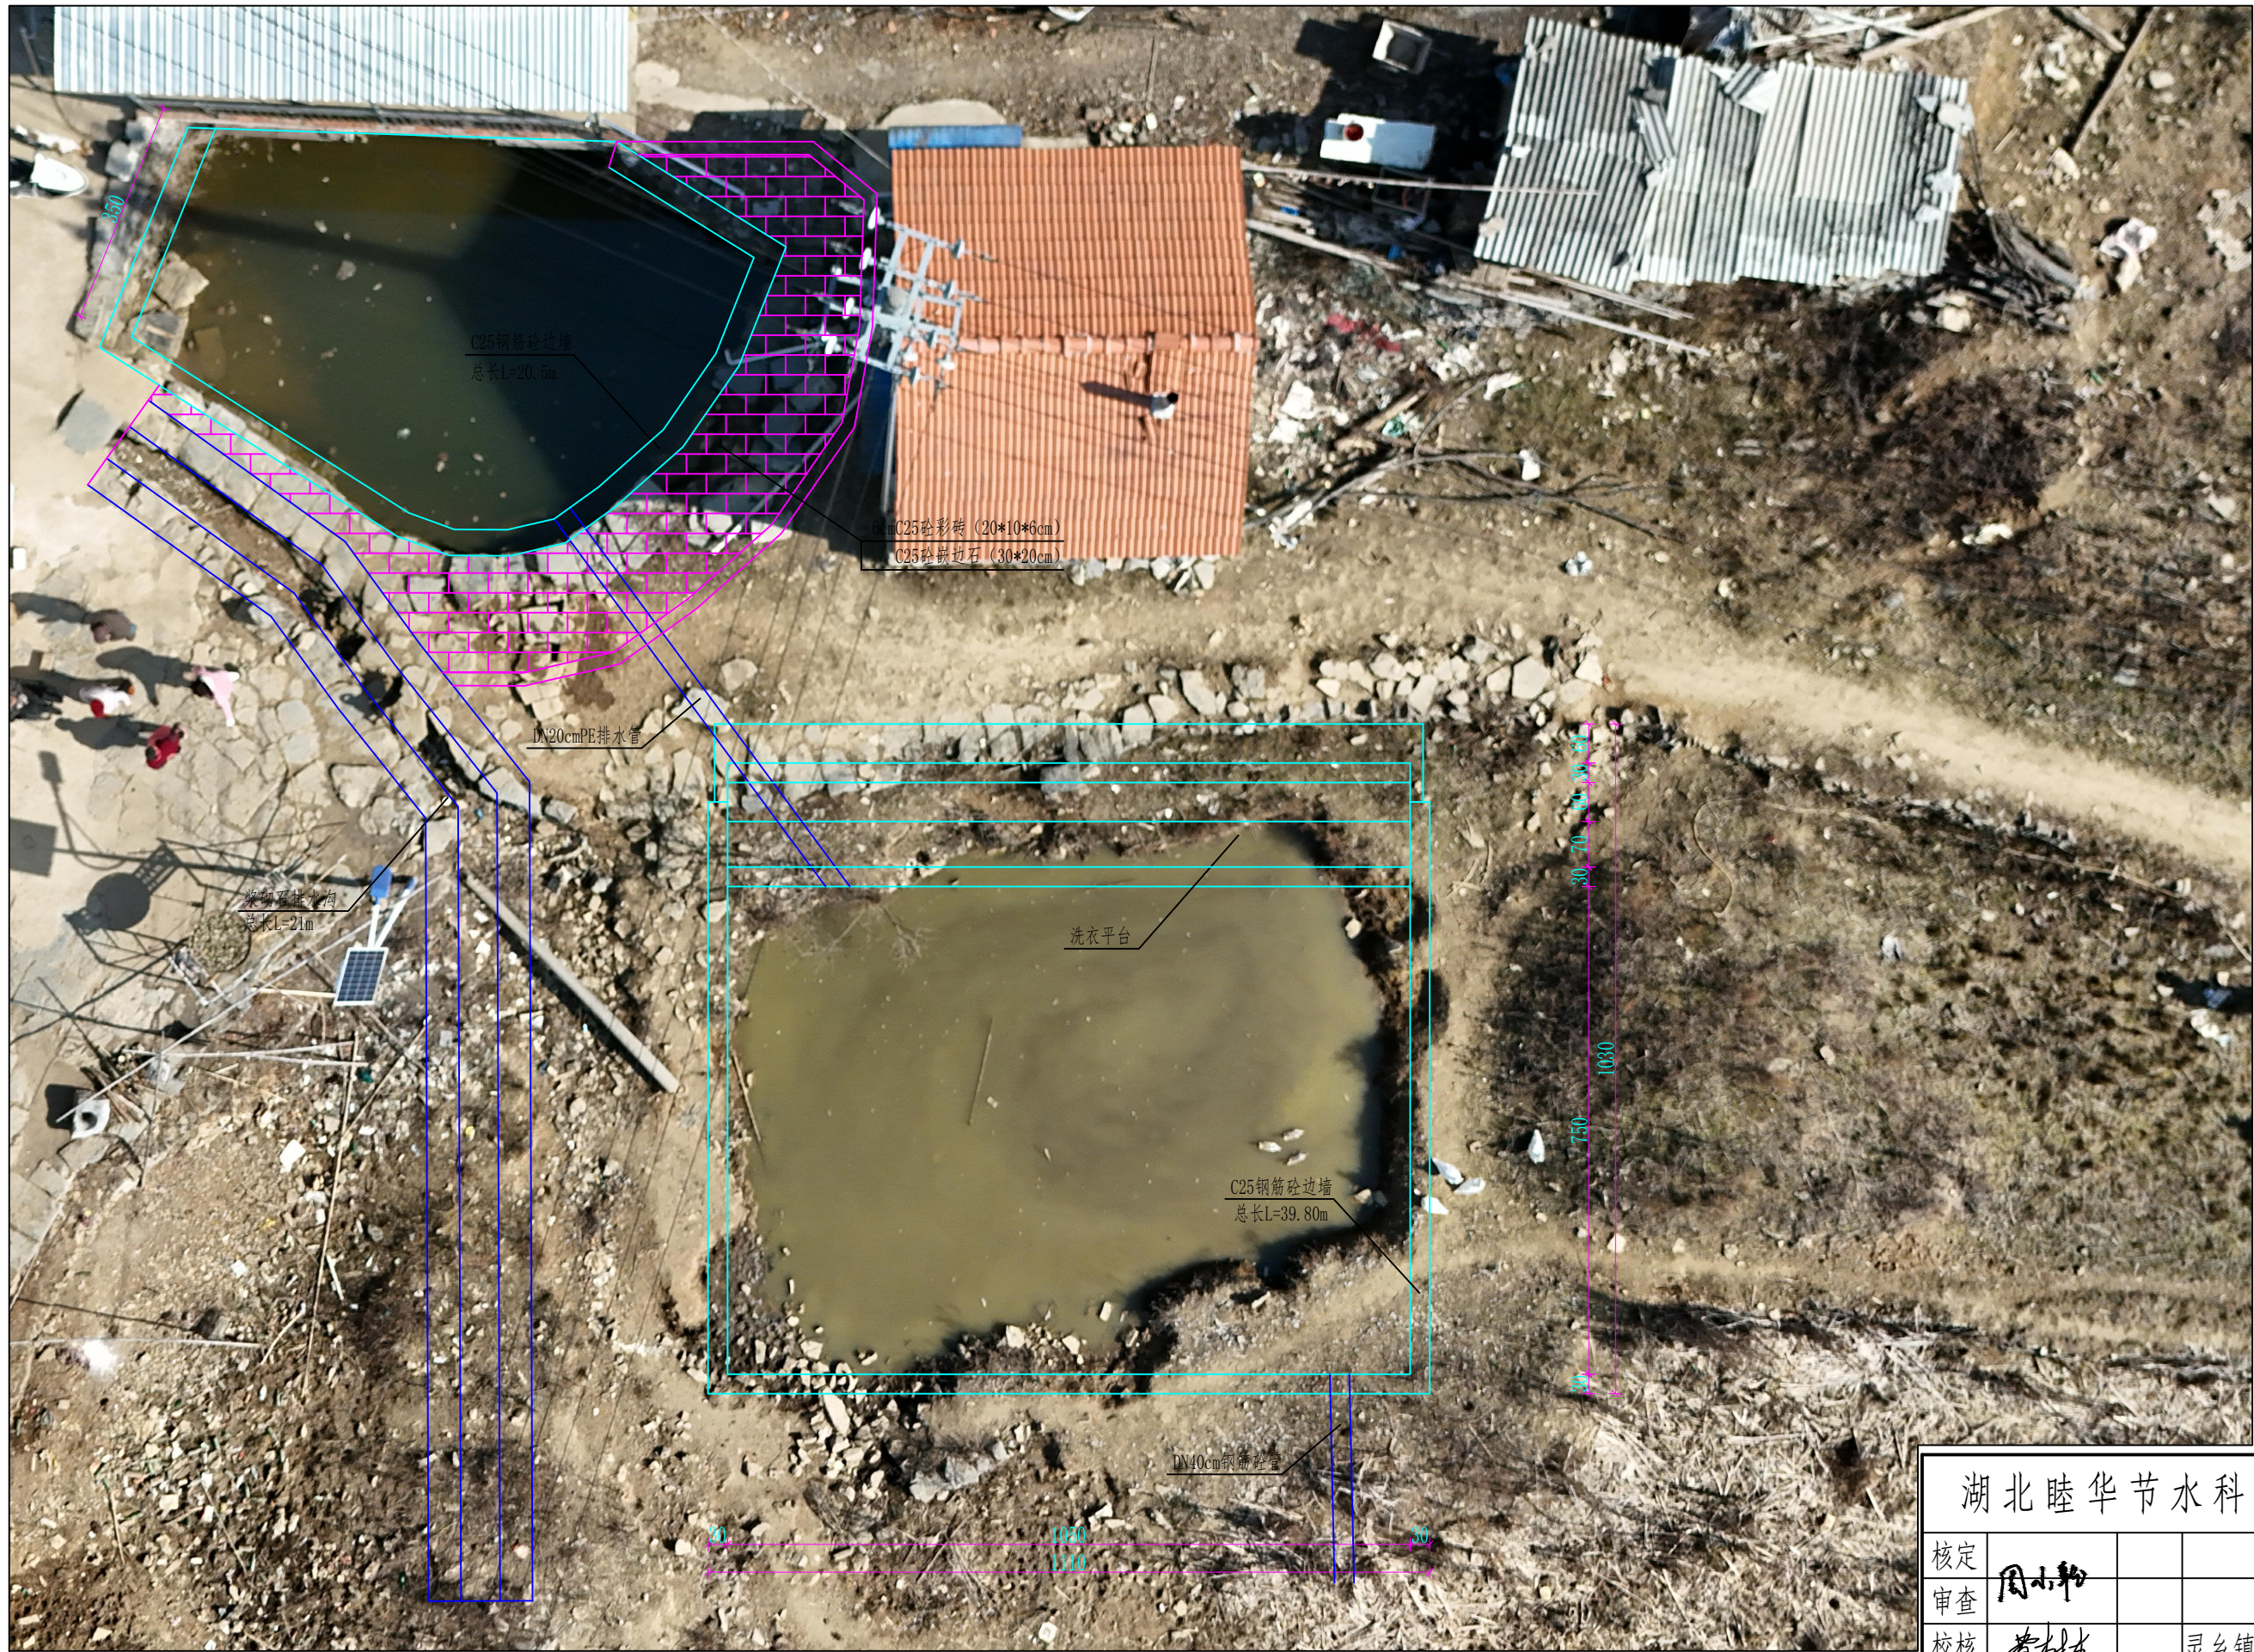


湖北睦华节水科技有限公司			
核定	周小和		施 工 设 计
审查			水 工 部 分
校核	黄树华		灵乡镇毛铺村12组门口塘护砌
设计			和广场硬化工程
制图	胡圣军		坑塘护砌平面布置图
比例	1:100		
设计证号	A142024453	图 号	01

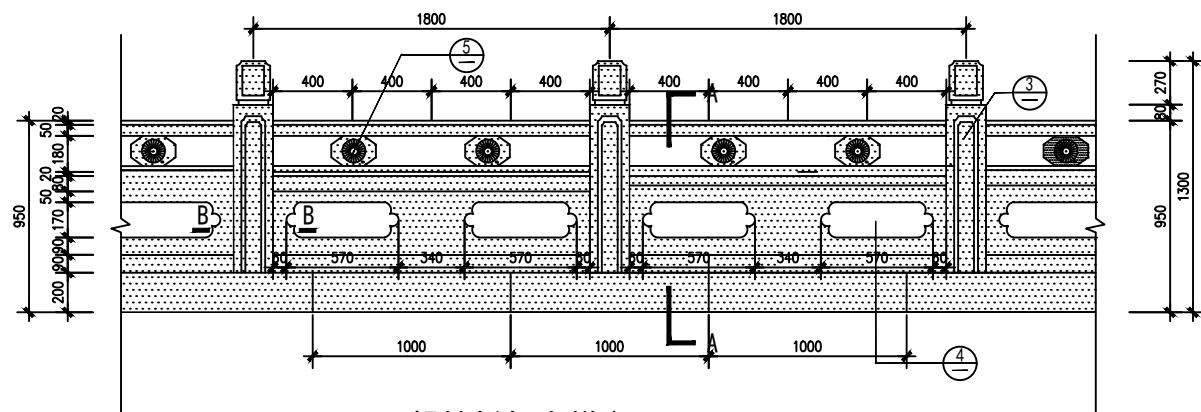


石望柱栏杆大样立面图 1:100

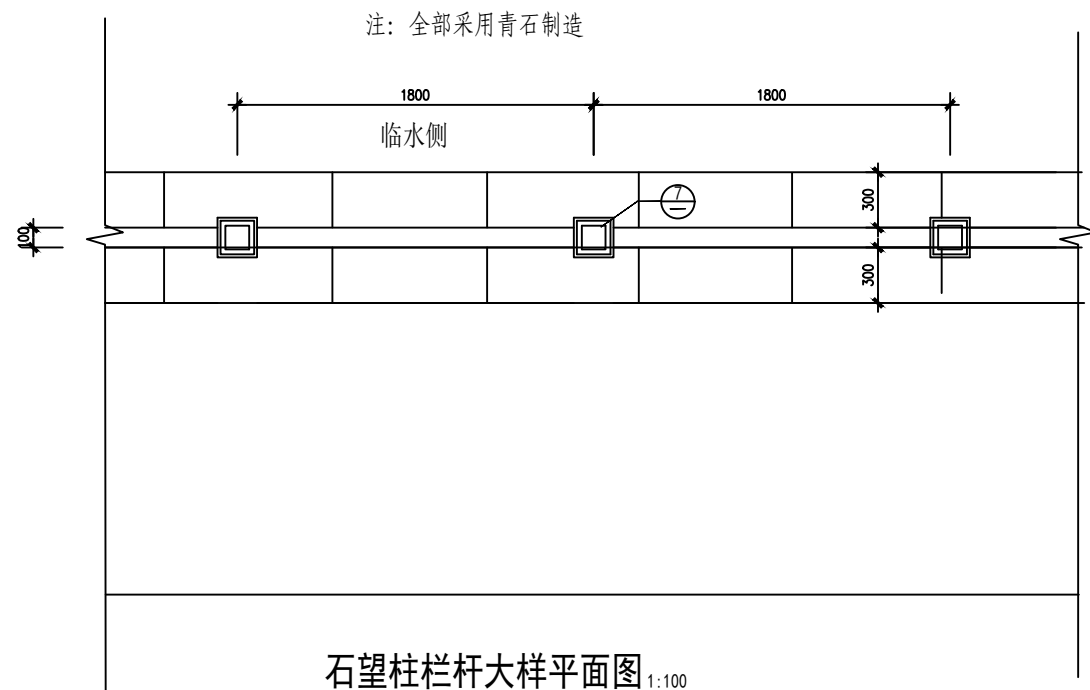

石望柱栏杆大样平面图 1:100

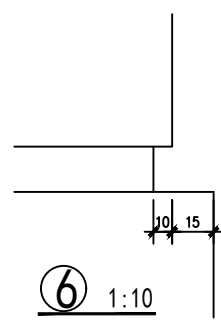


⑥ 1:10

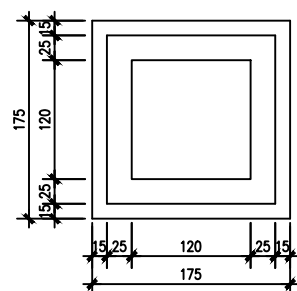


⑦ 1:10


说明:
1、本图尺寸均以mm计。

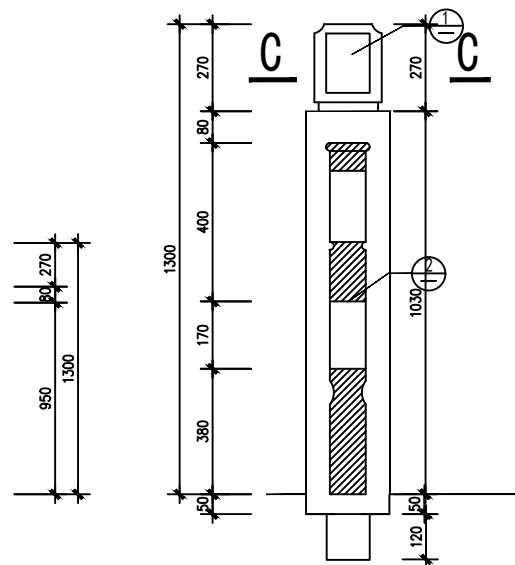


A-A 1:50

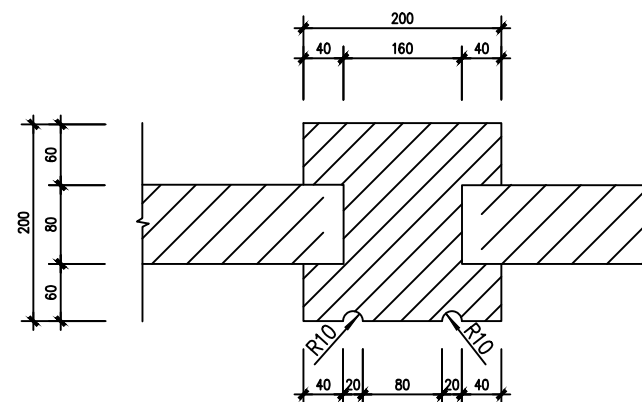


B-B 1:20

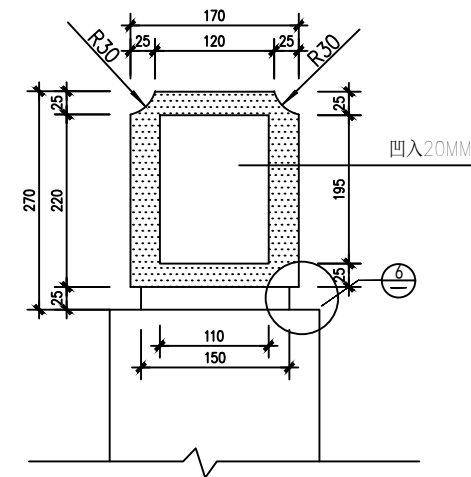


① 1:20

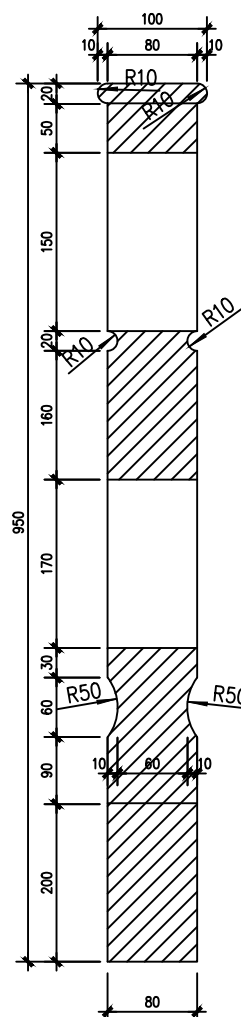


② 1:20

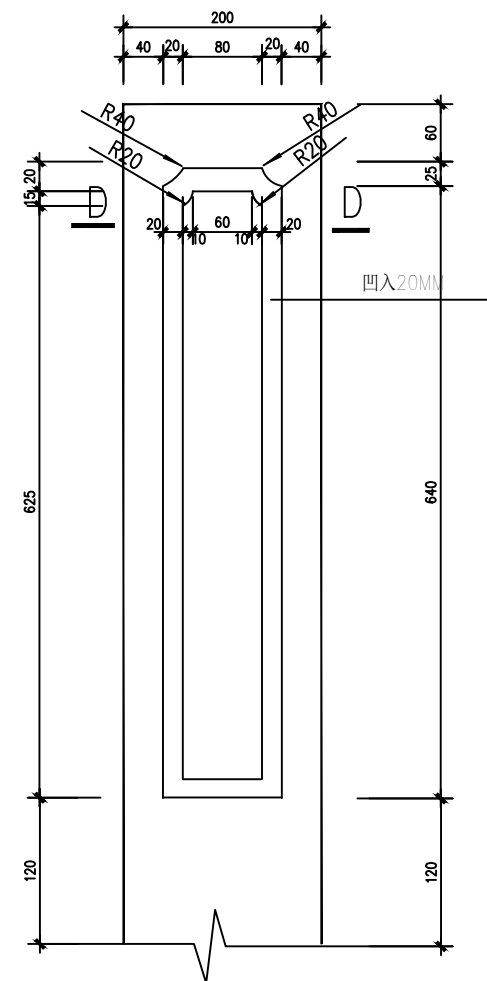


③ 1:20

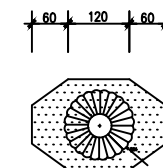


⑤ 1:5

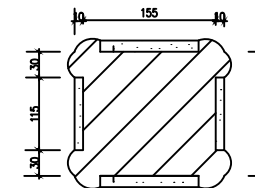


C-C断面 1:5

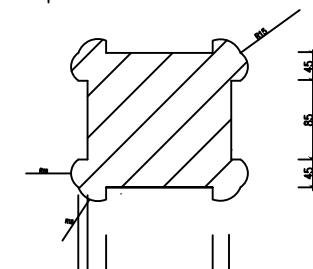

D-D断面 1:5

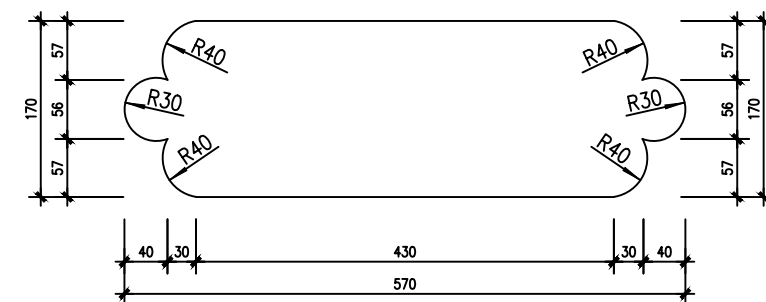


④ 1:20

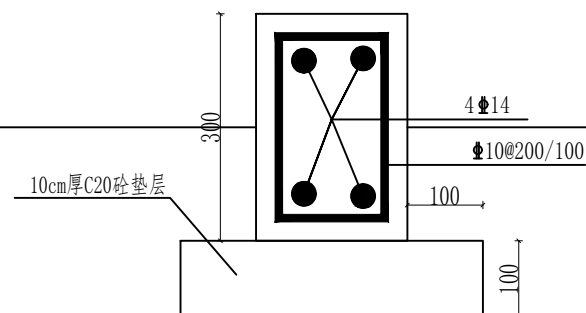


栏杆基础圈梁大样图

湖北睦华节水科技有限公司			
核定	周小和	施工	设计
审查	周小和	水工	部分
校核	黄树东	灵乡镇毛铺村12组门口塘护砌和广场硬化工程	
设计	胡圣军	石材栏杆安装图	
制图			
比例	1:100		
设计证号	A142024453	图号	03

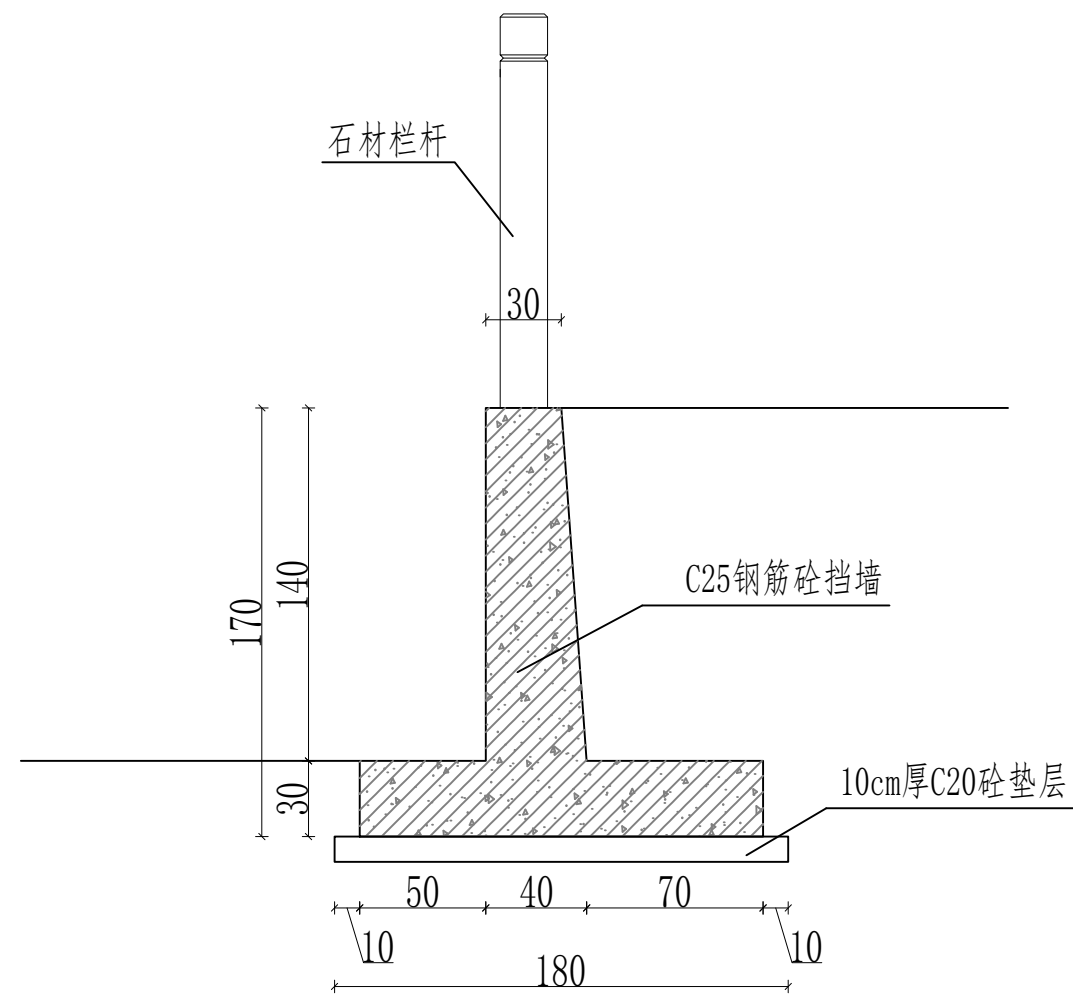


坑塘护砌断面图
1:100

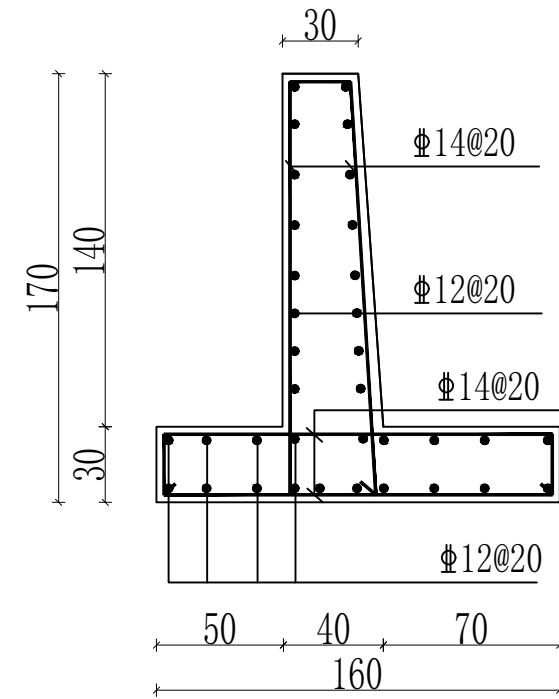

坑塘护砌配筋图
1:100

湖北睦华节水科技有限公司			
核定	周小和		施 工 设 计
审查			水 工 部 分
校核	黄树东		灵乡镇毛铺村12组门口塘护砌 和广场硬化工程
设计	胡圣军		
制图			2#坑塘护砌断面图
比例	1:100		
设计证号	A142024453	图 号	04

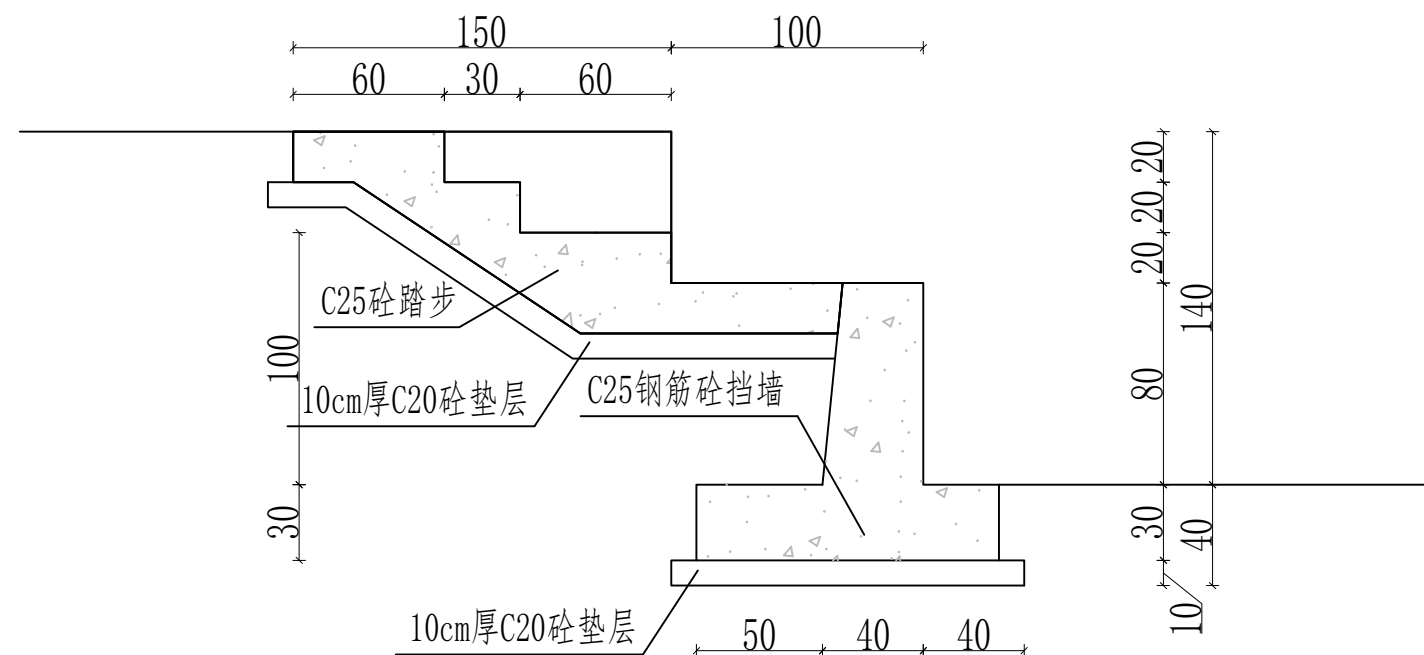

洗衣平台剖面图
1:100

湖北睦华节水科技有限公司			
核定	周小和		施 工 设 计
审查			水 工 部 分
校核	黄树东		灵乡镇毛铺村12组门口塘护砌 和广场硬化工程
设计			
制图	胡圣军		洗衣平台剖面图
比例	1:100		
设计证号	A142024453	图 号	05