

宗地图


单位: m.m²

宗地编号:

土地权利人: 大冶市机关事务服务中心

地籍图号: 3343.40-38580.25

宗地面积 : 3406.51 M²

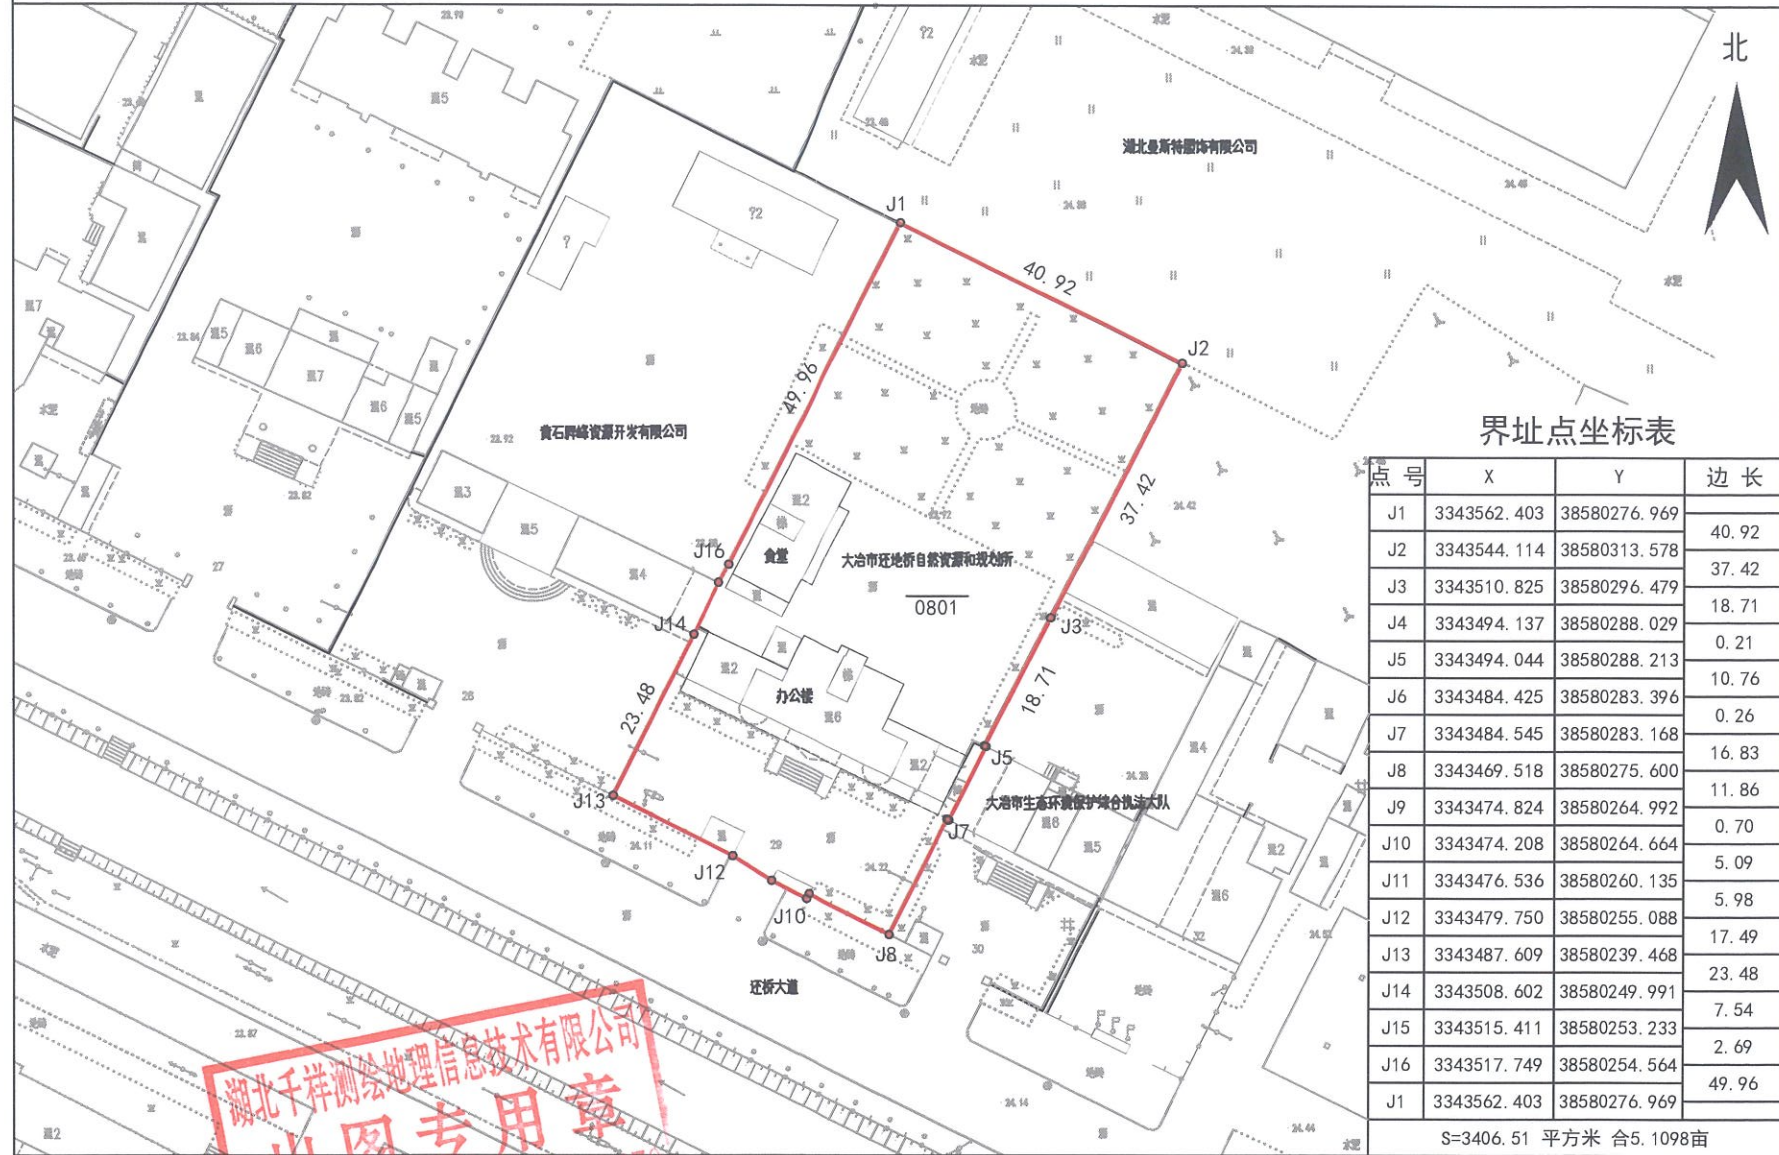

绘图日期: 2025年10月29日

审核日期: 2025年10月29日

2000国家大地坐标系

1:1000

绘图员: 汪杰

审核员: 李卫国