

宗地图


单位：m.m²

宗地编号：

土地权利人： 大冶市机关事务服务中心

地籍图号：3353.40-38570.50

宗地面积 ： 1244.05 M²

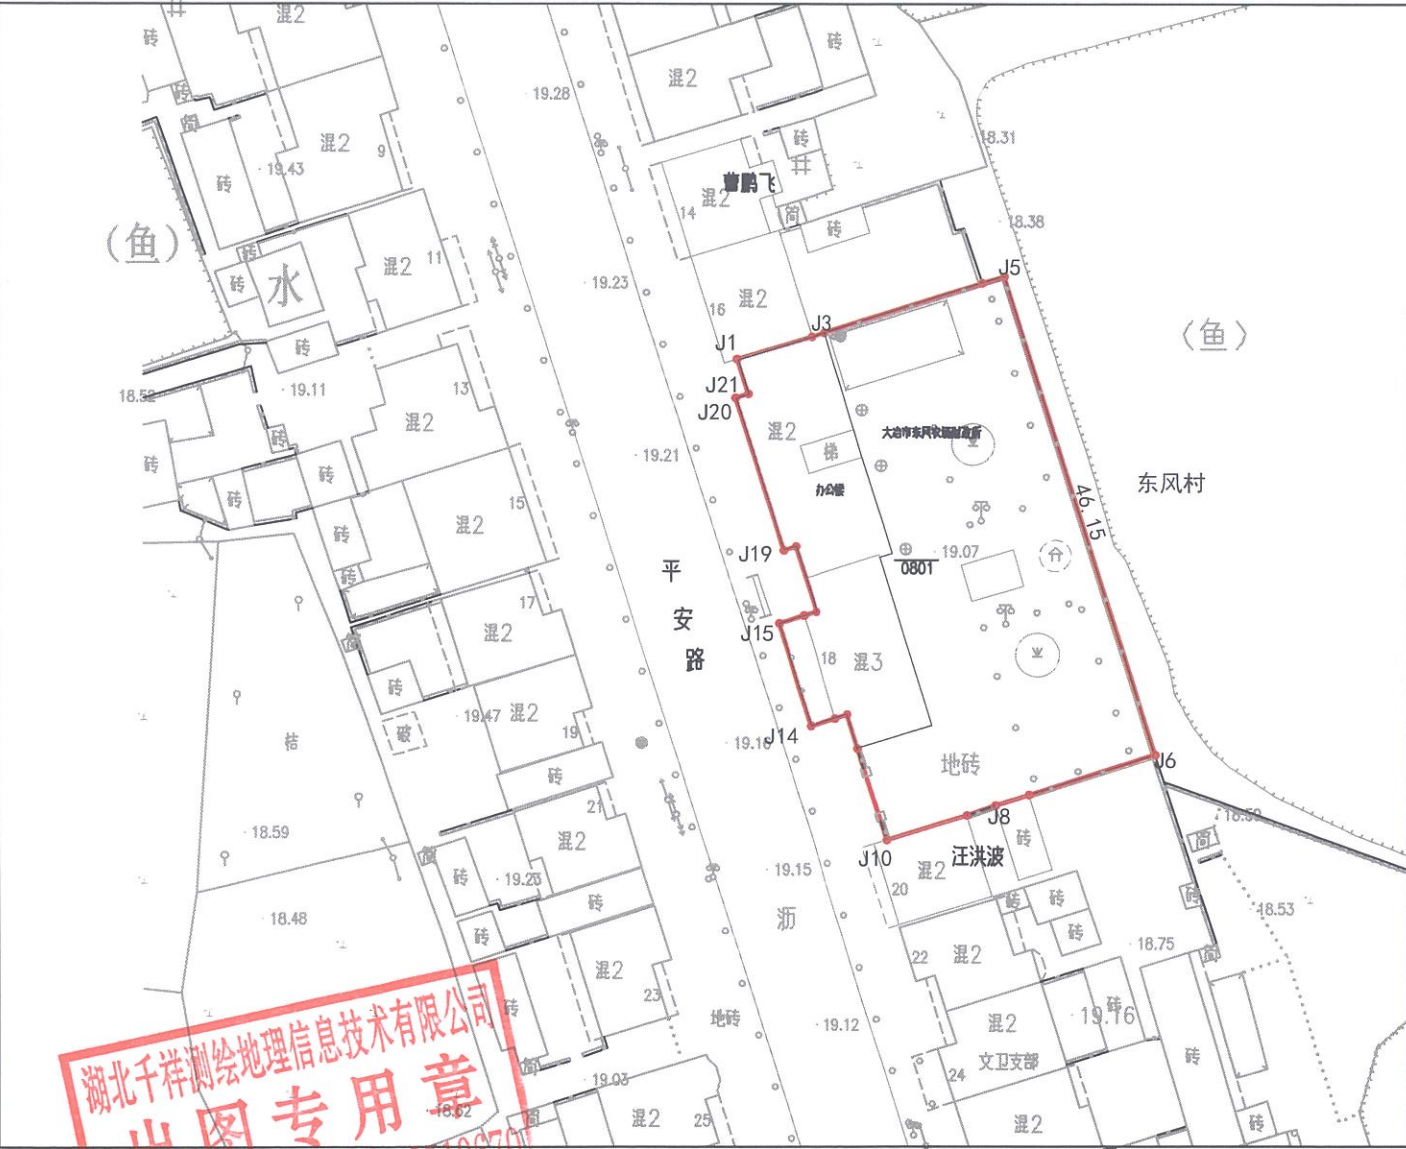

界址点坐标表

点号	X	Y	边长
J1	3353504.593	38570643.469	7.11
J2	3353506.640	38570650.274	1.29
J3	3353507.012	38570651.512	15.26
J4	3353511.583	38570666.072	2.06
J5	3353512.199	38570668.034	46.15
J6	3353468.157	38570681.810	12.10
J7	3353464.454	38570670.287	3.20
J8	3353463.484	38570667.235	2.75
J9	3353462.574	38570664.639	7.68
J10	3353460.323	38570657.291	8.82
J11	3353468.735	38570654.640	3.30
J12	3353471.883	38570653.661	1.19
J13	3353471.517	38570652.531	2.46
J14	3353470.817	38570650.173	9.89
J15	3353480.278	38570647.279	2.39
J16	3353480.993	38570649.557	1.19
J17	3353481.352	38570650.694	6.29
J18	3353487.360	38570648.830	1.19
J19	3353486.995	38570647.696	14.69
J20	3353501.027	38570643.334	1.20
J21	3353501.399	38570644.476	3.35
J1	3353504.593	38570643.469	

S=1244.05 平方米 合1.8661亩

绘图日期：2025年10月11日
审核日期：2025年10月11日
2000国家大地坐标系

1:500

绘图员：汪 杰
审核员：李卫国