

宗 地 图


单位：m.m²

宗地编号：

土地权利人： 大冶市机关事务服务中心

地籍图号：3328. 20-38573. 50

宗地面积 ： 2406. 05 M²

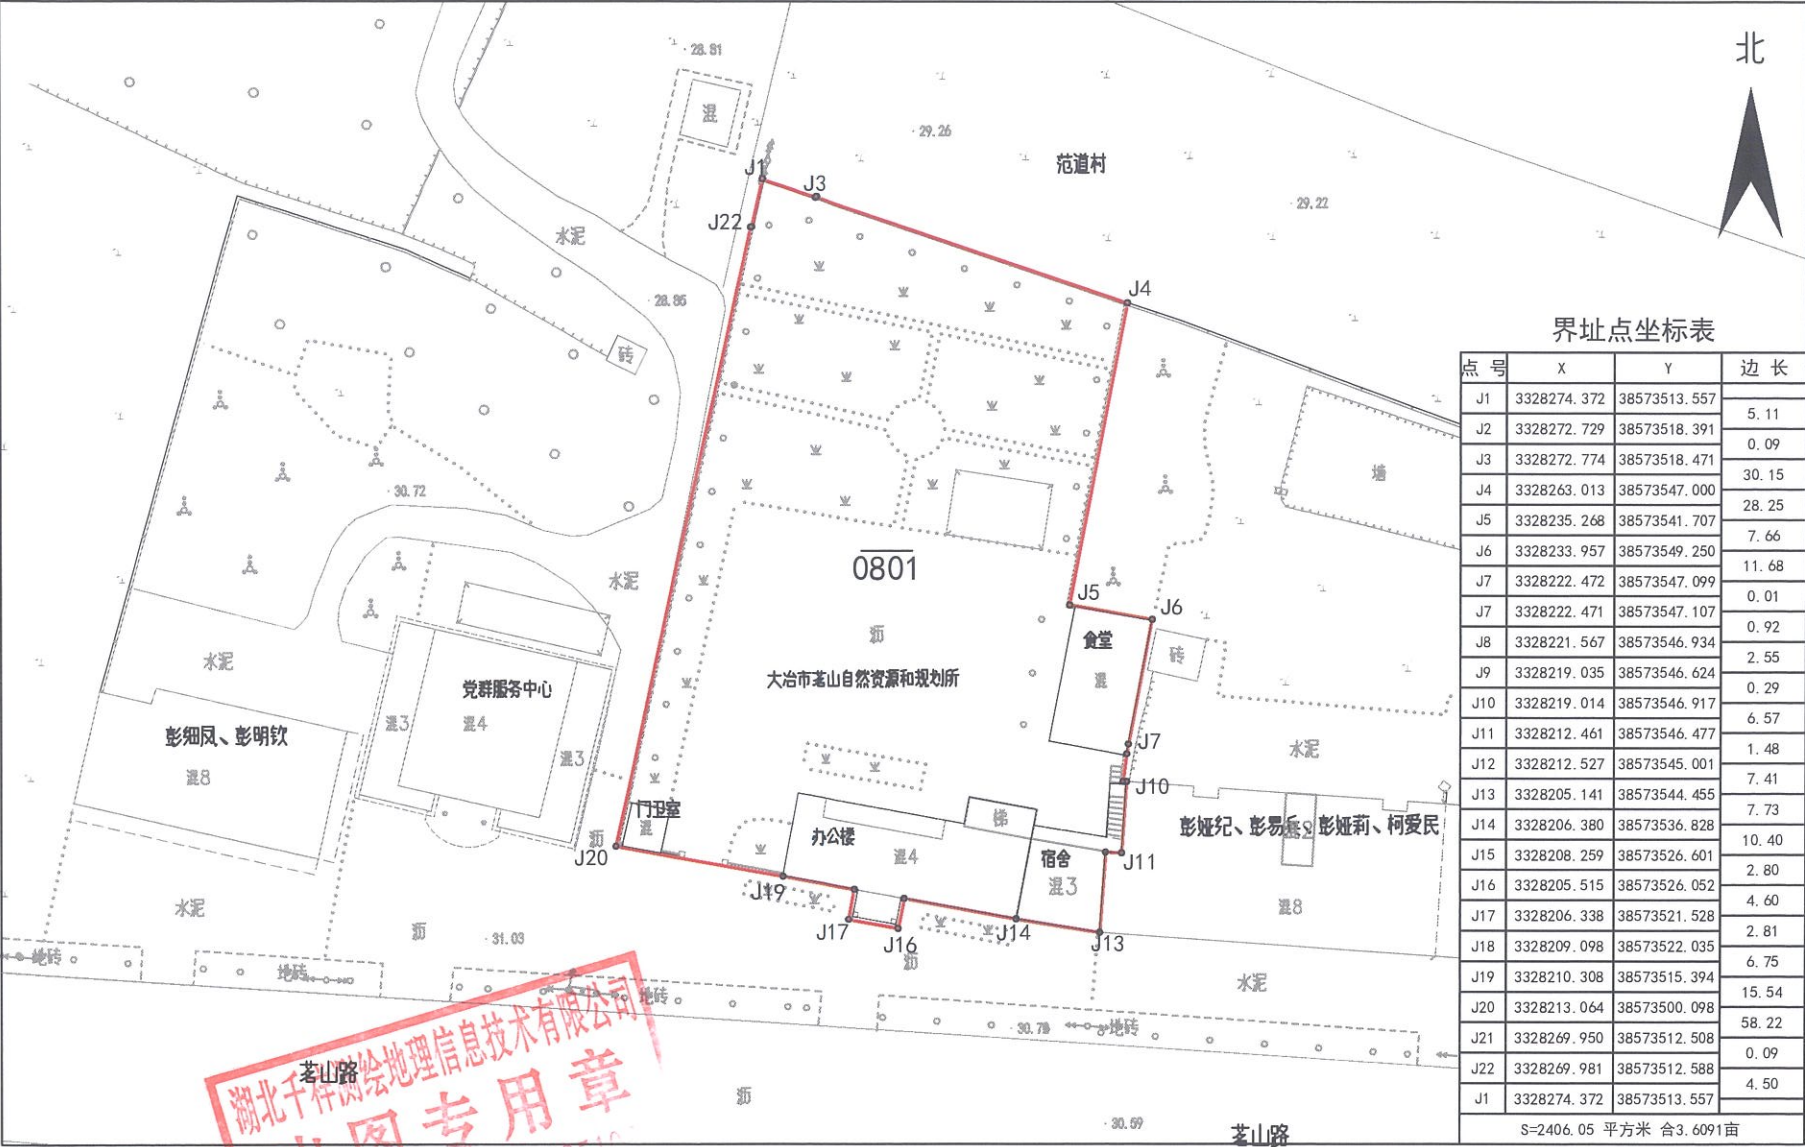

绘图日期：2025年10月29日
审核日期：2025年10月29日
2000国家大地坐标系

1:500

绘图员：汪 杰
审核员：李卫国