

宗地图


单位: m.m²

宗地编号:

土地权利人: 大冶市机关事务服务中心

地籍图号: 3339.20-38570.50

宗地面积 : 1153.96 M²

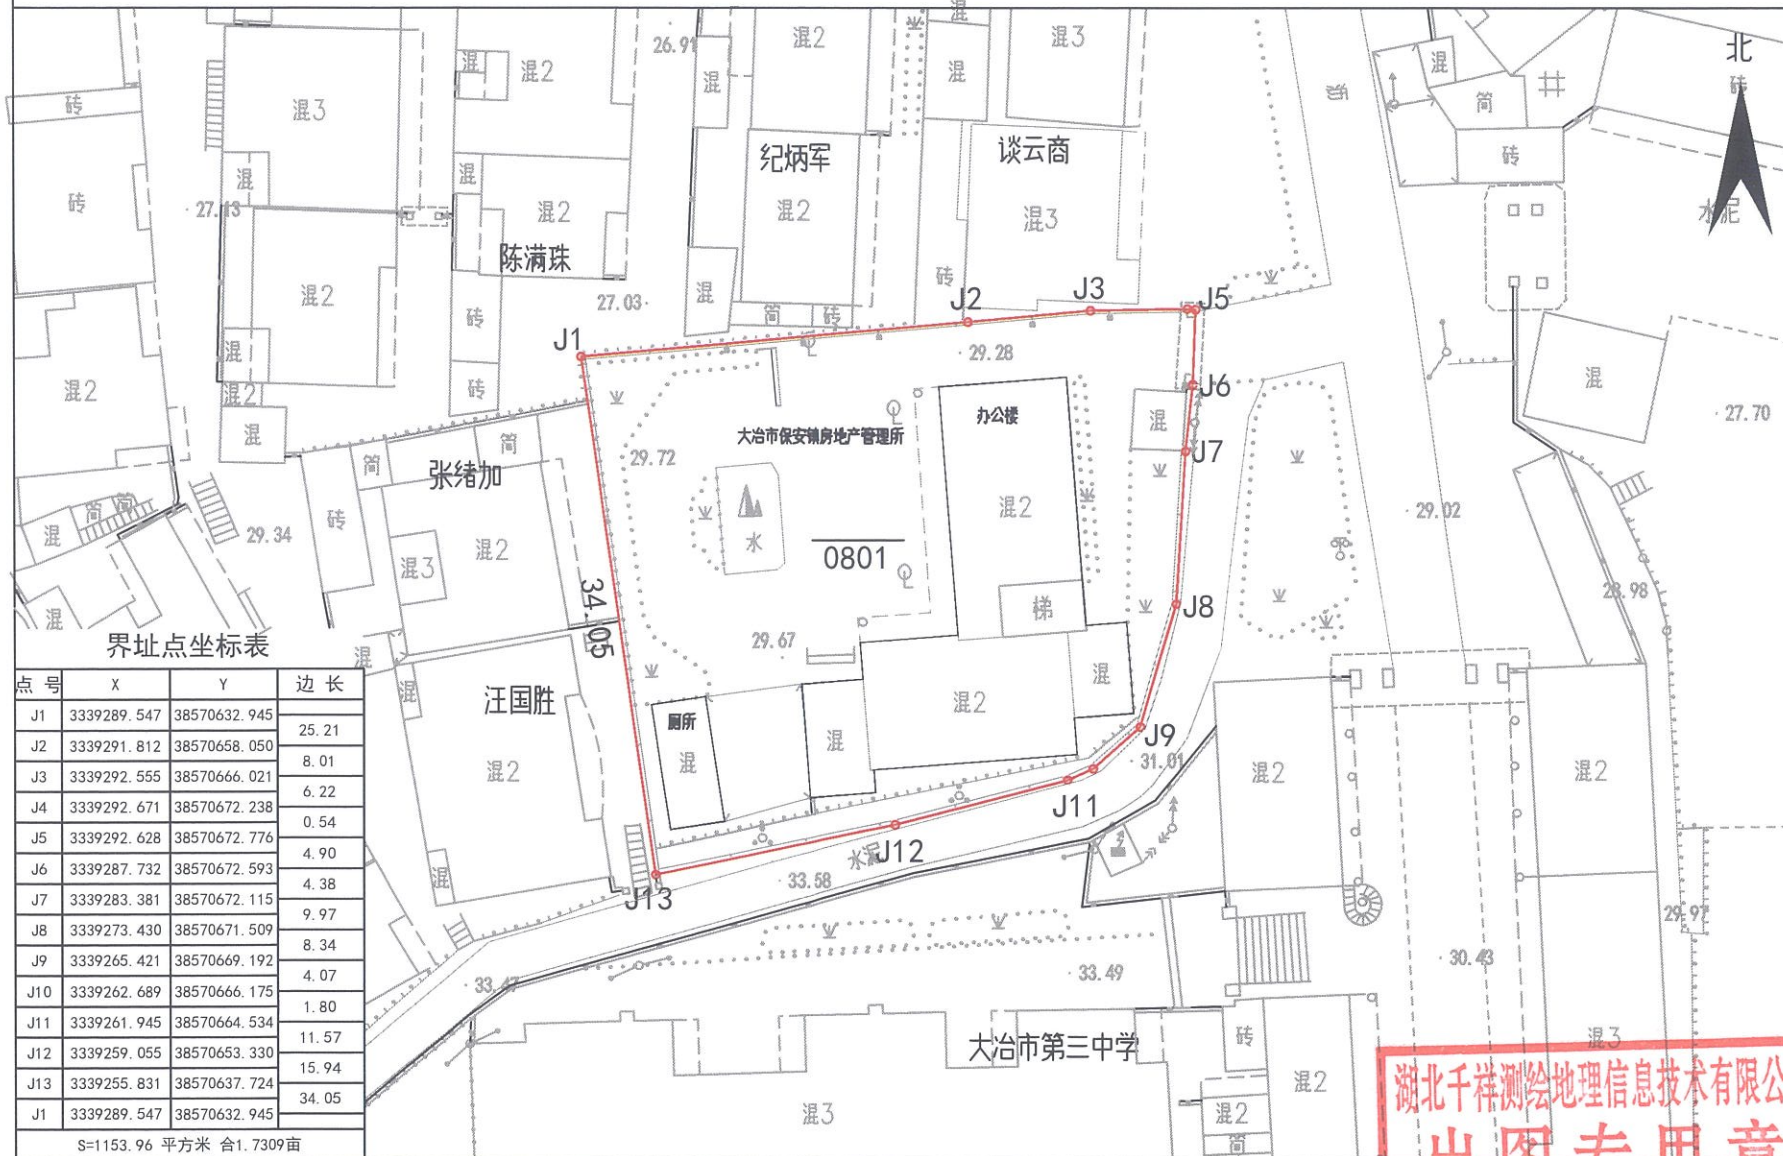

绘图日期: 2025年10月29日
审核日期: 2025年10月29日
2000国家大地坐标系

1:500

湖北千祥测绘地理信息技术有限公司
出图专用章
绘图员: 汪杰
审核员: 李卫国
测资字42510670