

宗地图


单位：m.m²

宗地编号：

土地权利人：大冶市机关事务服务中心

地籍图号：3336.20-38579.25

宗地面积：2835.81 M²

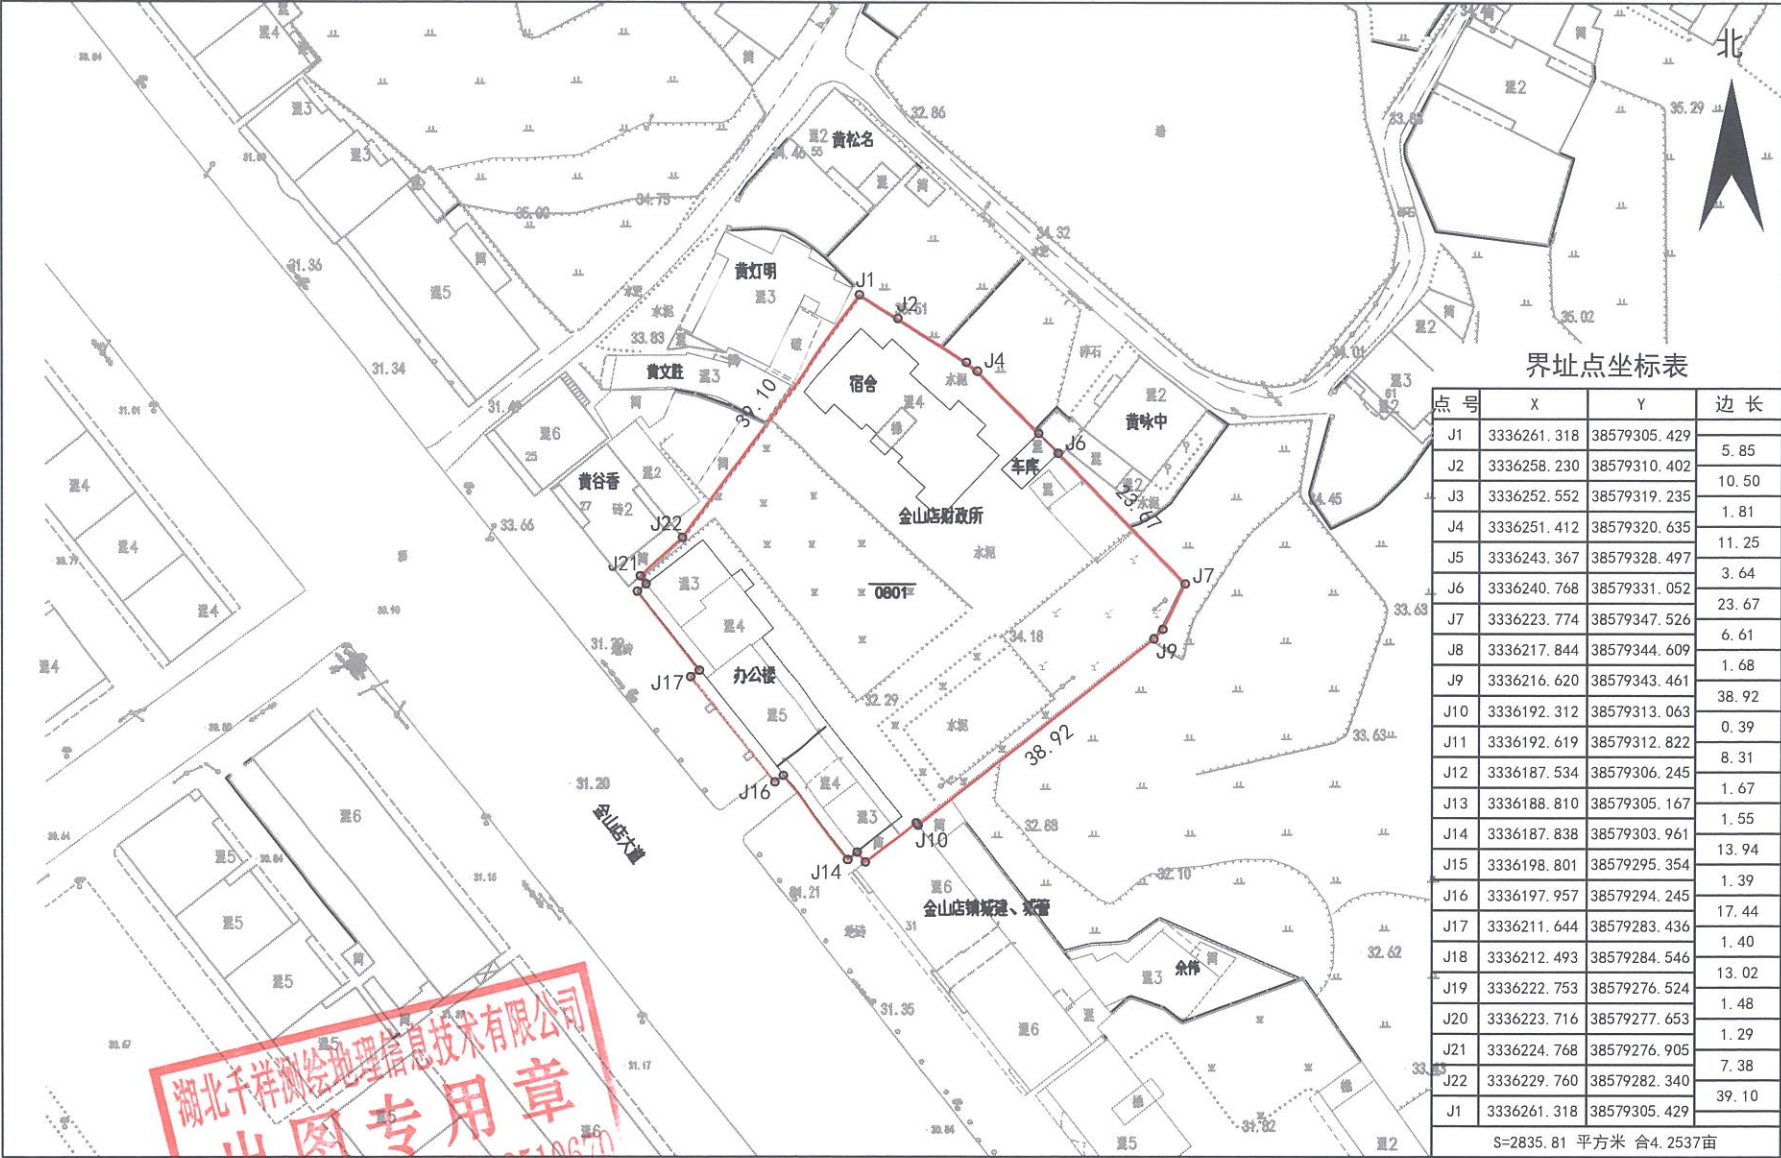

绘图日期：2025年10月29日
审核日期：2025年10月29日
2000国家大地坐标系

1:1000

绘图员：汪 杰
审核员：李卫国