

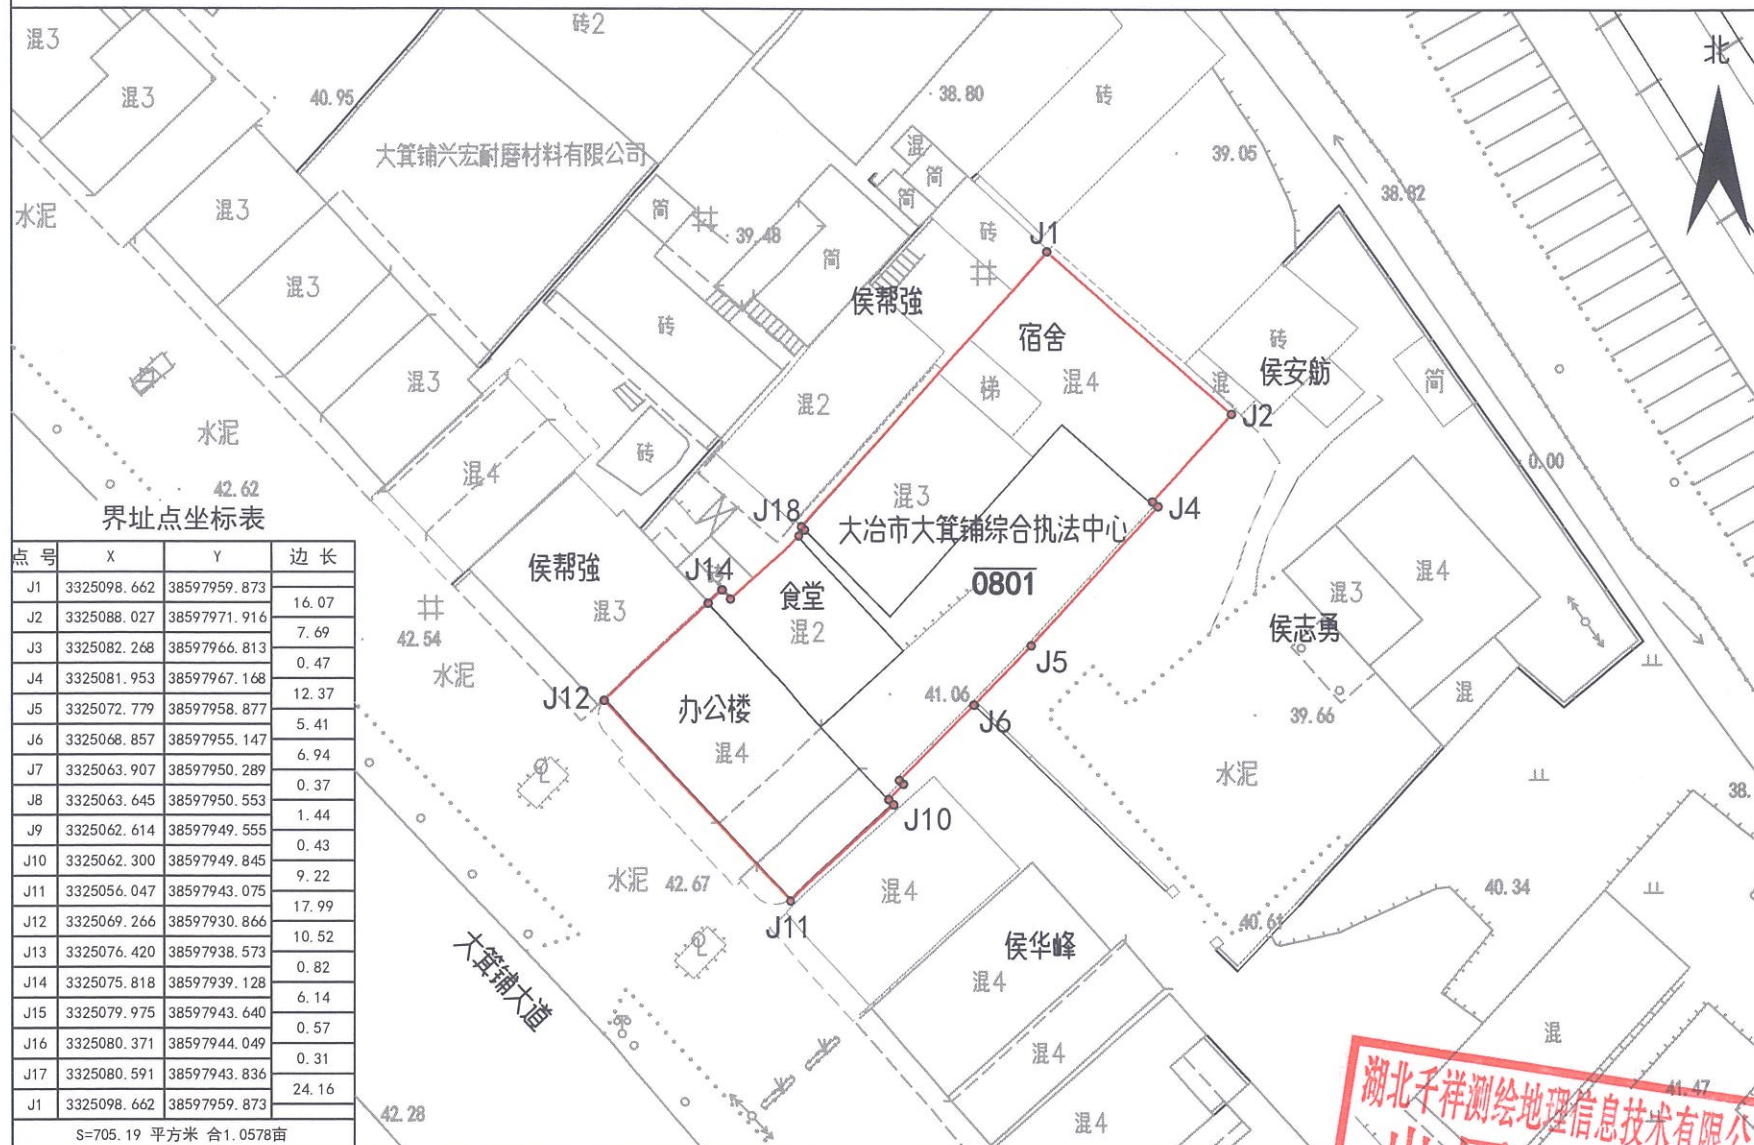
宗地图

单位: $\text{m} \cdot \text{m}^2$

宗地编号:

土地权利人: 大冶市机关事务服务中心

地籍图号: 3325.00-38597.75

宗地面积: 706.86M^2 

点号	X	Y	边长
J1	3325098.662	38597959.873	16.07
J2	3325088.027	38597971.916	7.69
J3	3325082.268	38597966.813	0.47
J4	3325081.953	38597967.168	12.37
J5	3325072.779	38597958.877	5.41
J6	3325068.857	38597955.147	6.94
J7	3325063.907	38597950.289	0.37
J8	3325063.645	38597950.553	1.44
J9	3325062.614	38597949.555	0.43
J10	3325062.300	38597949.845	9.22
J11	3325056.047	38597943.075	17.99
J12	3325069.266	38597930.866	10.52
J13	3325076.420	38597938.573	0.82
J14	3325075.818	38597939.128	6.14
J15	3325079.975	38597943.640	0.57
J16	3325080.371	38597944.049	0.31
J17	3325080.591	38597943.836	24.16
J1	3325098.662	38597959.873	
S=705.19 平方米 合1.0578亩			

绘图日期: 2025年10月29日
审核日期: 2025年10月29日
2000国家大地坐标系

1:500

