

宗地图


单位: m.m²

宗地编号:

土地权利人: 大冶市机关事务服务中心

地籍图号: 3343.60-38580.00

宗地面积 : 3673.37 M²

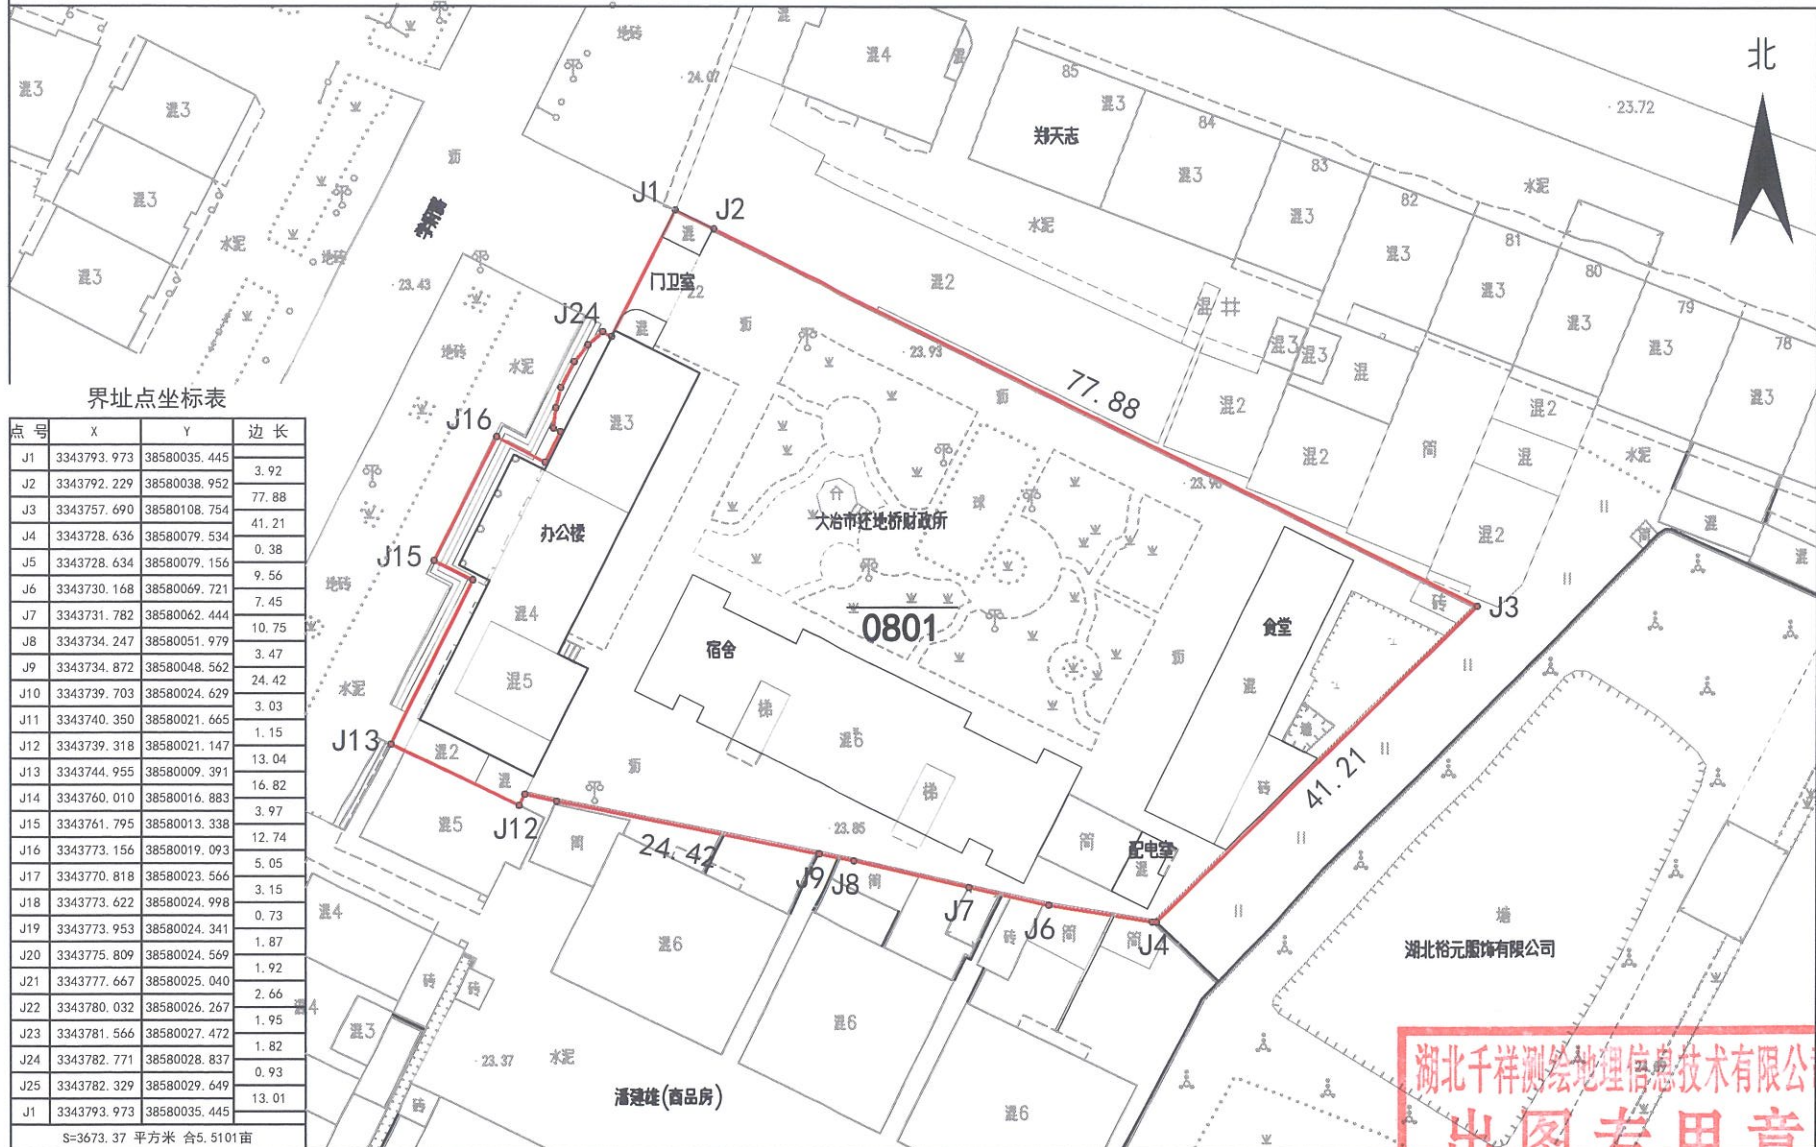

界址点坐标表

点号	X	Y	边长
J1	3343793.973	38580035.445	3.92
J2	3343792.229	38580038.952	77.88
J3	3343757.690	38580108.754	41.21
J4	3343728.636	38580079.534	0.38
J5	3343728.634	38580079.156	9.56
J6	3343730.168	38580069.721	7.45
J7	3343731.782	38580062.444	10.75
J8	3343734.247	38580051.979	3.47
J9	3343734.872	38580048.562	24.42
J10	3343739.703	38580024.629	3.03
J11	3343740.350	38580021.665	1.15
J12	3343739.318	38580021.147	13.04
J13	3343744.955	38580009.391	16.82
J14	3343760.010	38580016.883	3.97
J15	3343761.795	38580013.338	12.74
J16	3343773.156	38580019.093	5.05
J17	3343770.818	38580023.566	3.15
J18	3343773.622	38580024.998	0.73
J19	3343773.953	38580024.341	1.87
J20	3343775.809	38580024.569	1.92
J21	3343777.667	38580025.040	2.66
J22	3343780.032	38580026.267	1.95
J23	3343781.566	38580027.472	1.82
J24	3343782.771	38580028.837	0.93
J25	3343782.329	38580029.649	13.01
J1	3343793.973	38580035.445	

S=3673.37 平方米 合5.5101亩

绘图日期: 2025年10月29日
审核日期: 2025年10月29日
2000国家大地坐标系

1:500

湖北千祥测绘地理信息技术有限公司
出图专用章
绘图员: 汪杰
审核员: 李卫国
测资资证: 乙测资字42510670