

宗地图


单位：m.m²

宗地编号：

土地权利人： 大冶市机关事务服务中心

地籍图号：3326. 80-38578. 00

宗地面积 ： 1901.16 M²

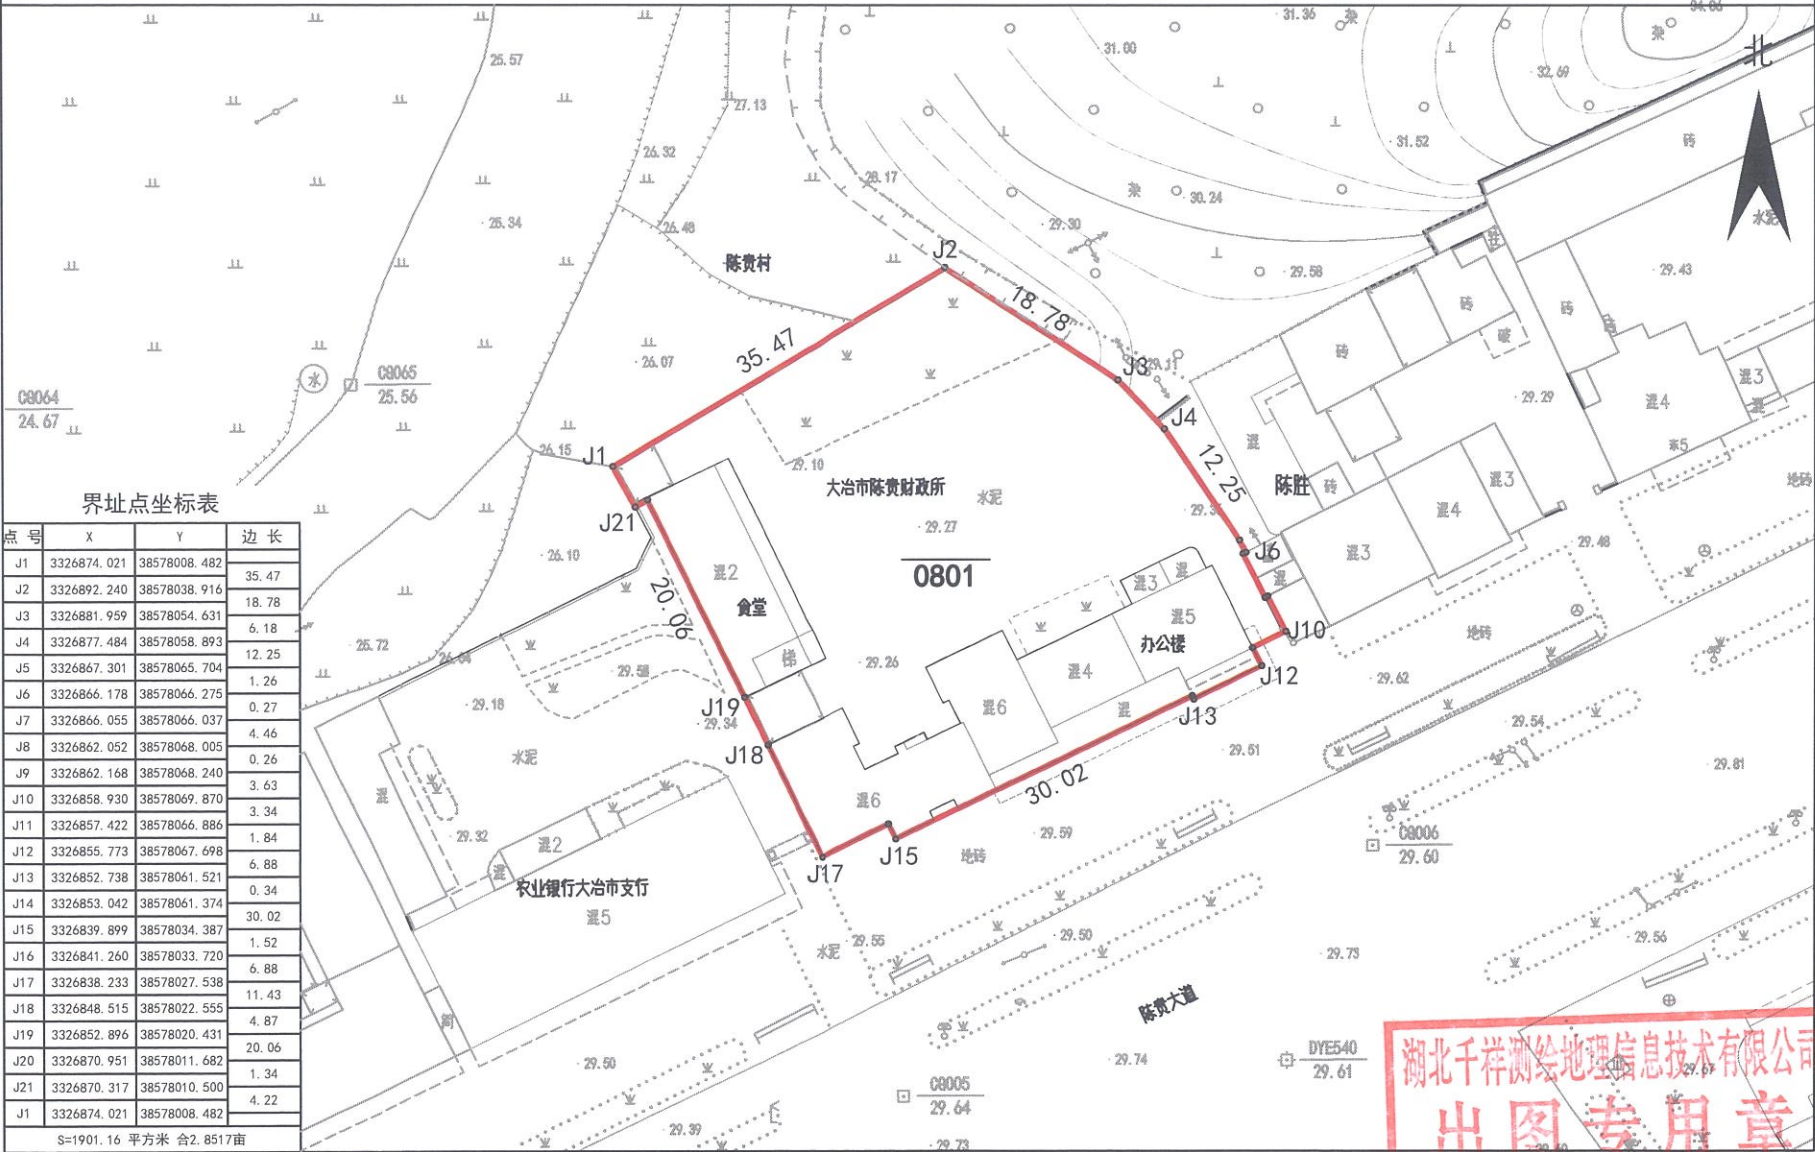

绘图日期：2025年10月29日
审核日期：2025年10月29日
2000国家大地坐标系

1:500

湖北千祥测绘地理信息技术有限公司
出图专用章
绘图员：汪乙杰 资字42510670
审核员：李卫国