

宗 地 图

单位：m.m²

宗地编号：


土地权利人： 大冶市机关事务服务中心

地籍图号：3345. 40-38578. 25

宗地面积 ： 7867. 03 M²

界址点坐标表

点 号	X	Y	边 长
J1	3345629. 821	38578446. 549	24. 46
J2	3345614. 572	38578465. 669	6. 08
J3	3345609. 736	38578461. 987	2. 14
J4	3345608. 400	38578463. 654	7. 63
J5	3345603. 820	38578469. 752	7. 71
J6	3345599. 370	38578476. 052	8. 58
J7	3345594. 531	38578483. 133	11. 64
J8	3345588. 484	38578493. 076	16. 66
J9	3345580. 424	38578507. 653	17. 22
J10	3345572. 496	38578522. 937	15. 12
J11	3345565. 667	38578536. 426	3. 89
J12	3345562. 588	38578534. 054	9. 07
J13	3345555. 522	38578528. 365	6. 80
J14	3345549. 770	38578524. 739	5. 38
J15	3345545. 582	38578521. 357	0. 91
J16	3345546. 152	38578520. 652	61. 03
J17	3345498. 640	38578482. 350	14. 52
J18	3345509. 096	38578472. 269	2. 41
J19	3345510. 248	38578474. 380	26. 48
J20	3345528. 558	38578455. 251	6. 12
J21	3345532. 869	38578450. 910	1. 18
J22	3345532. 341	38578449. 854	6. 54
J23	3345537. 049	38578445. 315	57. 55
J24	3345578. 474	38578405. 371	21. 44
J25	3345595. 279	38578418. 678	18. 19
J26	3345609. 523	38578429. 988	21. 56
J27	3345626. 382	38578443. 428	4. 64
J1	3345629. 821	38578446. 549	
S=7867. 03 平方米 合11. 8005亩			

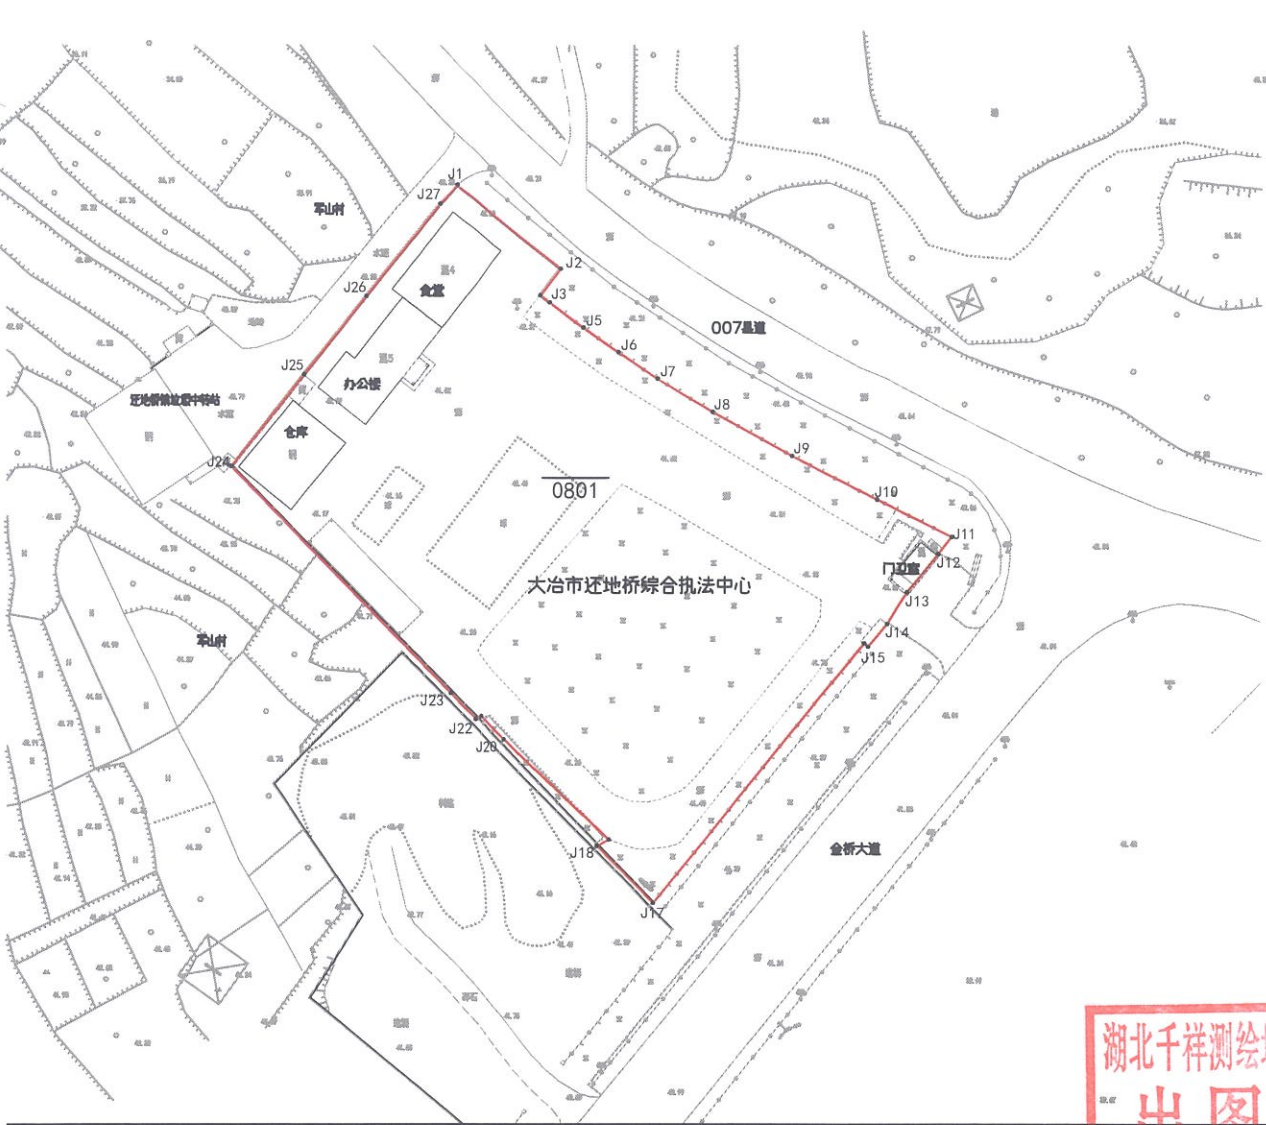

绘图日期：2025年10月29日
审核日期：2025年10月29日
2000国家大地坐标系

1:1000

湖北千祥测绘地理信息技术有限公司
出图专用章
绘图员：汪 杰
审核员：李卫国
鄂测资字42510670