

宗地图


单位：m.m²

宗地编号：

土地权利人： 大冶市机关事务服务中心

地籍图号：3321.80-38572.75

宗地面积 ： 3835.23 M²

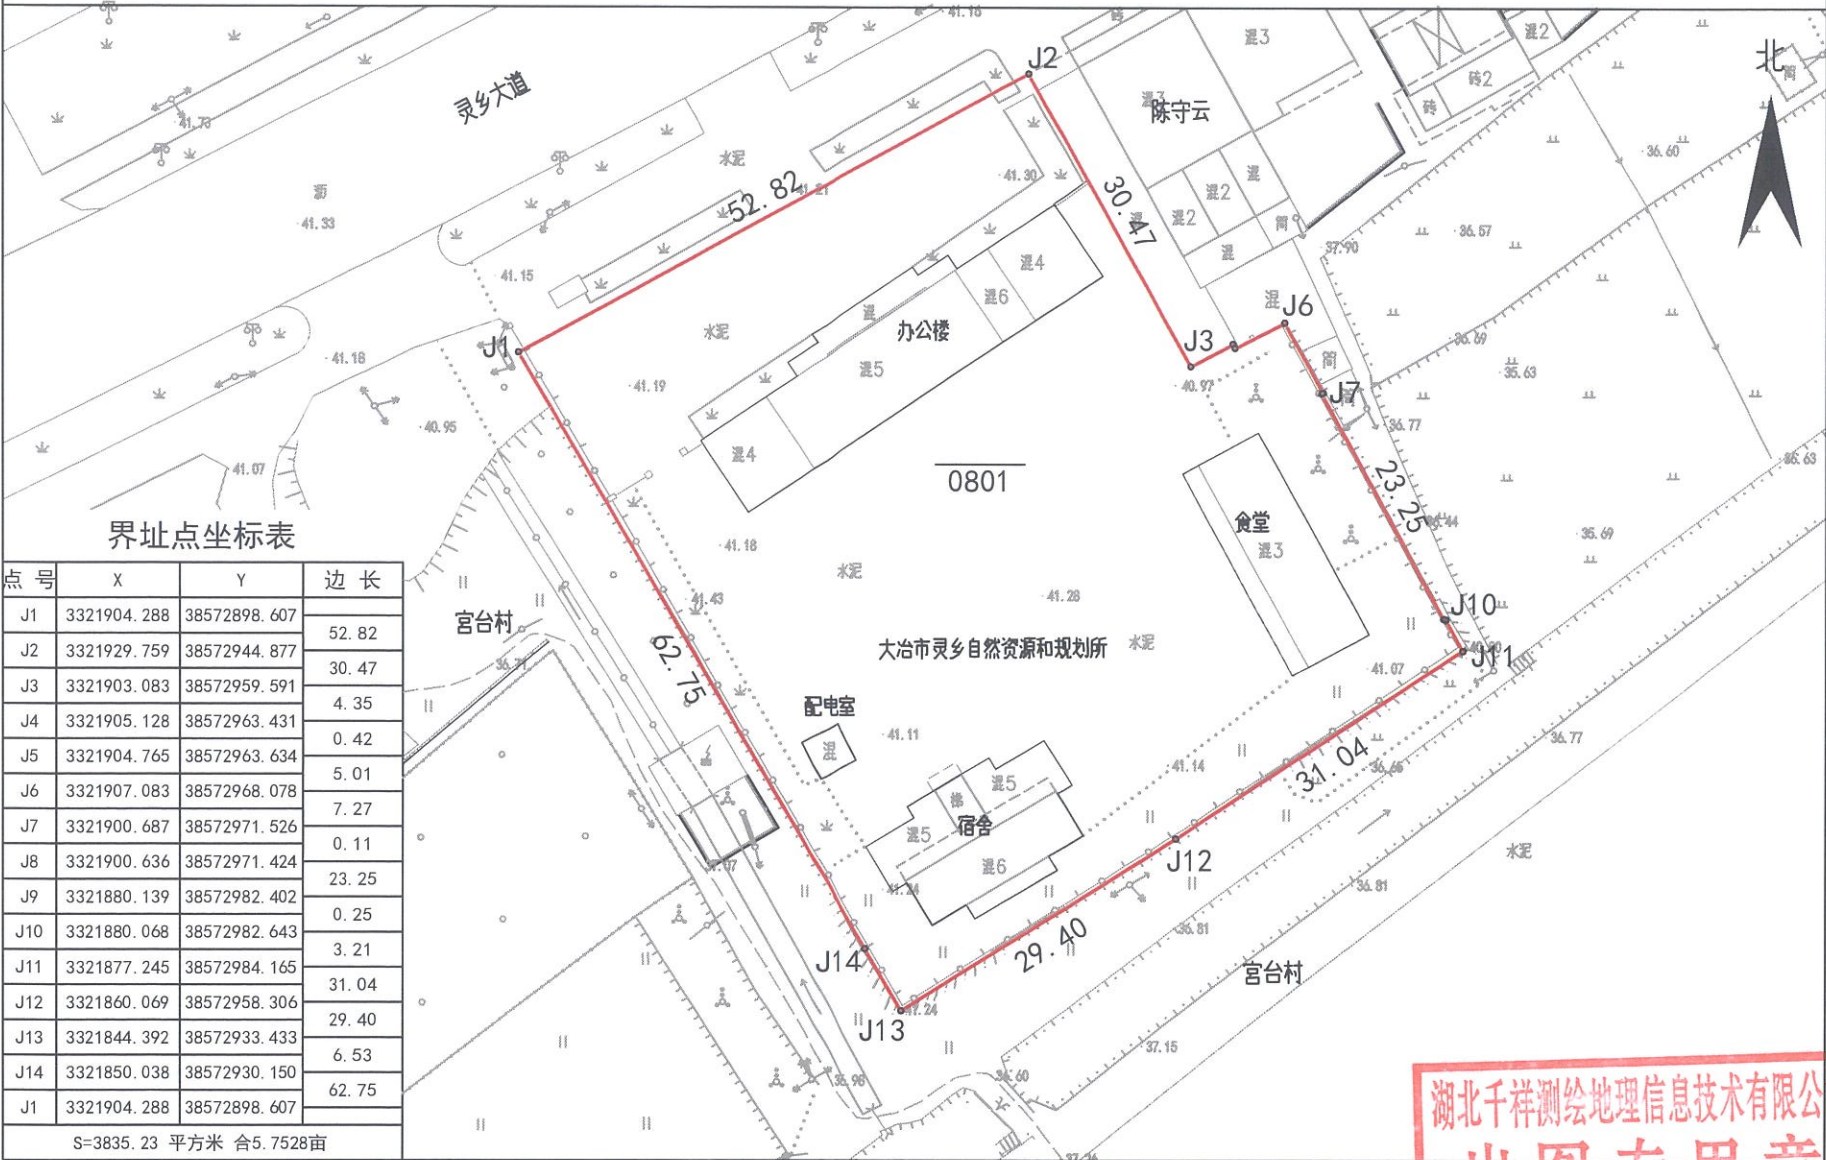

绘图日期：2025年10月11日
审核日期：2025年10月11日
2000国家大地坐标系

1:500

湖北千祥测绘地理信息技术有限公司
出图专用章
绘图员：汪杰
审核员：李卫国
测资字42510670