

宗地图


单位：m.m²

宗地编号：

土地权利人：大冶市机关事务服务中心

地籍图号：3326.80-38578.00

宗地面积：1231.26 M²

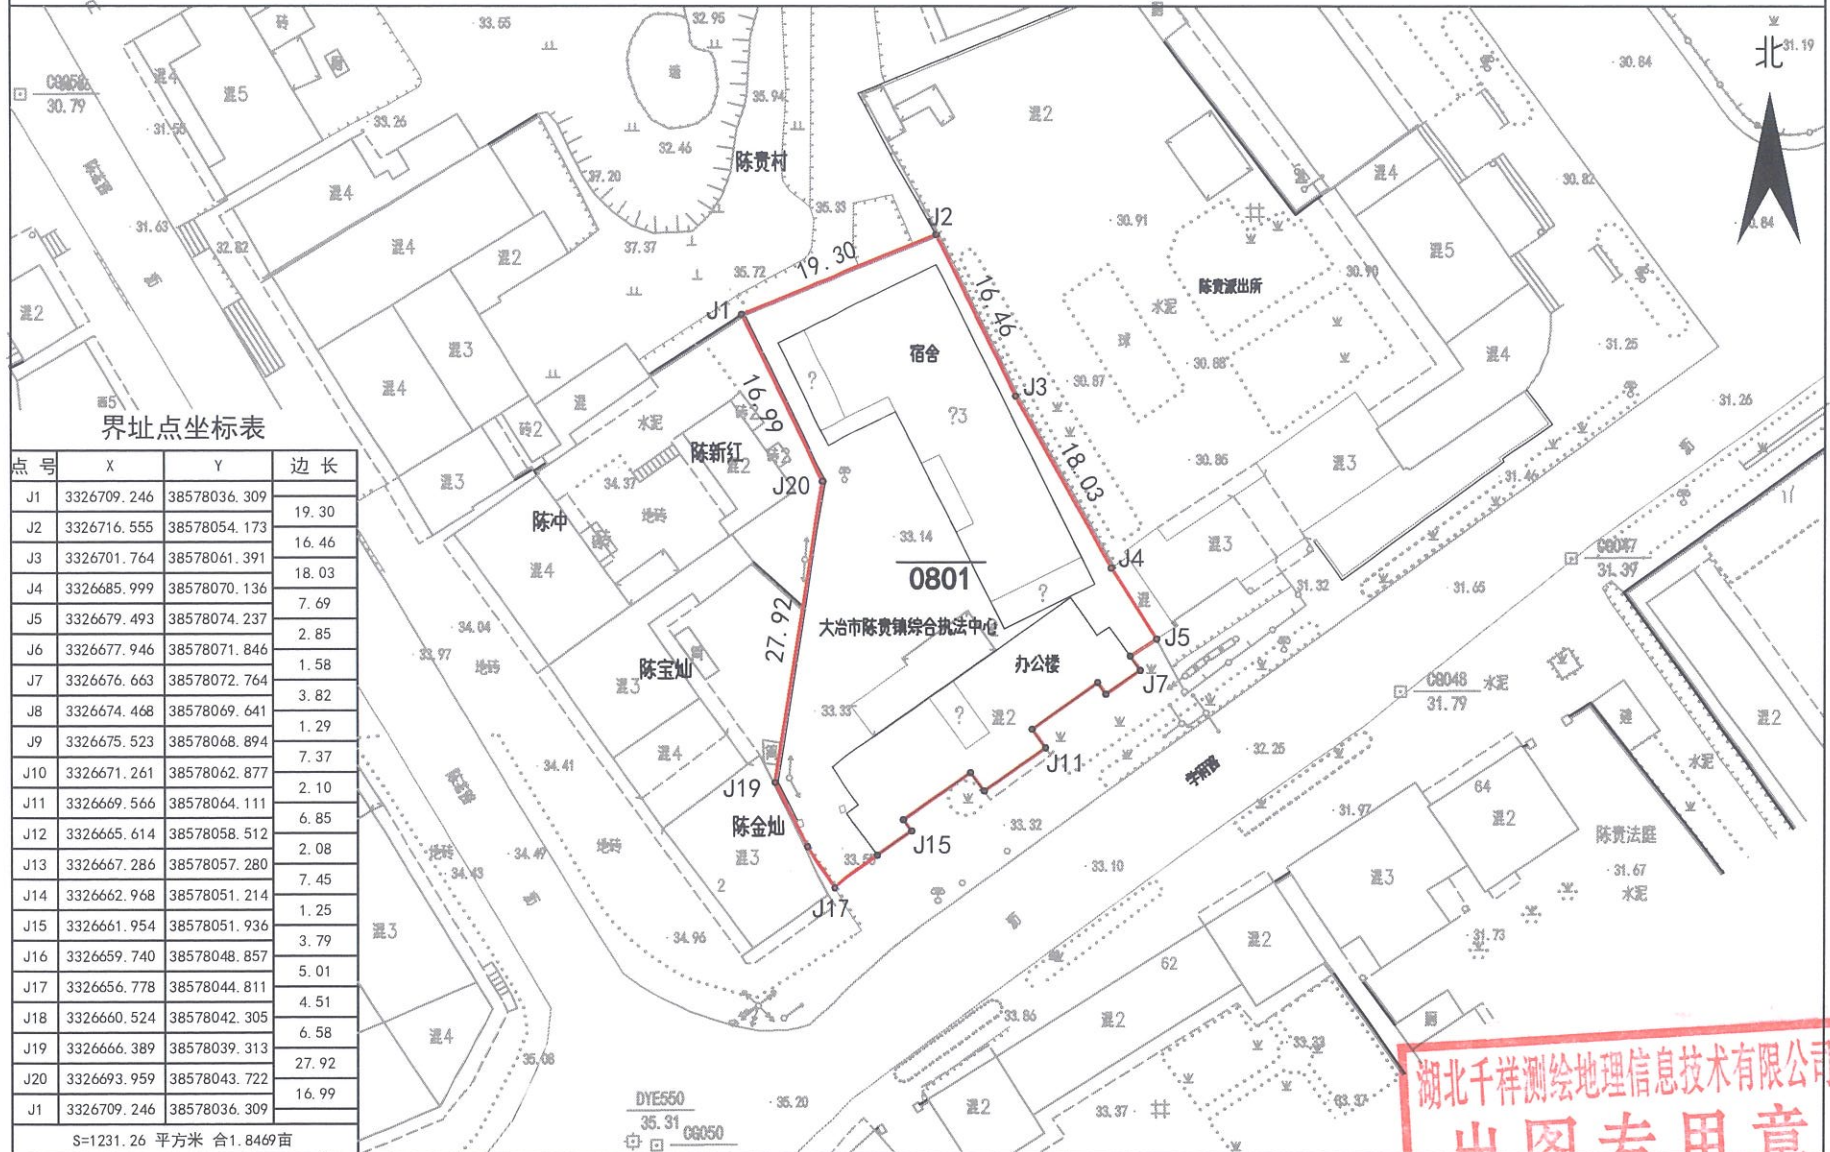

绘图日期：2025年10月29日
审核日期：2025年10月29日
2000国家大地坐标系

1:500

湖北千祥测绘地理信息技术有限公司
出图专用章
绘图员：汪杰
审核员：李卫国
测绘资质证：乙测资字42510670