

宗地图


单位: m.m²

宗地编号:

土地权利人: 大冶市机关事务服务中心

地籍图号: 3339.20-38570.25

宗地面积: 3102.54 M²

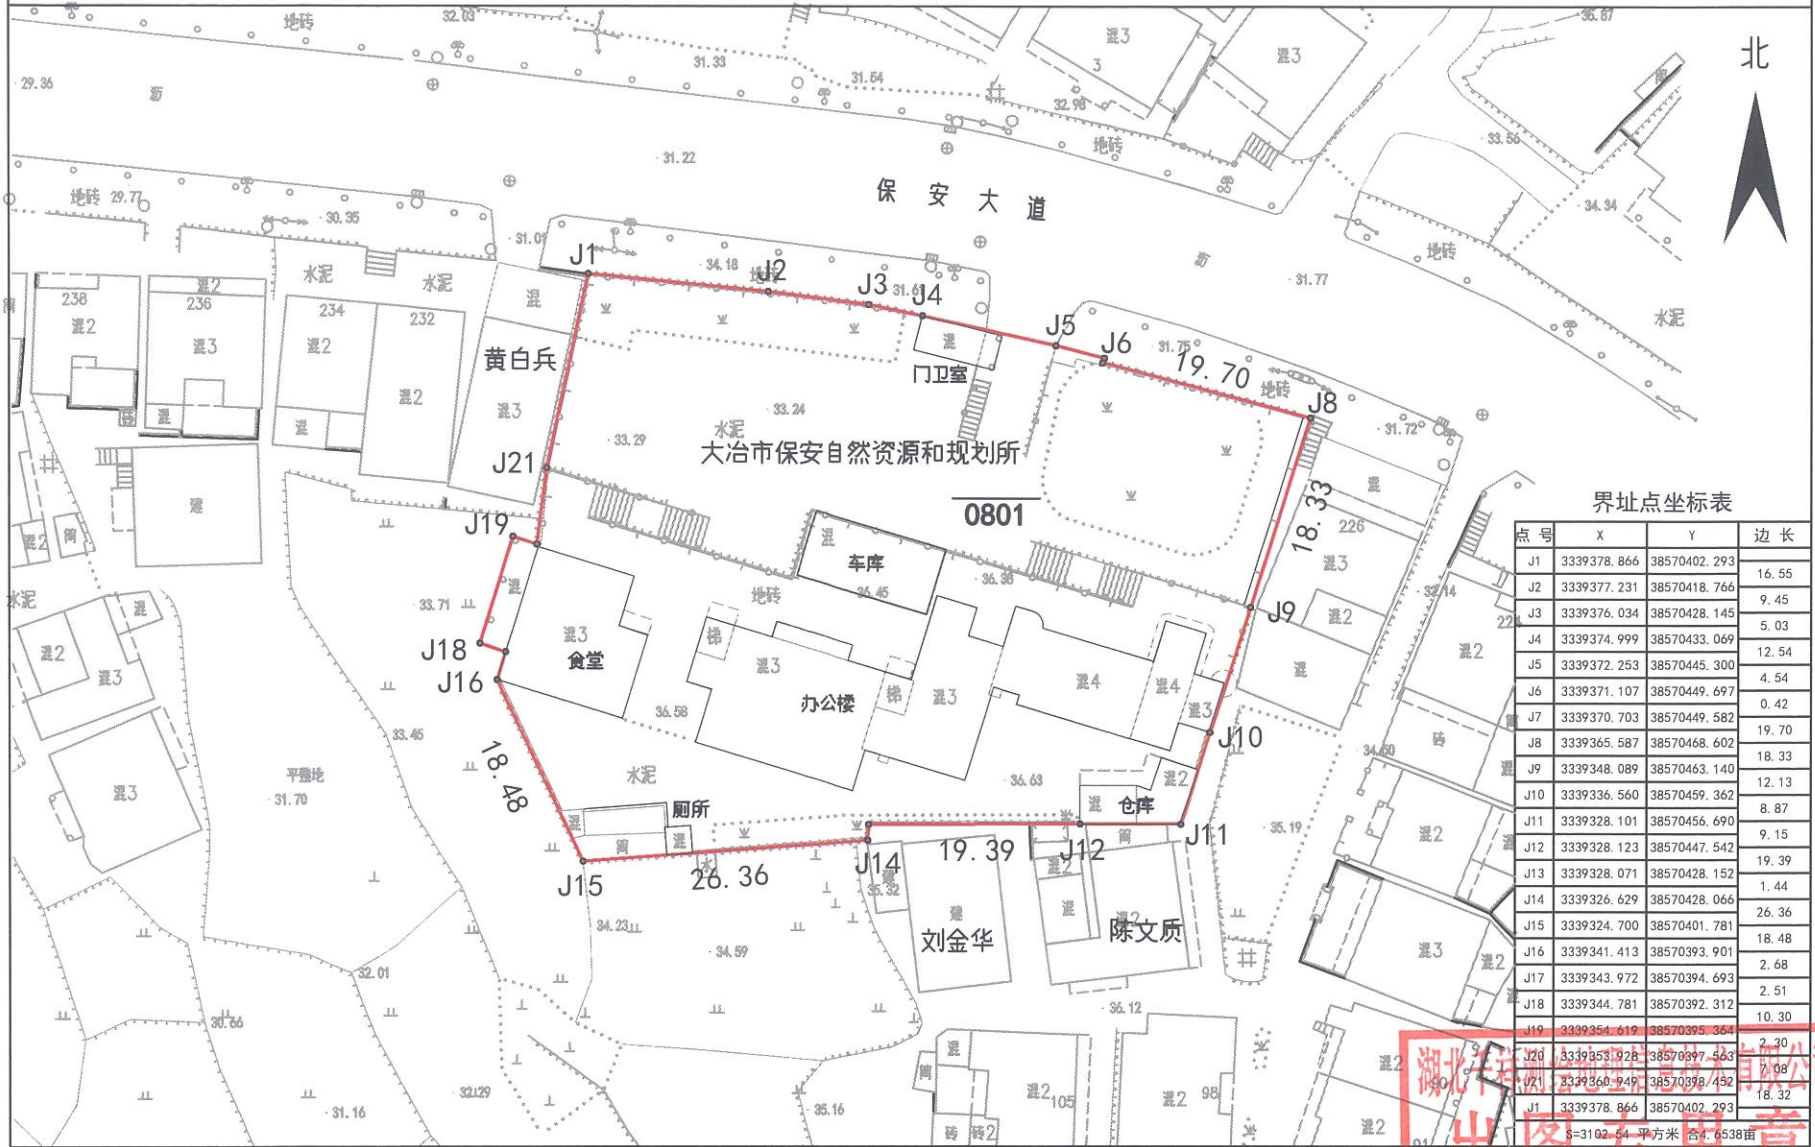

| 点号 | X | Y | 边长 |
|-----|-------------|--------------|-------|
| J1 | 3339378.866 | 38570402.293 | 16.55 |
| J2 | 3339377.231 | 38570418.766 | 9.45 |
| J3 | 3339376.034 | 38570428.145 | 5.03 |
| J4 | 3339374.999 | 38570433.069 | 12.54 |
| J5 | 3339372.253 | 38570445.300 | 4.54 |
| J6 | 3339371.107 | 38570449.697 | 0.42 |
| J7 | 3339370.703 | 38570449.582 | 19.70 |
| J8 | 3339365.587 | 38570468.602 | 18.33 |
| J9 | 3339348.089 | 38570463.140 | 12.13 |
| J10 | 3339336.560 | 38570459.362 | 8.87 |
| J11 | 3339328.101 | 38570456.690 | 9.15 |
| J12 | 3339328.123 | 38570447.542 | 19.39 |
| J13 | 3339328.071 | 38570428.152 | 1.44 |
| J14 | 3339326.629 | 38570428.066 | 26.36 |
| J15 | 3339324.700 | 38570401.781 | 18.48 |
| J16 | 3339341.413 | 38570393.901 | 2.68 |
| J17 | 3339343.972 | 38570394.693 | 2.51 |
| J18 | 3339344.781 | 38570392.312 | 10.30 |
| J19 | 3339354.619 | 38570395.364 | 2.30 |
| J20 | 3339353.928 | 38570397.543 | 7.08 |
| J21 | 3339366.949 | 38570398.452 | 18.32 |
| J1 | 3339378.866 | 38570402.293 | 16.55 |

绘图日期: 2025年10月29日
审核日期: 2025年10月29日
2000国家大地坐标系

1:500

湖北洋拓测绘有限公司
测资字 42510670
汪杰
李卫国