

宗地图

单位：m.m²

宗地编号：

土地权利人： 大冶市机关事务服务中心


地籍图号：3320.00-38569.50

宗地面积 ： 4128.14 M²

界址点坐标表

点 号	X	Y	边 长
J1	3320138.069	38569524.188	11.31
J2	3320133.986	38569534.740	
J3	3320134.717	38569536.978	2.35
J4	3320123.491	38569547.951	15.70
J5	3320117.710	38569552.811	7.55
J6	3320083.577	38569579.364	43.24
J7	3320078.851	38569582.931	5.92
J8	3320062.720	38569560.467	27.66
J9	3320057.808	38569554.671	7.60
J10	3320052.195	38569547.683	8.96
J11	3320055.481	38569534.517	13.57
J12	3320058.061	38569523.787	11.04
J13	3320062.698	38569514.035	10.80
J14	3320074.046	38569502.952	15.86
J15	3320076.890	38569498.792	5.04
J1	3320138.069	38569524.188	66.24

S=4128.14 平方米 合6.1922亩

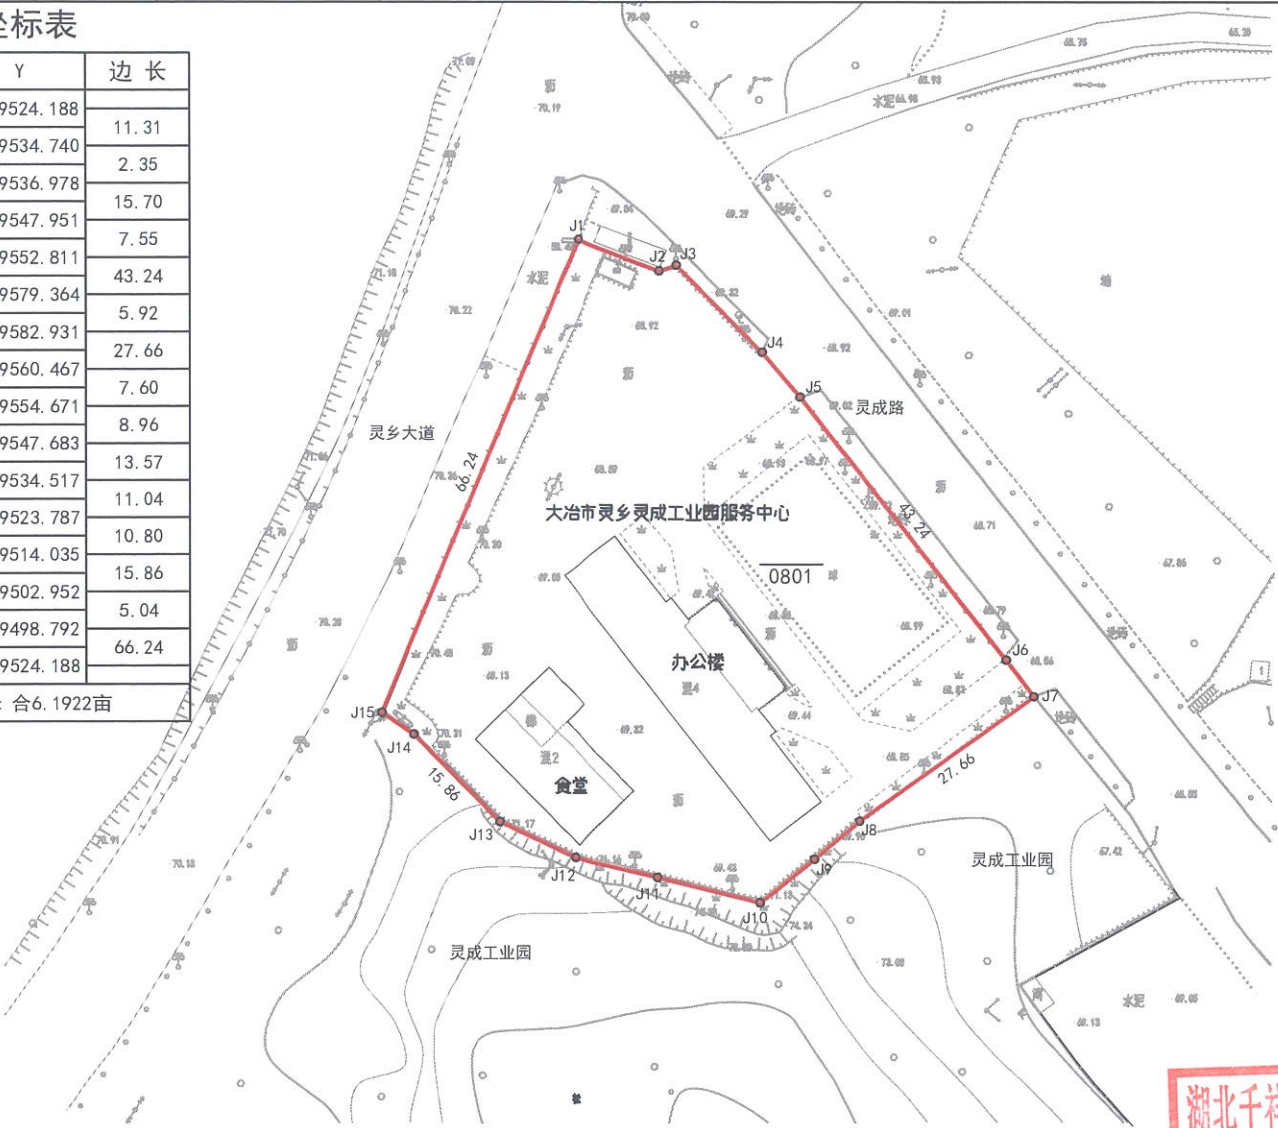

绘图日期：2025年10月11日
审核日期：2025年10月11日
2000国家大地坐标系

1:1000

湖北千祥测绘地理信息技术有限公司
出图专用章
绘图员：汪杰
审核员：李卫刚
测资字42510670