


单位: m.m²

宗地编号:

土地权利人：大冶市机关事务服务中心

地籍图号: 3331.00-38593.50

宗地面积 : 284.38 M²

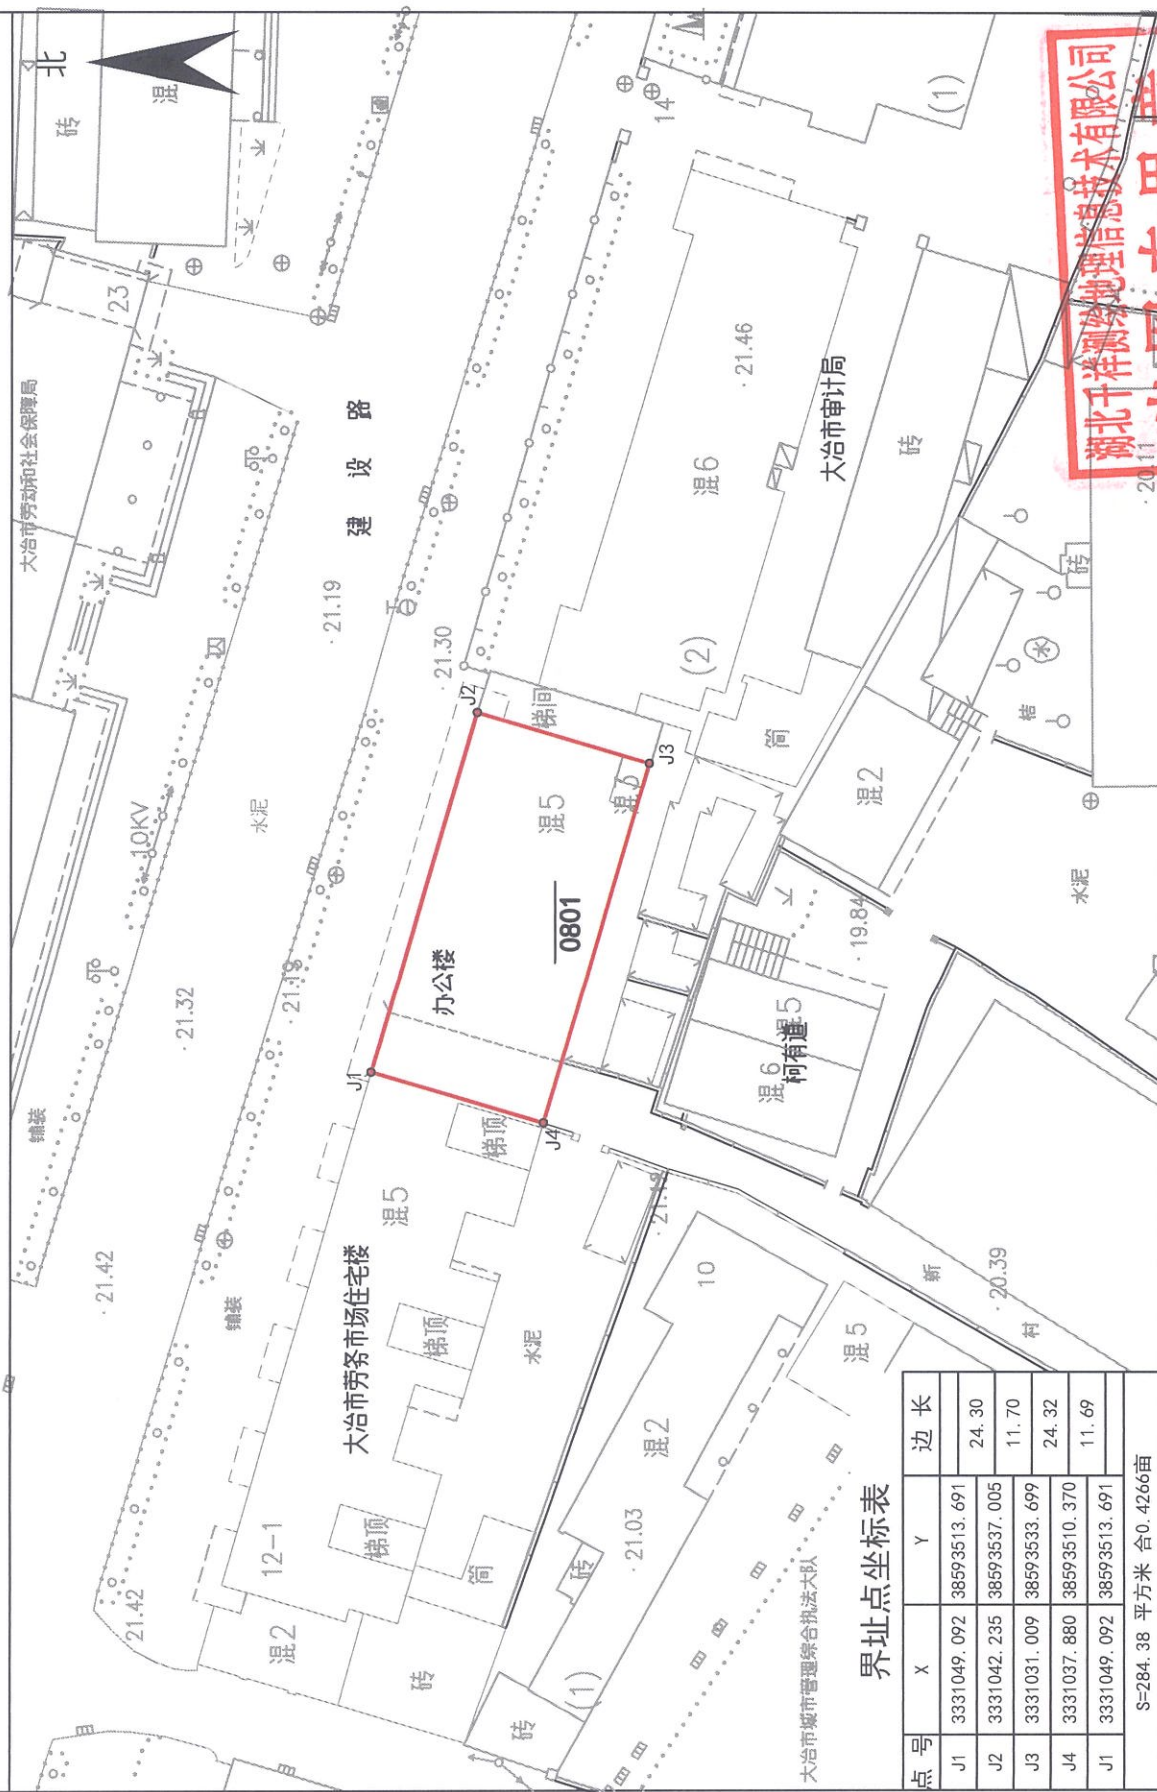

五公勝短牛其馬如獸爭食羣雜什牛類

明倫彙編

長
出
の
図
紙

國空軍

1:500

界址点坐标表

点号	X	Y	边长
J1	3331049.092	38593513.691	
J2	3331042.235	38593537.005	24.30
J3	3331031.009	38593533.699	11.70
J4	3331037.880	38593510.370	24.32
J1	3331049.092	38593513.691	11.69

$S=284.38$ 平方米 合 0.4266 亩

绘图日期: 2025年12月1日

审核日期: 2025年12月1日

2000国家大地坐标系