

宗地图


单位: m.m²

宗地编号:

土地权利人: 大冶市机关事务服务中心

地籍图号: 3330.00-38593.25

宗地面积: 388.31 M²

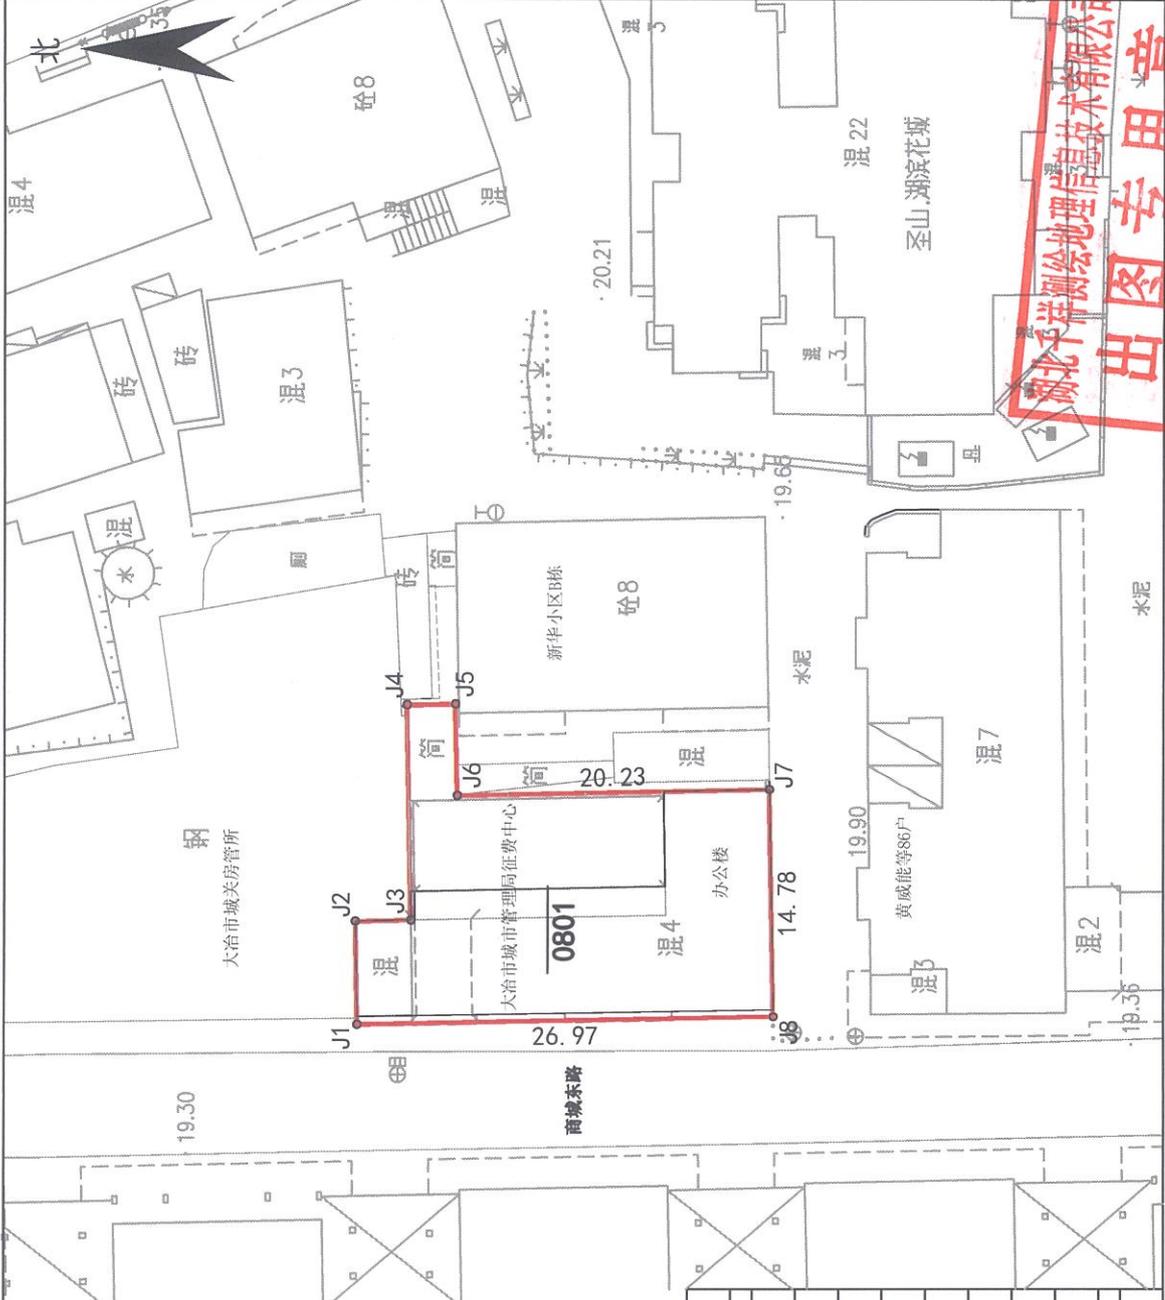

界址点坐标表

| 点号 | X | Y | 边长 |
|----|-------------|--------------|-------|
| J1 | 3330062.526 | 38593336.719 | 6.78 |
| J2 | 3330062.654 | 38593343.498 | 3.60 |
| J3 | 3330059.055 | 38593343.566 | 13.90 |
| J4 | 3330059.317 | 38593357.464 | 3.13 |
| J5 | 3330056.188 | 38593357.523 | 5.90 |
| J6 | 3330056.063 | 38593351.622 | 20.23 |
| J7 | 3330035.840 | 38593352.006 | 14.78 |
| J8 | 3330035.561 | 38593337.228 | 26.97 |
| J1 | 3330062.526 | 38593336.719 | |

S=388.31 平方米 合0.5825亩

绘图日期: 2025年12月1日
 审核日期: 2025年12月1日
 2000国家大地坐标系

1:500

