

宗地图


单位: m.m²

土地权利人: 大冶市机关事务服务中心

宗地面积: 598.80 M²

宗地编号:

地籍图号: 3327.40-38588.75

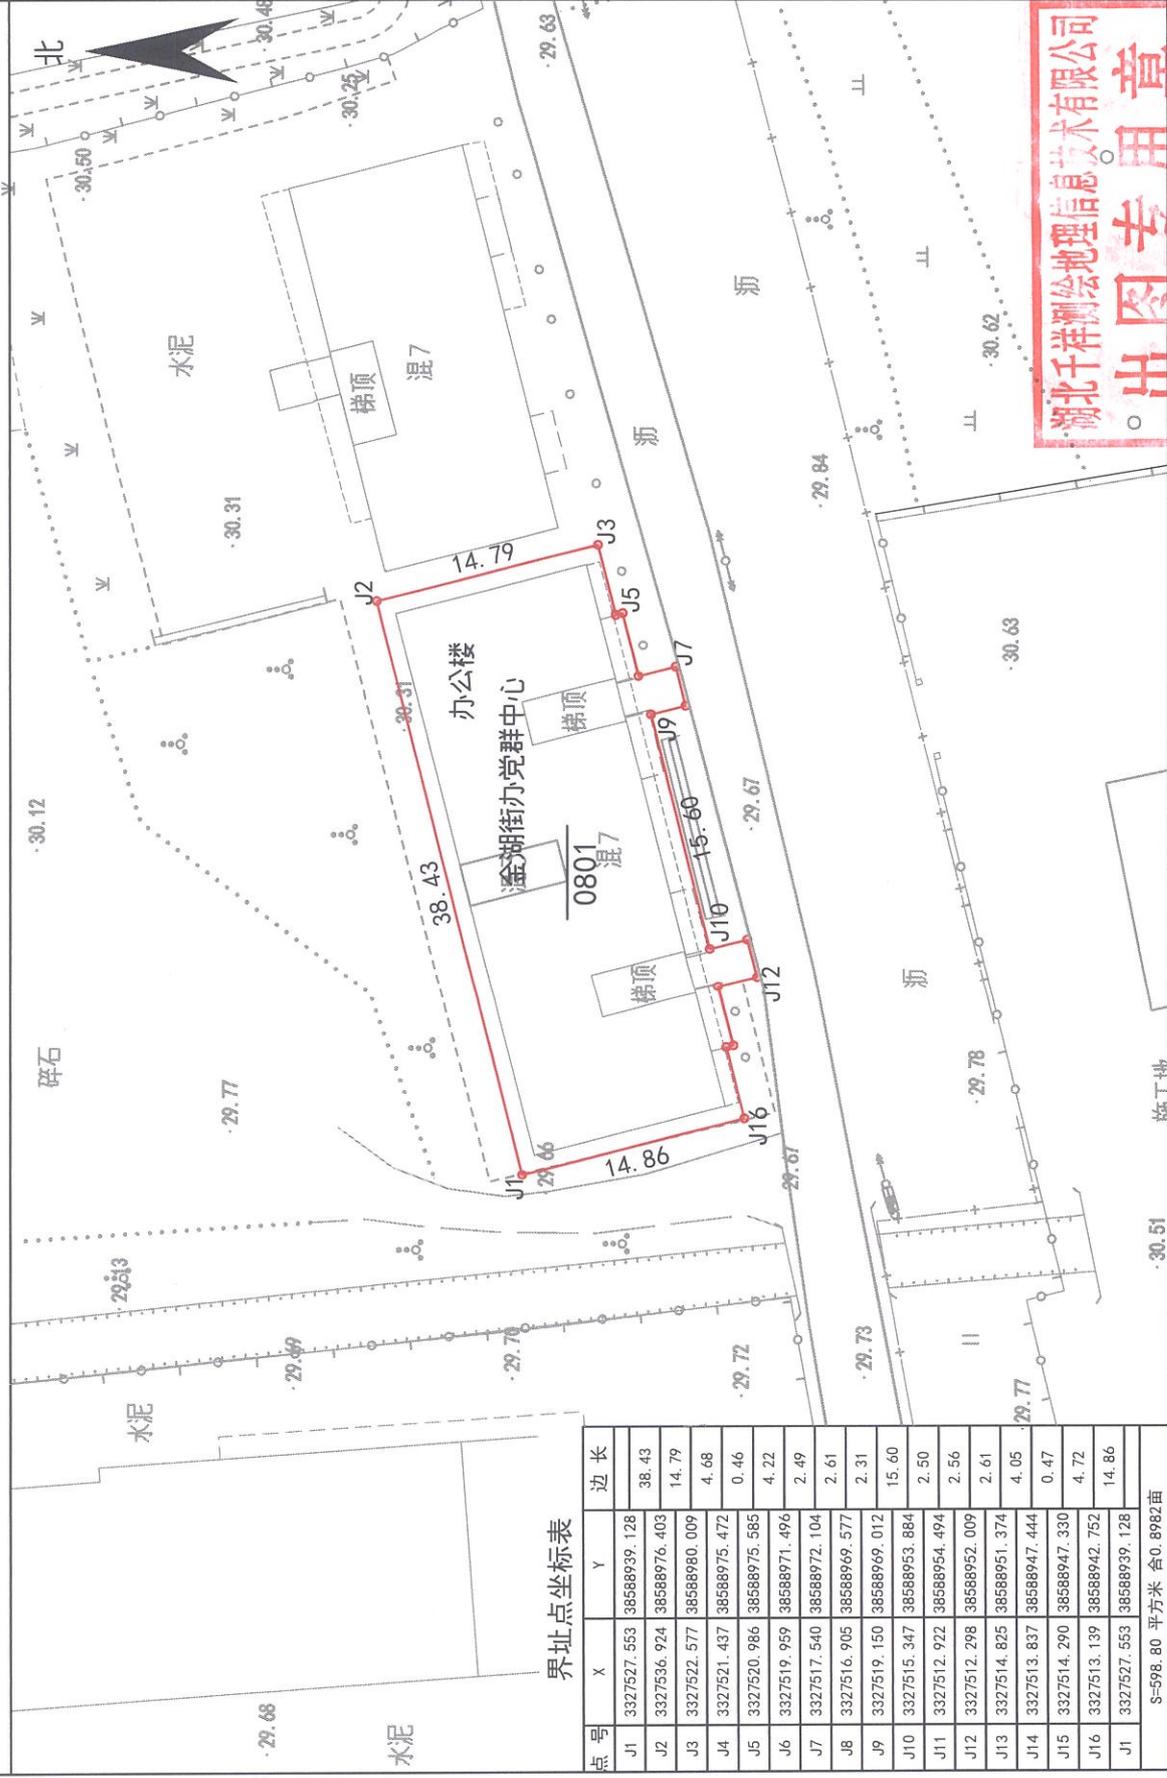

界址点坐标表

点号	X	Y	边长
J1	3327527.553	38588939.128	38.43
J2	3327536.924	38588976.403	14.79
J3	3327522.577	38588980.009	4.68
J4	3327521.437	38588975.472	0.46
J5	3327520.986	38588975.585	4.22
J6	3327519.959	38588971.496	2.49
J7	3327517.540	38588972.104	2.61
J8	3327516.905	38588969.577	2.31
J9	3327519.150	38588969.012	15.60
J10	3327515.347	38588953.884	2.50
J11	3327512.922	38588954.494	2.56
J12	3327512.298	38588952.009	2.61
J13	3327514.825	38588951.374	4.05
J14	3327513.837	38588947.444	0.47
J15	3327514.290	38588947.330	4.72
J16	3327513.139	38588942.752	14.86
J1	3327527.553	38588939.128	

S=598.80 平方米 合0.8982亩

湖北千祥测绘地理信息技术有限公司
出图专用章
 测绘师: 汪杰字42510670
 审核员: 李卫国

绘图日期: 2025年11月20日
 审核日期: 2025年11月20日
 2000国家大地坐标系

1:500

施工地