

宗地图


单位: m.m²

宗地编号:

土地权利人: 大冶市机关事务服务中心

地籍图号: 3331.20-38593.25

宗地面积: 4385.20M²

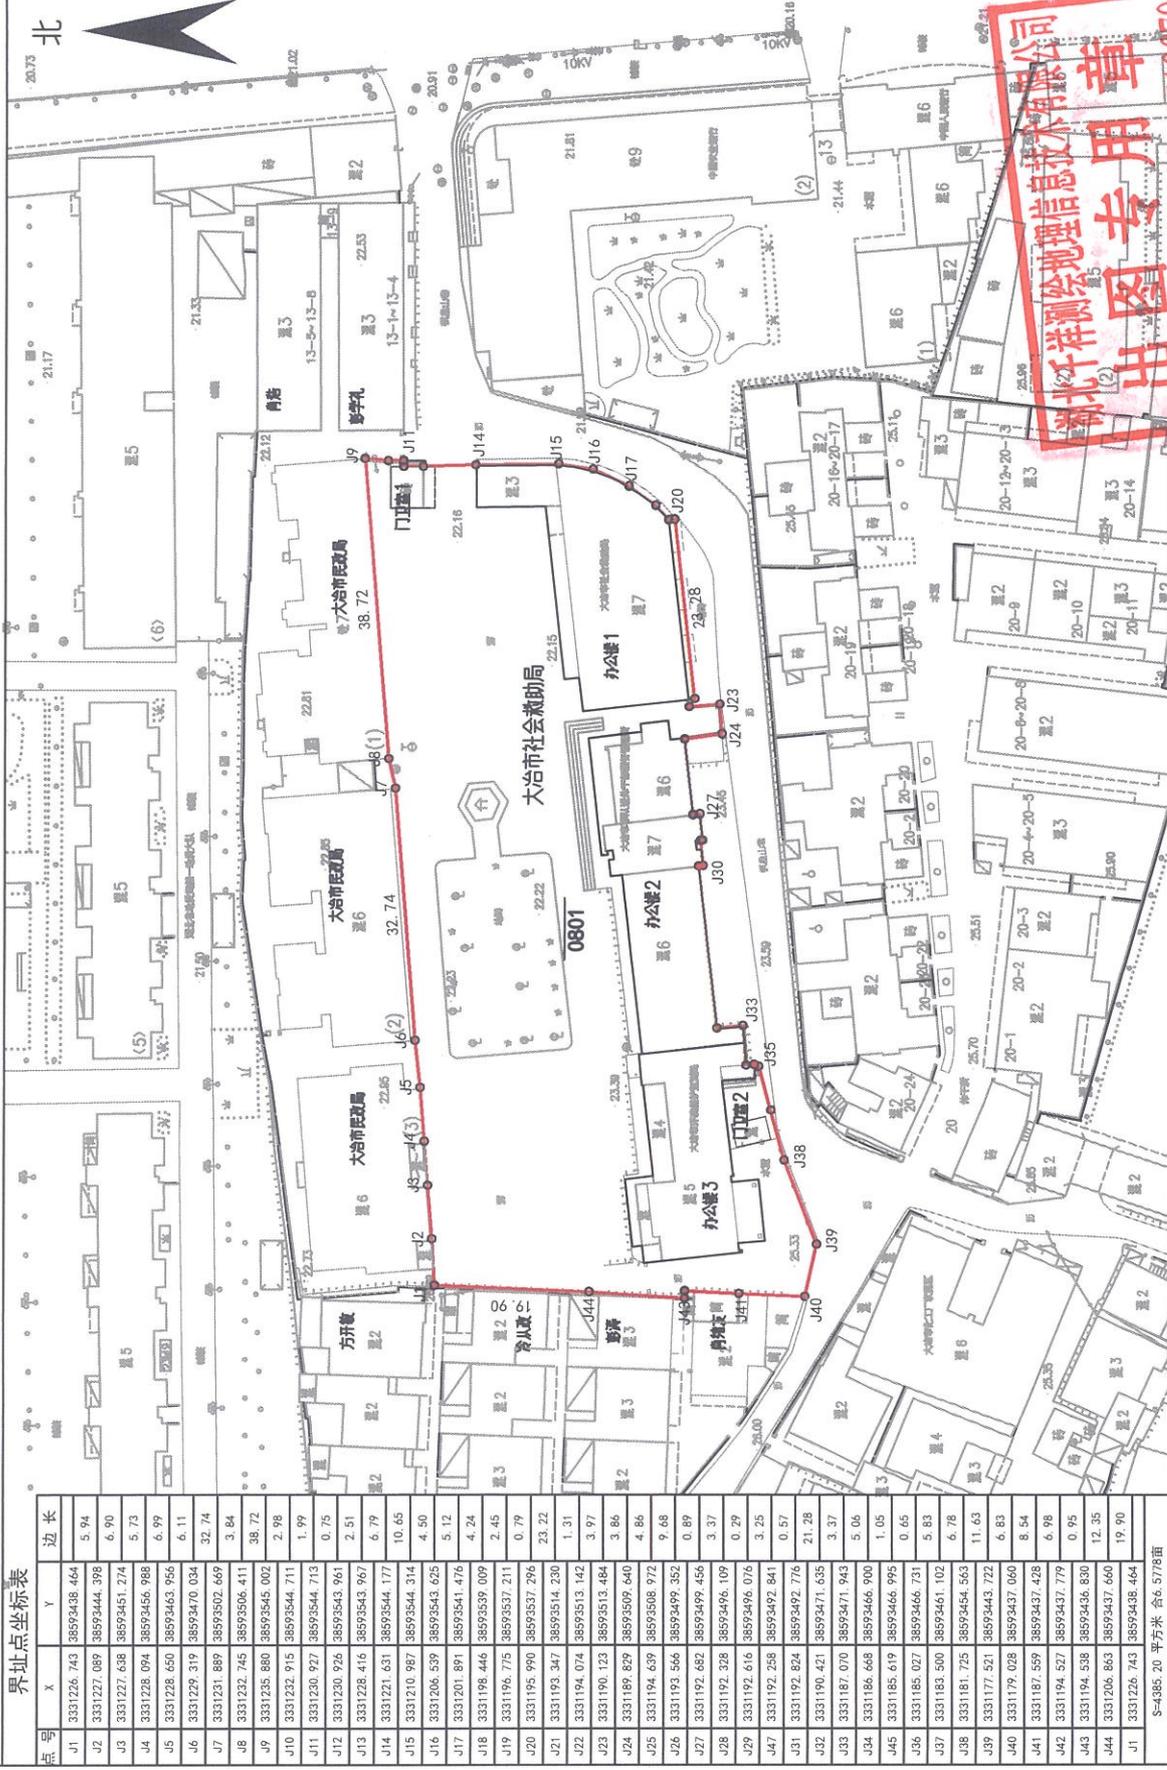

界址点坐标表

点号	X	Y	边长
J1	3331226.743	38593438.464	5.94
J2	3331227.089	38593444.398	6.90
J3	3331227.638	38593451.274	5.73
J4	3331228.084	38593456.988	6.99
J5	3331228.650	38593463.956	6.11
J6	3331229.319	38593470.034	32.74
J7	3331231.889	38593502.649	3.84
J8	3331232.745	38593506.411	38.72
J9	3331235.880	38593545.002	1.98
J10	3331232.915	38593544.711	2.99
J11	3331230.927	38593544.713	0.76
J12	3331230.926	38593545.961	2.51
J13	3331228.416	38593543.967	6.79
J14	3331221.631	38593544.177	10.65
J15	3331210.987	38593544.314	4.50
J16	3331206.539	38593545.625	5.12
J17	3331201.891	38593541.476	4.24
J18	3331198.446	38593539.009	2.45
J19	3331196.775	38593537.211	0.79
J20	3331195.990	38593537.296	23.22
J21	3331193.347	38593514.230	1.31
J22	3331194.074	38593513.142	3.97
J23	3331190.123	38593513.484	3.86
J24	3331189.829	38593509.640	4.86
J25	3331194.639	38593508.972	9.68
J26	3331193.566	38593499.352	0.89
J27	3331192.682	38593499.456	3.37
J28	3331192.328	38593496.109	0.29
J29	3331192.616	38593496.076	3.25
J47	3331192.258	38593492.841	0.57
J31	3331192.824	38593492.776	21.28
J32	3331190.421	38593471.635	3.37
J33	3331187.070	38593471.943	5.06
J34	3331186.668	38593466.900	1.05
J45	3331185.619	38593466.995	0.65
J36	3331185.027	38593466.731	5.83
J37	3331183.500	38593461.102	6.78
J38	3331181.725	38593454.563	11.63
J39	3331177.521	38593443.722	6.83
J40	3331179.028	38593437.060	8.54
J41	3331187.559	38593437.428	6.98
J42	3331194.527	38593437.779	0.95
J43	3331194.538	38593436.830	12.35
J44	3331206.863	38593437.660	19.90
J1	3331226.743	38593438.464	

湖北千洋测绘地理信息技术有限公司
测绘资质: 汪杰 42010070
出图专用章

绘图日期: 2025年11月20日
审核日期: 2025年11月20日
2000国家大地坐标系

1:1000

审核员: 李卫国