

宗地图


单位: m.m²

宗地编号:

土地权利人: 大冶市机关事务服务中心

地籍图号: 3334. 20-38593. 00

宗地面积: 236.02 M²

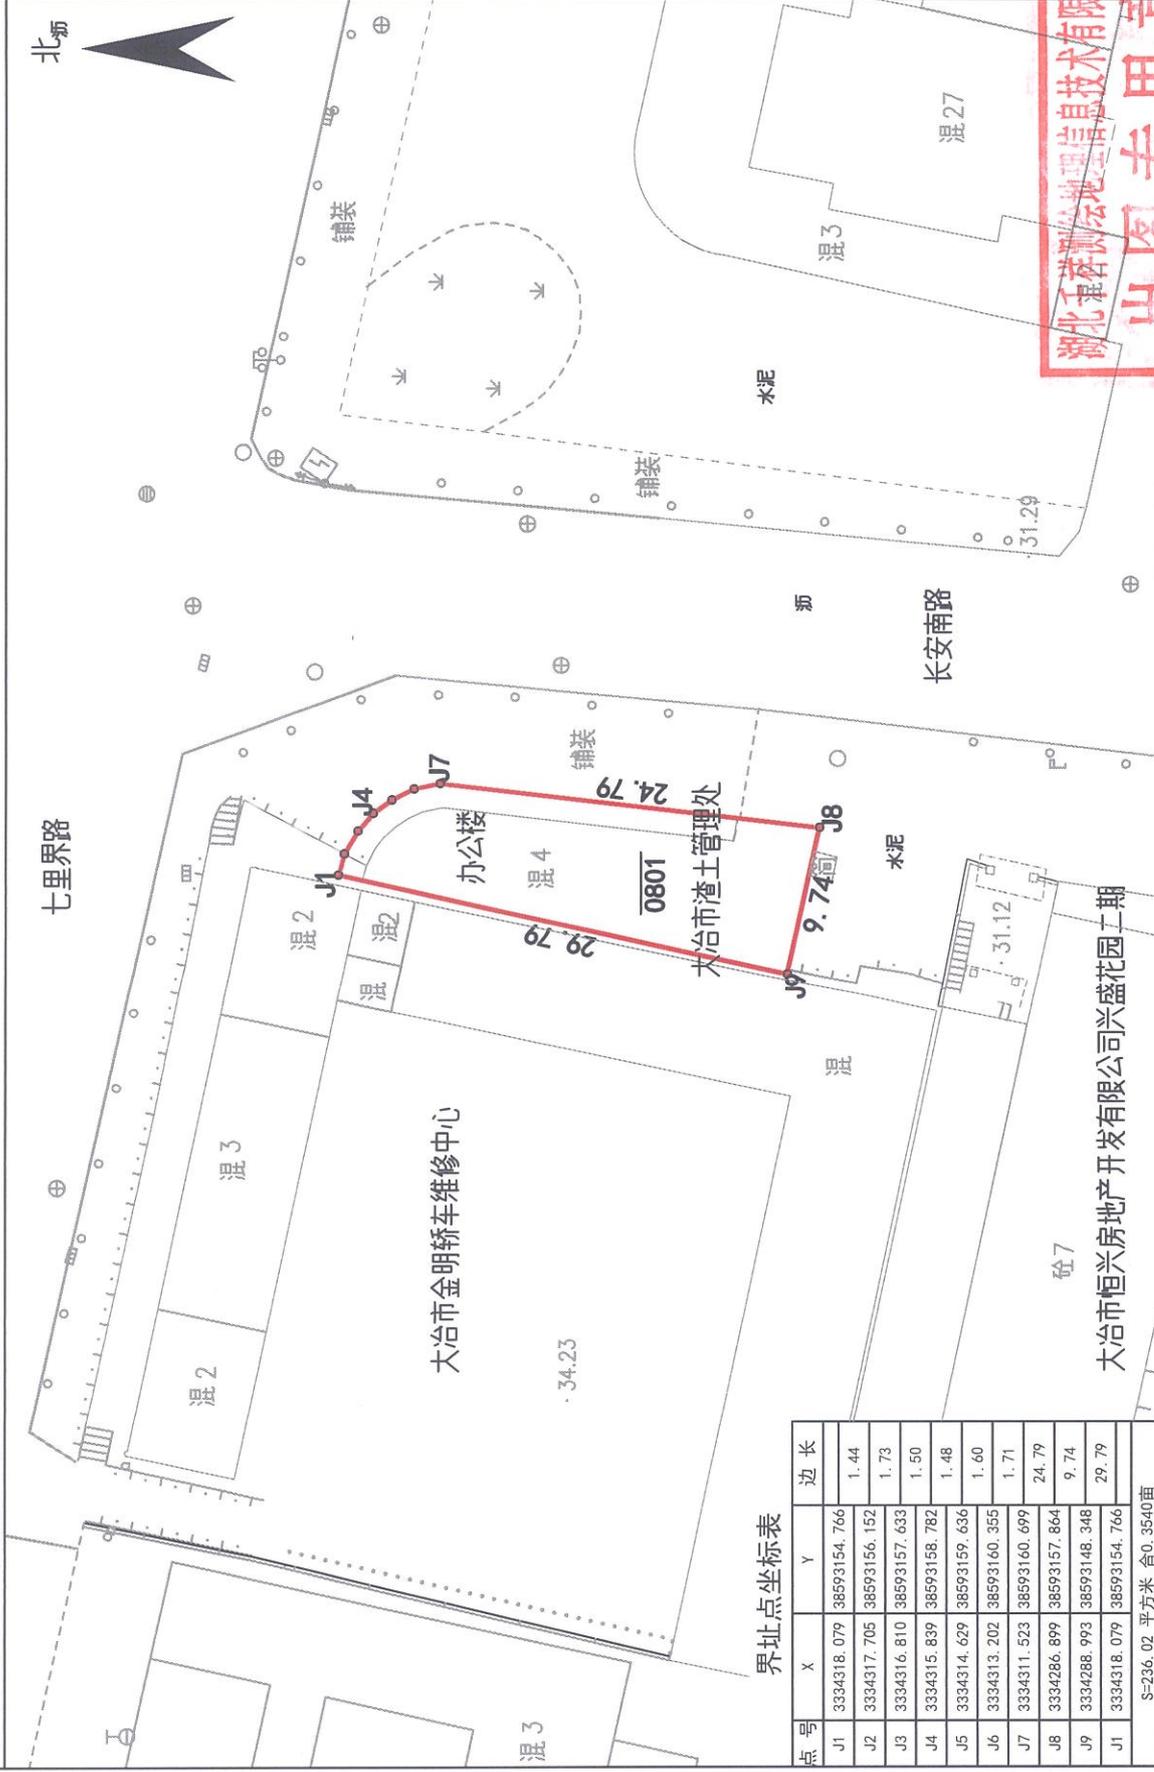

界址点坐标表

点号	X	Y	边长
J1	3334318.079	38593154.766	1.44
J2	3334317.705	38593156.152	1.73
J3	3334316.810	38593157.633	1.50
J4	3334315.839	38593158.782	1.48
J5	3334314.629	38593159.636	1.60
J6	3334313.202	38593160.355	1.71
J7	3334311.523	38593160.699	24.79
J8	3334286.899	38593157.864	9.74
J1	3334288.993	38593148.348	29.79
J1	3334318.079	38593154.766	

S=236.02 平方米 含0.3540亩

绘图日期: 2025年11月20日
审核日期: 2025年11月20日
2000国家大地坐标系

1:500

湖北杰诚测绘地理信息技术有限公司
出图专用章
绘图员: 汪杰
审核员: 李卫国
鄂测资字 42510670