

宗地图


单位: m²

宗地代码:

所在图幅号: 3331.25-594.75、3331.25-595.00

土地权利人: 大冶市胜辉资产经营管理有限公司

宗地面积: 914.55平方米

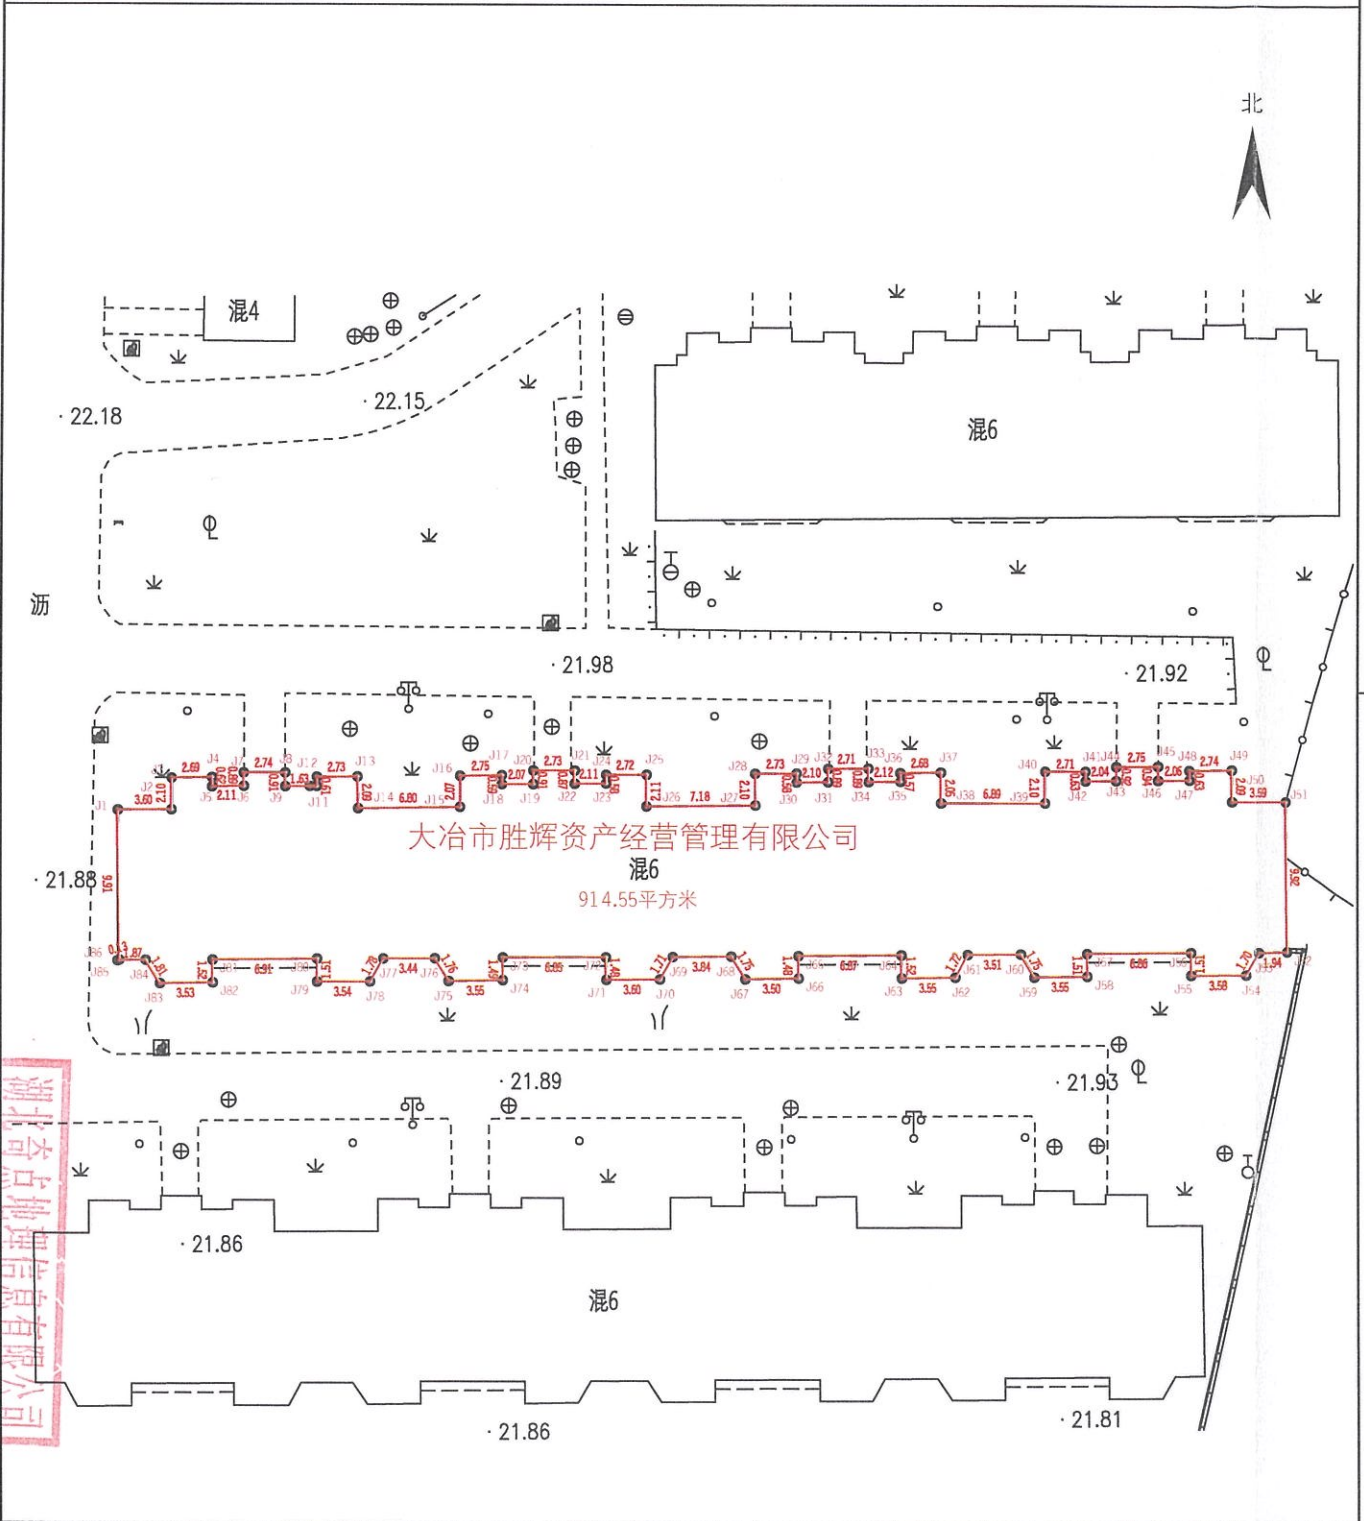

国家2000大地坐标系,2025年10月解析法测绘界址点
制图日期: 2025年10月
审核日期:

1:500

制图者: 赵忠珪
审核者:

界址点成果表					第 1 页
					共 4 页
宗地号					
宗地名 大冶市胜辉资产经营管理有限公司					
宗地面积(平方米) 914.55					
建筑占地(平方米)					
界址点坐标					
序号	点号	坐 标	坐 标	边 长	
		x (m)	y (m)		
1	J1	3331278.167	594946.483		
2	J2	3331278.197	594950.080	3.00	
3	J3	3331280.295	594950.081	2.10	
4	J4	3331280.338	594952.772	2.69	
5	J5	3331279.718	594952.782	0.62	
6	J6	3331279.752	594954.850	2.11	
7	J7	3331280.644	594954.878	0.89	
8	J8	3331280.645	594957.619	2.74	
9	J9	3331279.739	594957.627	0.91	
10	J10	3331279.753	594959.256	1.63	
11	J11	3331279.755	594959.699	0.44	
12	J12	3331280.370	594959.694	0.61	
13	J13	3331280.393	594962.421	2.73	
14	J14	3331278.300	594962.459	2.09	
15	J15	3331278.397	594969.255	6.80	
16	J16	3331280.462	594969.258	2.07	
17	J17	3331280.498	594972.007	2.75	
18	J18	3331279.907	594972.008	0.59	
19	J19	3331279.913	594974.073	2.07	
20	J20	3331280.818	594974.071	0.91	
21	J21	3331280.825	594976.800	2.73	

制表: 审核: 2025 年 10 月 27 日

界址点成果表					第 3 页
					共 4 页
宗地号					
宗地名 大冶市胜辉资产经营管理有限公司					
界址点坐标					
序号	点号	坐 标	坐 标	边 长	
		x (m)	y (m)		
46	J46	3331280.244	595015.507	2.06	
47	J47	3331280.264	595017.571	0.63	
48	J48	3331280.896	595017.582	2.74	
49	J49	3331280.934	595020.299	2.08	
50	J50	3331278.849	595020.330	3.59	
51	J51	3331278.854	595024.924	9.92	
52	J52	3331268.935	595024.045	1.94	
53	J53	3331268.895	595022.110	3.58	
54	J54	3331267.419	595021.269	1.70	
55	J55	3331267.371	595017.690	1.51	
56	J56	3331268.882	595017.691	6.86	
57	J57	3331268.823	595018.829	1.51	
58	J58	3331267.309	595018.845	3.55	
59	J59	3331267.257	595007.300	1.75	
60	J60	3331268.763	595006.401	3.51	
61	J61	3331268.731	595002.886	1.72	
62	J62	3331267.215	595002.071	3.55	
63	J63	3331267.169	594998.519	1.52	
64	J64	3331268.691	594998.498	6.87	
65	J65	3331268.629	594991.631	1.48	
66	J66	3331267.144	594991.644	3.50	
67	J67	3331267.095	594988.140	1.75	
68	J68	3331268.577	594987.220	3.84	
69	J69	3331268.533	594983.377	1.71	
70	J70	3331267.055	594982.524	3.60	
71	J71	3331267.022	594978.927		

制表: 审核: 2025 年 10 月 27 日

界址点成果表					第 2 页
					共 4 页
宗地号					
宗地名 大冶市胜辉资产经营管理有限公司					
界址点坐标					
序号	点号	坐 标	坐 标	边 长	
		x (m)	y (m)		
21	J21	3331280.825	594976.800	0.87	
22	J22	3331279.957	594976.803	2.11	
23	J23	3331279.962	594978.912	0.58	
24	J24	3331280.539	594978.906	2.72	
25	J25	3331280.568	594981.629	2.11	
26	J26	3331278.460	594981.612	7.18	
27	J27	3331278.548	594988.793	2.10	
28	J28	3331280.643	594988.772	2.73	
29	J29	3331280.658	594991.505	0.58	
30	J30	3331280.075	594991.508	2.10	
31	J31	3331280.096	594993.603	0.89	
32	J32	3331280.968	594993.595	2.71	
33	J33	3331281.014	594996.307	0.89	
34	J34	3331280.123	594996.316	2.12	
35	J35	3331280.144	594996.440	0.57	
36	J36	3331280.717	594996.431	2.68	
37	J37	3331280.758	595001.115	2.06	
38	J38	3331278.711	595001.121	6.89	
39	J39	3331278.733	595008.007	2.10	
40	J40	3331280.829	595008.000	2.71	
41	J41	3331280.837	595010.710	0.63	
42	J42	3331280.206	595010.718	2.04	
43	J43	3331280.229	595012.782	0.92	
44	J44	3331281.149	595012.751	2.75	
45	J45	3331281.180	595015.497	0.94	
46	J46	3331280.244	595015.507		

制表: 审核: 2025 年 10 月 27 日

界址点成果表					第 4 页
					共 4 页
宗地号					
宗地名 大冶市胜辉资产经营管理有限公司					
界址点坐标					
序号	点号	坐 标	坐 标	边 长	
		x (m)	y (m)		
71	J71	3331267.022	594978.927	1.48	
72	J72	3331268.505	594978.913	6.85	
73	J73	3331268.454	594972.062	1.49	
74	J74	3331266.977	594972.071	3.55	
75	J75	3331266.915	594968.517	1.76	
76	J76	3331268.409	594967.591	3.44	
77	J77	3331268.395	594964.150	1.78	
78	J78	3331266.862	594963.251	3.54	
79	J79	3331266.851	594958.715	1.51	
80	J80	3331268.361	594958.731	6.91	
81	J81	3331268.292	594952.824	1.52	
82	J82	3331266.775	594952.837	3.53	
83	J83	3331266.718	594949.312	1.81	
84	J84	3331268.253	594948.355	1.87	
85	J85	3331268.230	594946.485	0.13	
86	J86	3331268.259	594946.608	9.91	
1	J1	3331278.167	594946.483		

制表: 审核: 2025 年 10 月 27 日