

# 宗地图


单位: m.m<sup>2</sup>

宗地编号:

土地权利人: 大冶市机关事务服务中心

地籍图号: 3330.00-38593.50

宗地面积: 998.04 M<sup>2</sup>

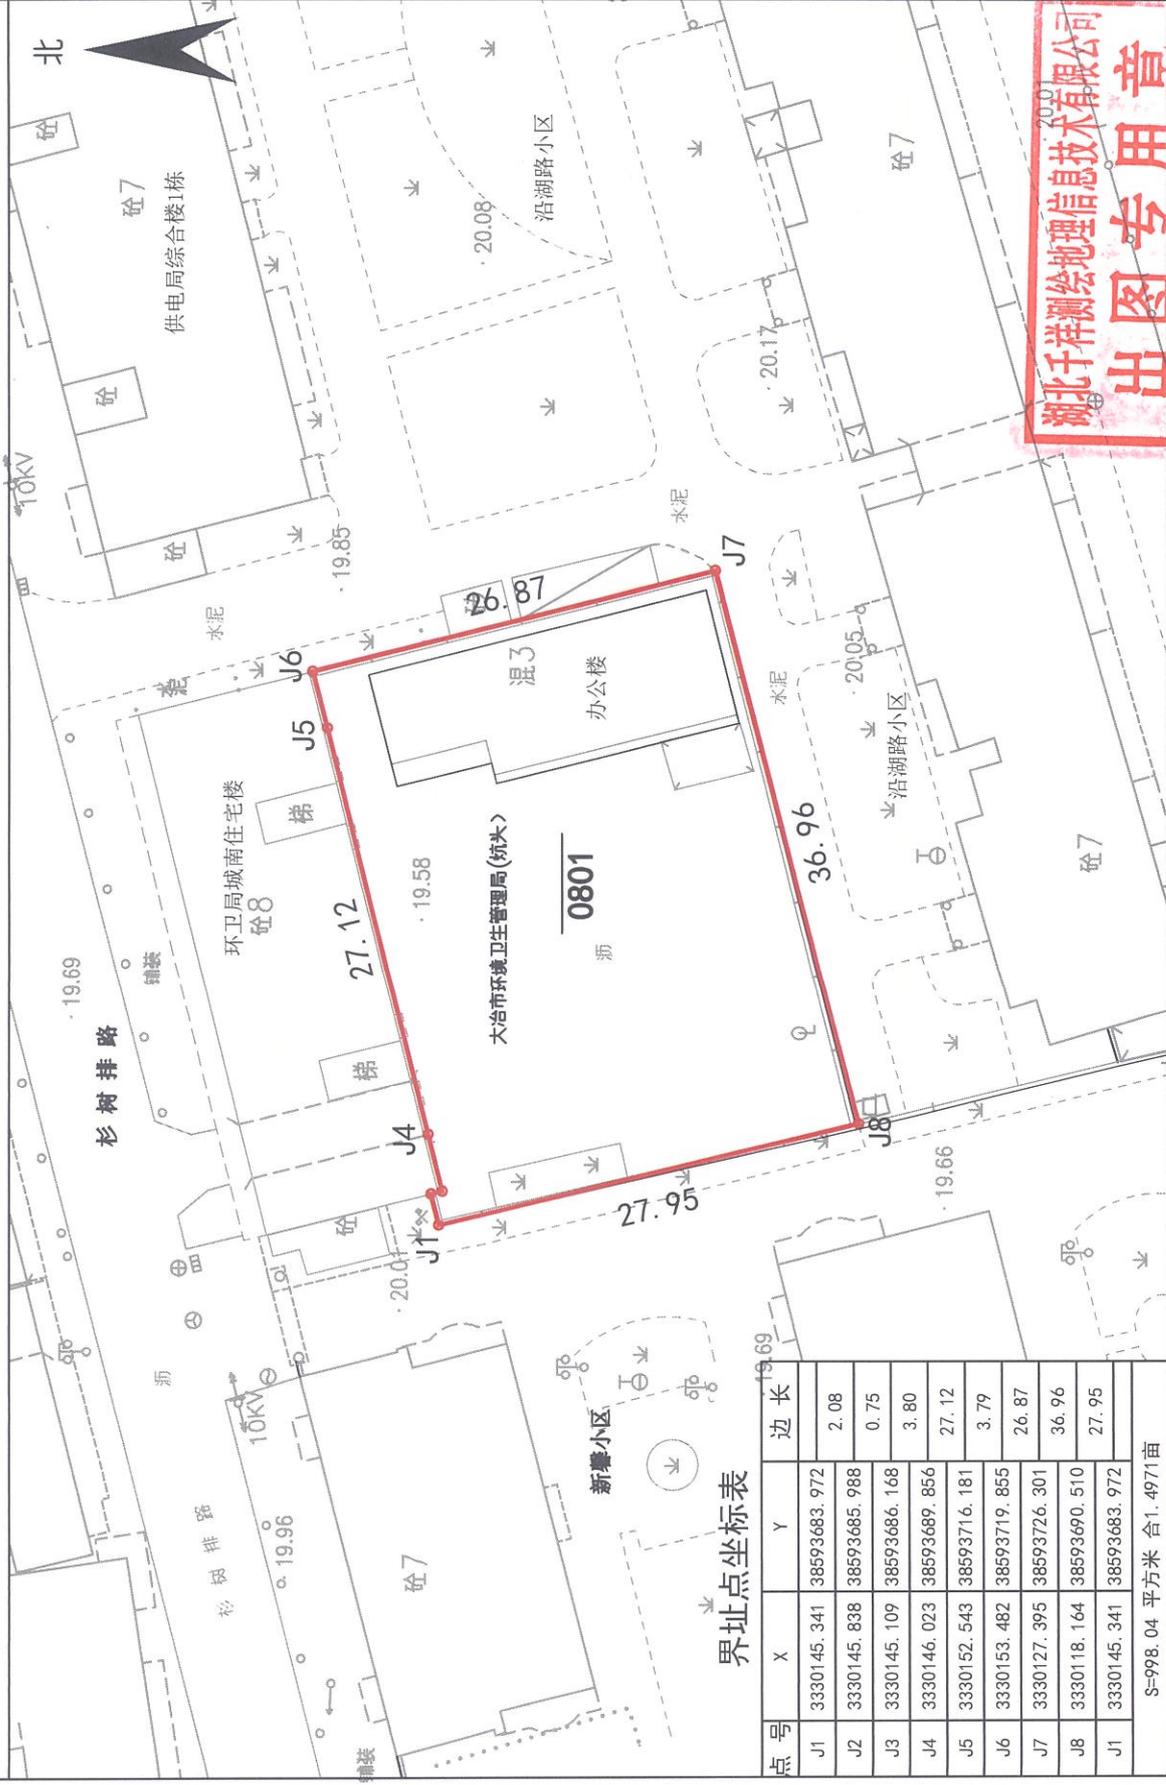

界址点坐标表

点号	X	Y	边长
J1	3330145.341	38593683.972	2.08
J2	3330145.838	38593685.988	0.75
J3	3330145.109	38593686.168	3.80
J4	3330146.023	38593689.856	27.12
J5	3330152.543	38593716.181	3.79
J6	3330153.482	38593719.855	26.87
J7	3330127.395	38593726.301	36.96
J8	3330118.164	38593690.510	27.95
J1	3330145.341	38593683.972	

S=998.04 平方米 合1.4971亩

绘图日期: 2025年12月1日  
审核日期: 2025年12月1日  
2000国家大地坐标系

湖北千祥测绘地理信息技术有限公司  
出图专用章

测绘资质: 活测资字42510670

审核员: 李卫国

1:500