

# 宗地图


单位: m.m<sup>2</sup>

土地权利人: 大冶市机关事务服务中心

宗地面积: 3703.09 M<sup>2</sup>

宗地编号:

地籍图号: 3328.20-38587.00

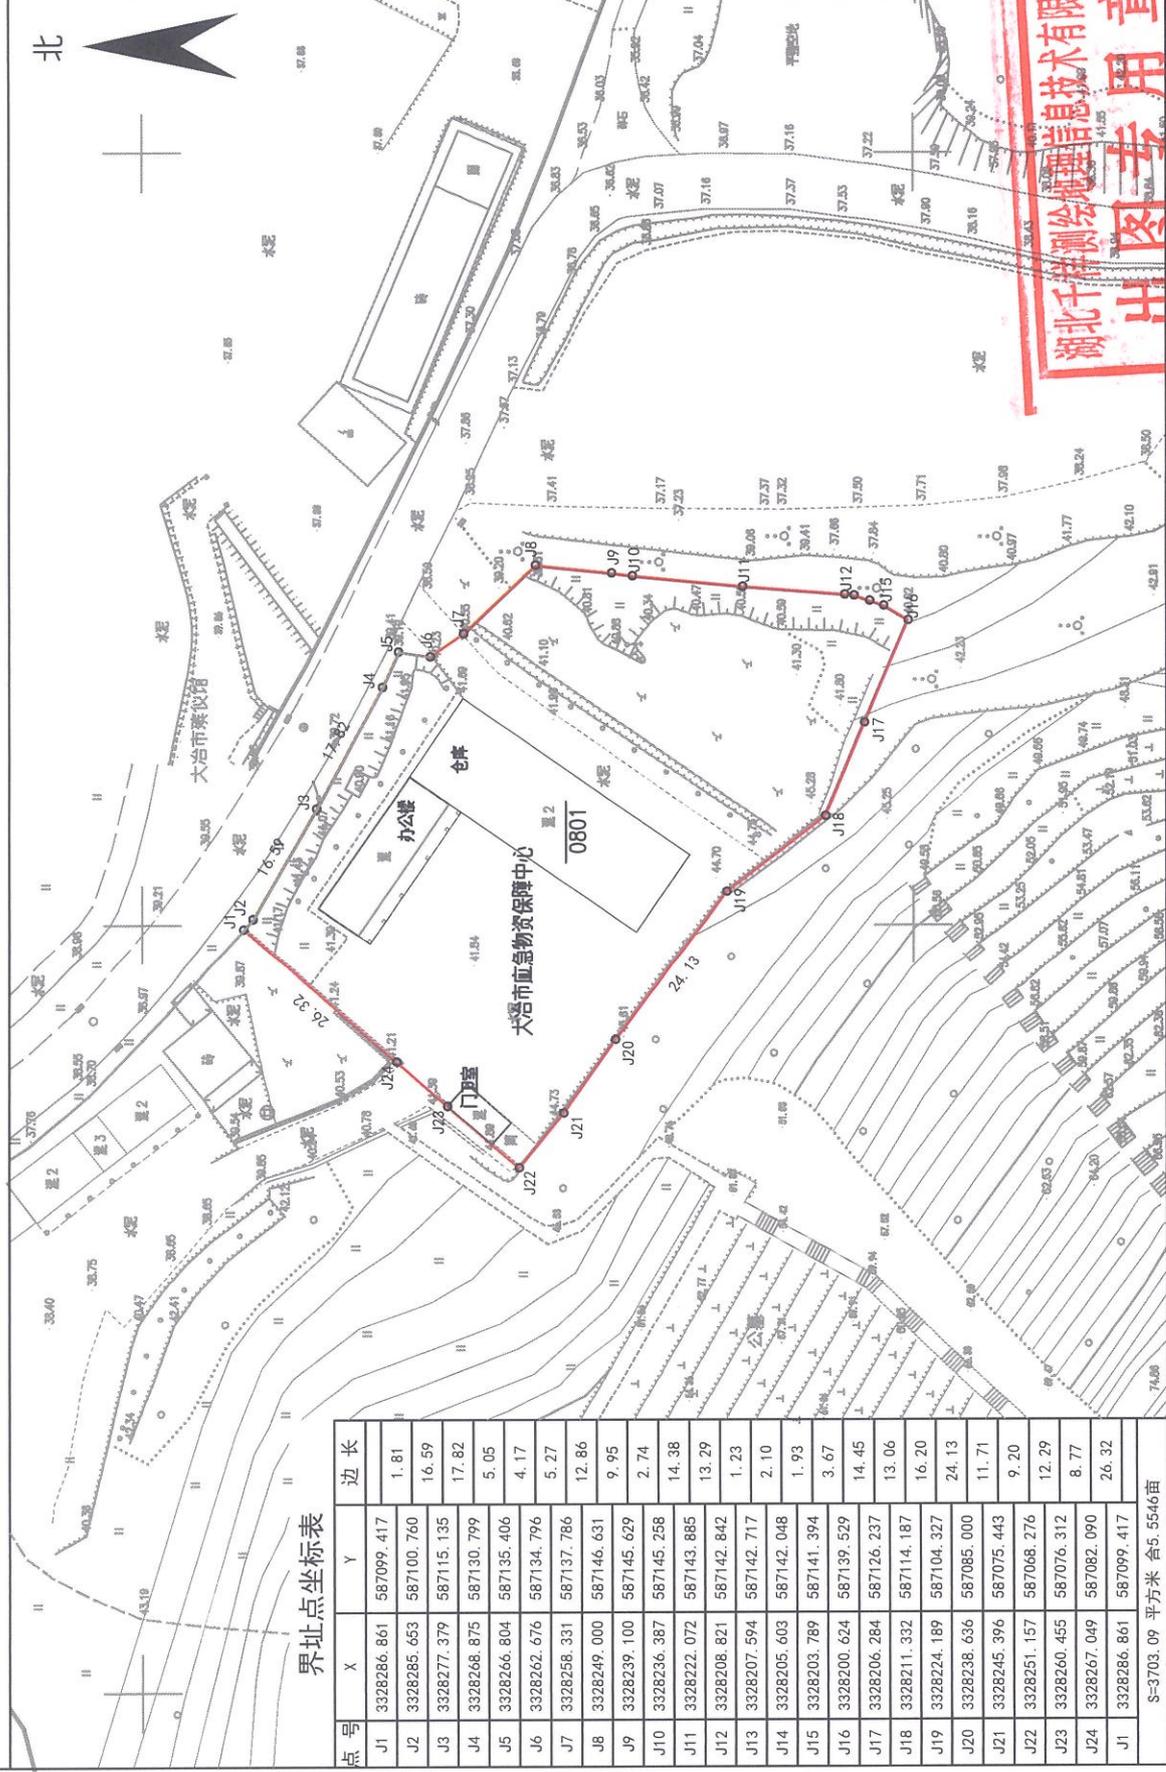

界址点坐标表

点号	X	Y	边长
J1	3328286.861	587099.417	1.81
J2	3328285.653	587100.760	16.59
J3	3328277.379	587115.135	17.82
J4	3328268.875	587130.799	5.05
J5	3328266.804	587135.406	4.17
J6	3328262.676	587134.796	5.27
J7	3328258.331	587137.786	12.86
J8	3328249.000	587146.631	9.95
J9	3328239.100	587145.629	2.74
J10	3328236.387	587145.258	14.38
J11	3328222.072	587143.885	13.29
J12	3328208.821	587142.842	1.23
J13	3328207.594	587142.717	2.10
J14	3328205.603	587142.048	1.93
J15	3328203.789	587141.394	3.67
J16	3328200.624	587139.529	14.45
J17	3328206.284	587126.237	13.06
J18	3328211.332	587114.187	16.20
J19	3328224.189	587104.327	24.13
J20	3328238.636	587085.000	11.71
J21	3328245.396	587075.443	9.20
J22	3328251.157	587068.276	12.29
J23	3328260.455	587076.312	8.77
J24	3328267.049	587082.090	26.32
J1	3328286.861	587099.417	

S=3703.09 平方米 合5.5546亩

绘图日期: 2025年11月20日  
审核日期: 2025年11月20日

2000国家大地坐标系

1:1000

**湖北千祥测绘地理信息技术有限公司**  
**出图专用章**  
绘图员: 汪证杰 测资字42510670  
审核员: 李卫国