


挖方

14.2	108.0	238.8	415.0	490.5	495.0	329.1	1332.4	1600.1	1866.2	1461.0	1130.0	1033.6	842.6	324.3	452.3	1039.3	1260.0	1426.0	2608.1	1132.0	3022.5	3048.3	2437.7	181.3	24060.1	171.5	30754.4	挖方100米120m
------	-------	-------	-------	-------	-------	-------	--------	--------	--------	--------	--------	--------	-------	-------	-------	--------	--------	--------	--------	--------	--------	--------	--------	-------	---------	-------	---------	------------

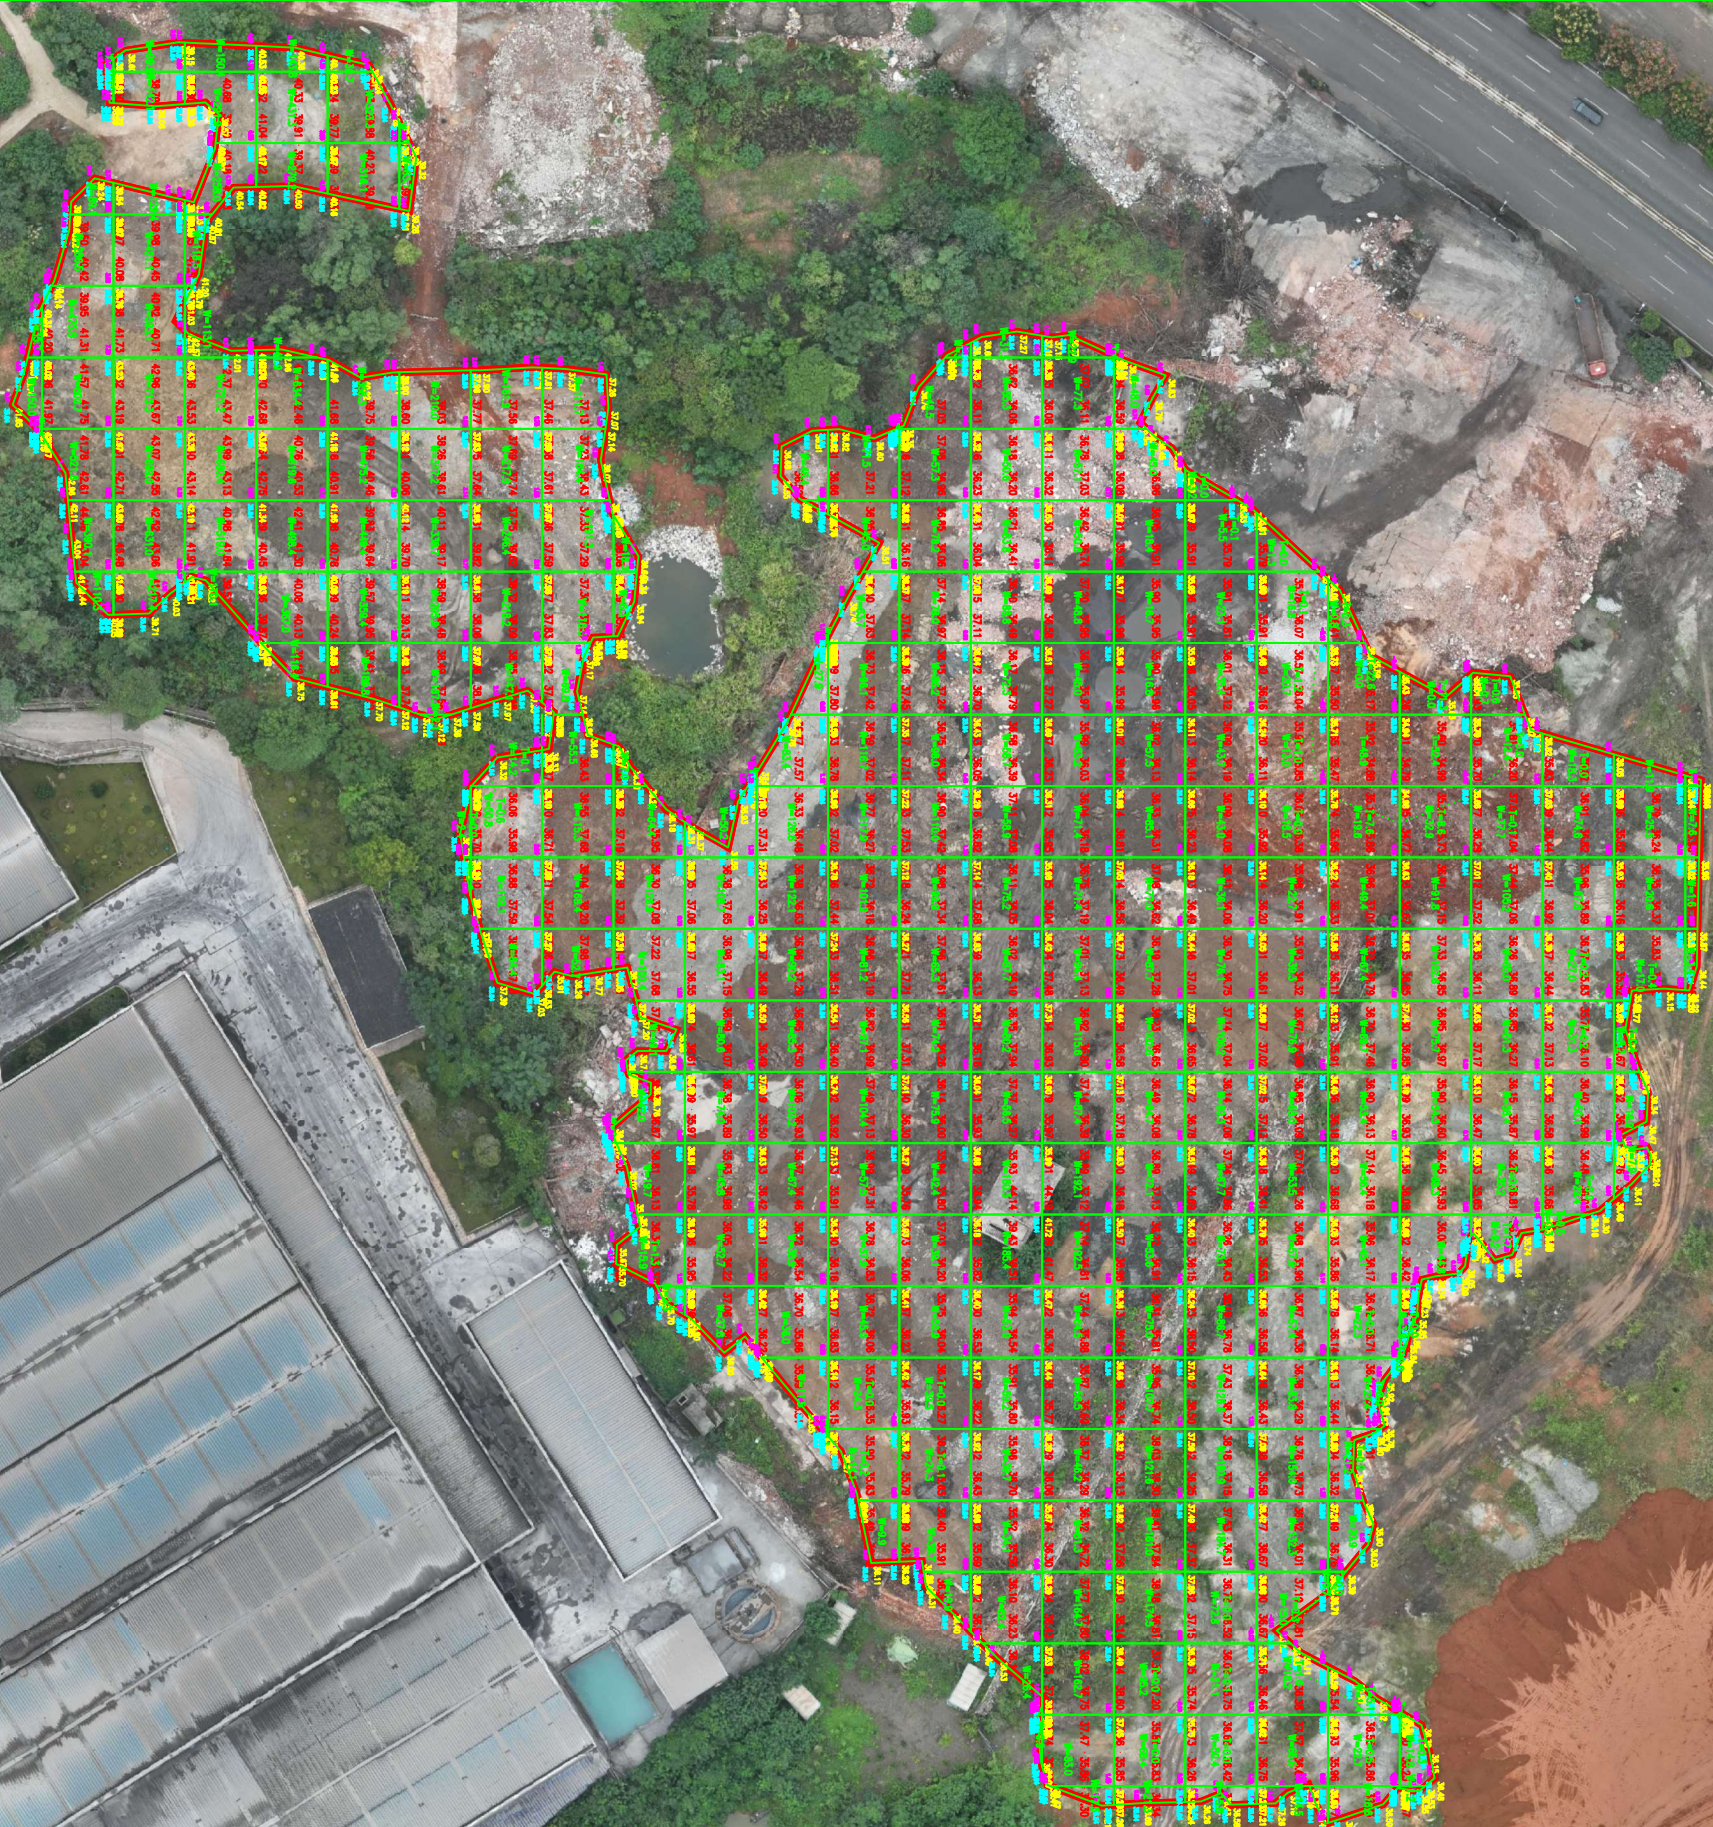

注：按现场实测标高35.84米计算

填方