

宗地图


单位: m.m²

宗地编号:

土地权利人: 大冶市丰畅商贸集团有限公司

地籍图号: 3321.20-38579.75

宗地面积: 1628.36 M²

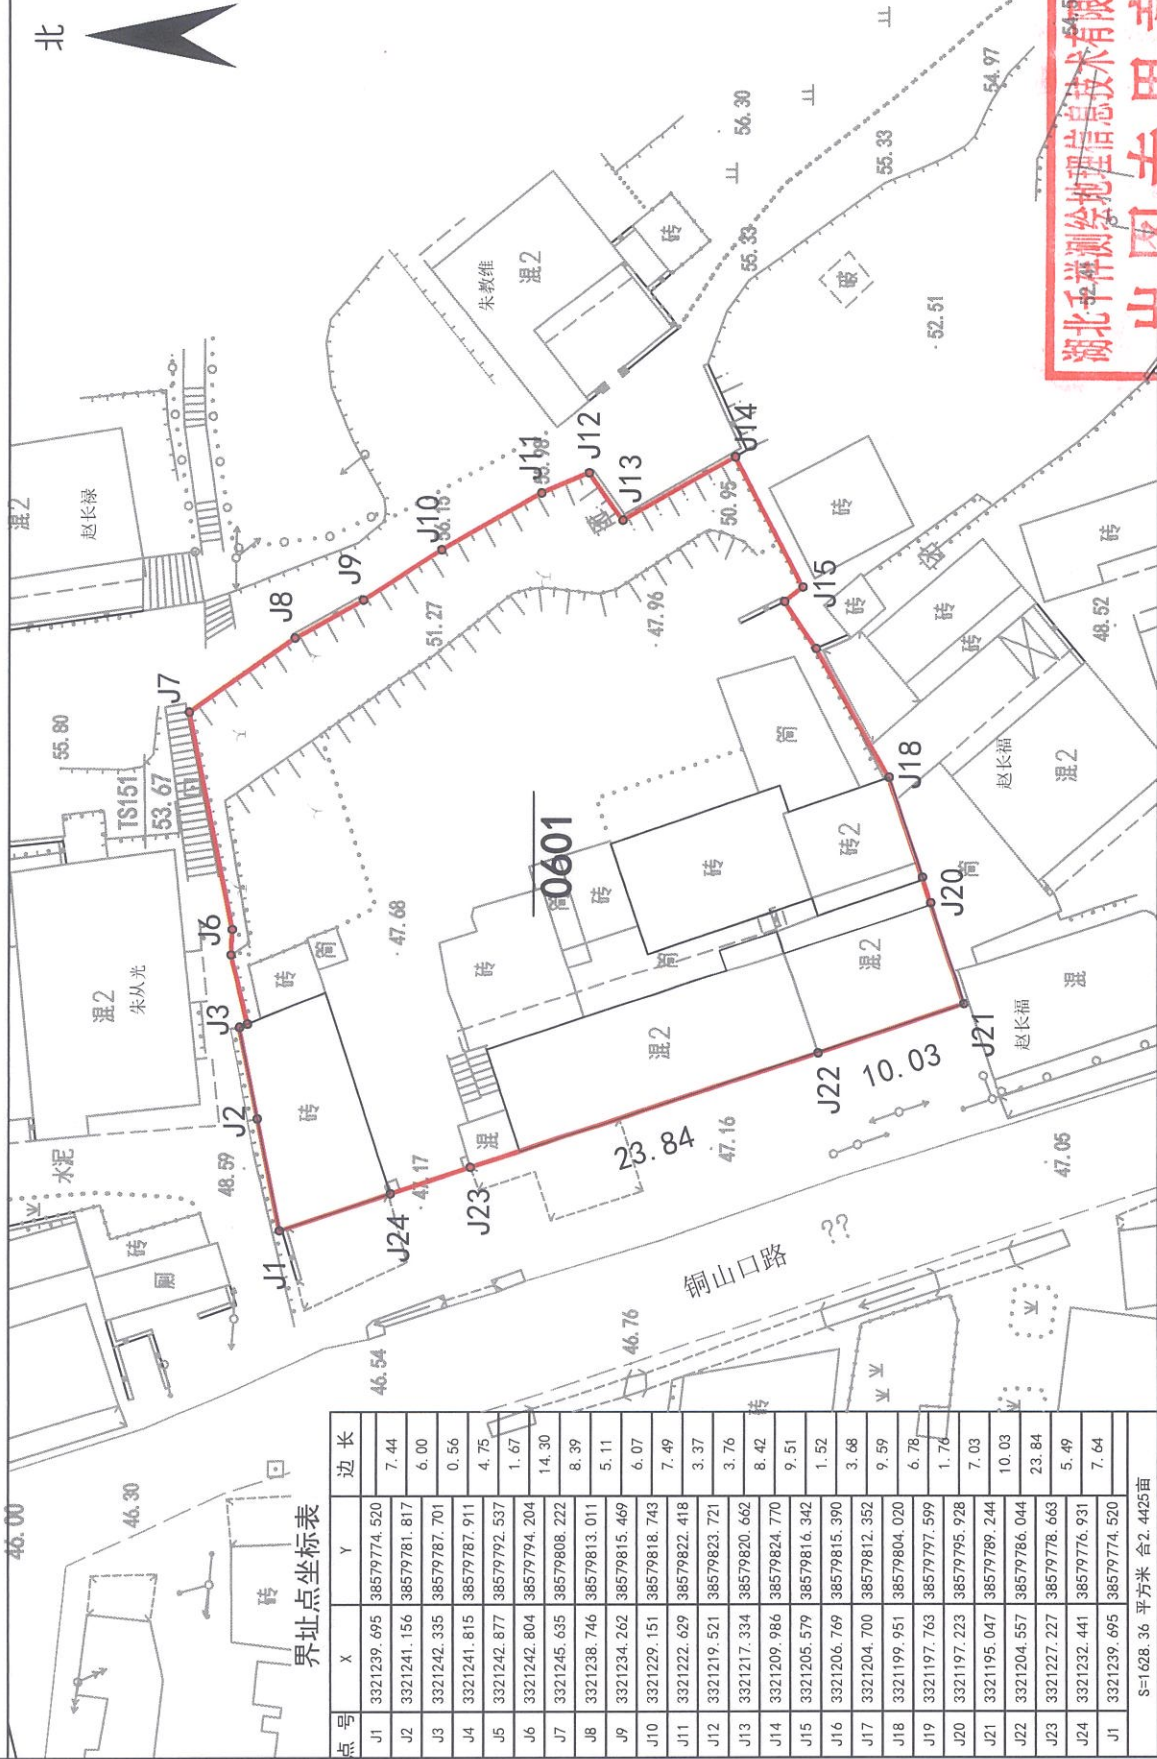

界址点坐标表

点号	X	Y	边长
J1	3321239.695	38579774.520	7.44
J2	3321241.156	38579781.817	6.00
J3	3321242.335	38579787.701	0.56
J4	3321241.815	38579787.911	4.75
J5	3321242.877	38579792.537	1.67
J6	3321242.804	38579794.204	14.30
J7	3321245.635	38579808.222	8.39
J8	3321238.746	38579813.011	5.11
J9	3321234.262	38579815.469	6.07
J10	3321229.151	38579818.743	7.49
J11	3321222.629	38579822.418	3.37
J12	3321219.521	38579823.721	3.76
J13	3321217.334	38579820.662	8.42
J14	3321209.986	38579824.770	9.51
J15	3321205.579	38579816.342	1.52
J16	3321206.769	38579815.390	3.68
J17	3321204.700	38579812.352	9.59
J18	3321199.951	38579804.020	6.78
J19	3321197.763	38579797.599	1.76
J20	3321197.223	38579795.928	7.03
J21	3321195.047	38579789.244	10.03
J22	3321204.557	38579786.044	23.84
J23	3321227.227	38579778.663	5.49
J24	3321232.441	38579776.931	7.64
J1	3321239.695	38579774.520	

S=1628.36 平方米 合2.4425亩

绘图日期: 2025年10月22日
审核日期: 2025年10月22日
2000国家大地坐标系

1:500

湖北千祥测绘地理信息技术有限公司
出图专用章
绘图员: 汪杰
审核员: 李卫国
测资字42510670