


宗 地 图

单位: m²

宗地代码:
所在图幅号: 3331.50-593.25

土地权利人: 大冶市胜辉资产经营管理有限公司
宗地面积: 462.63平方米

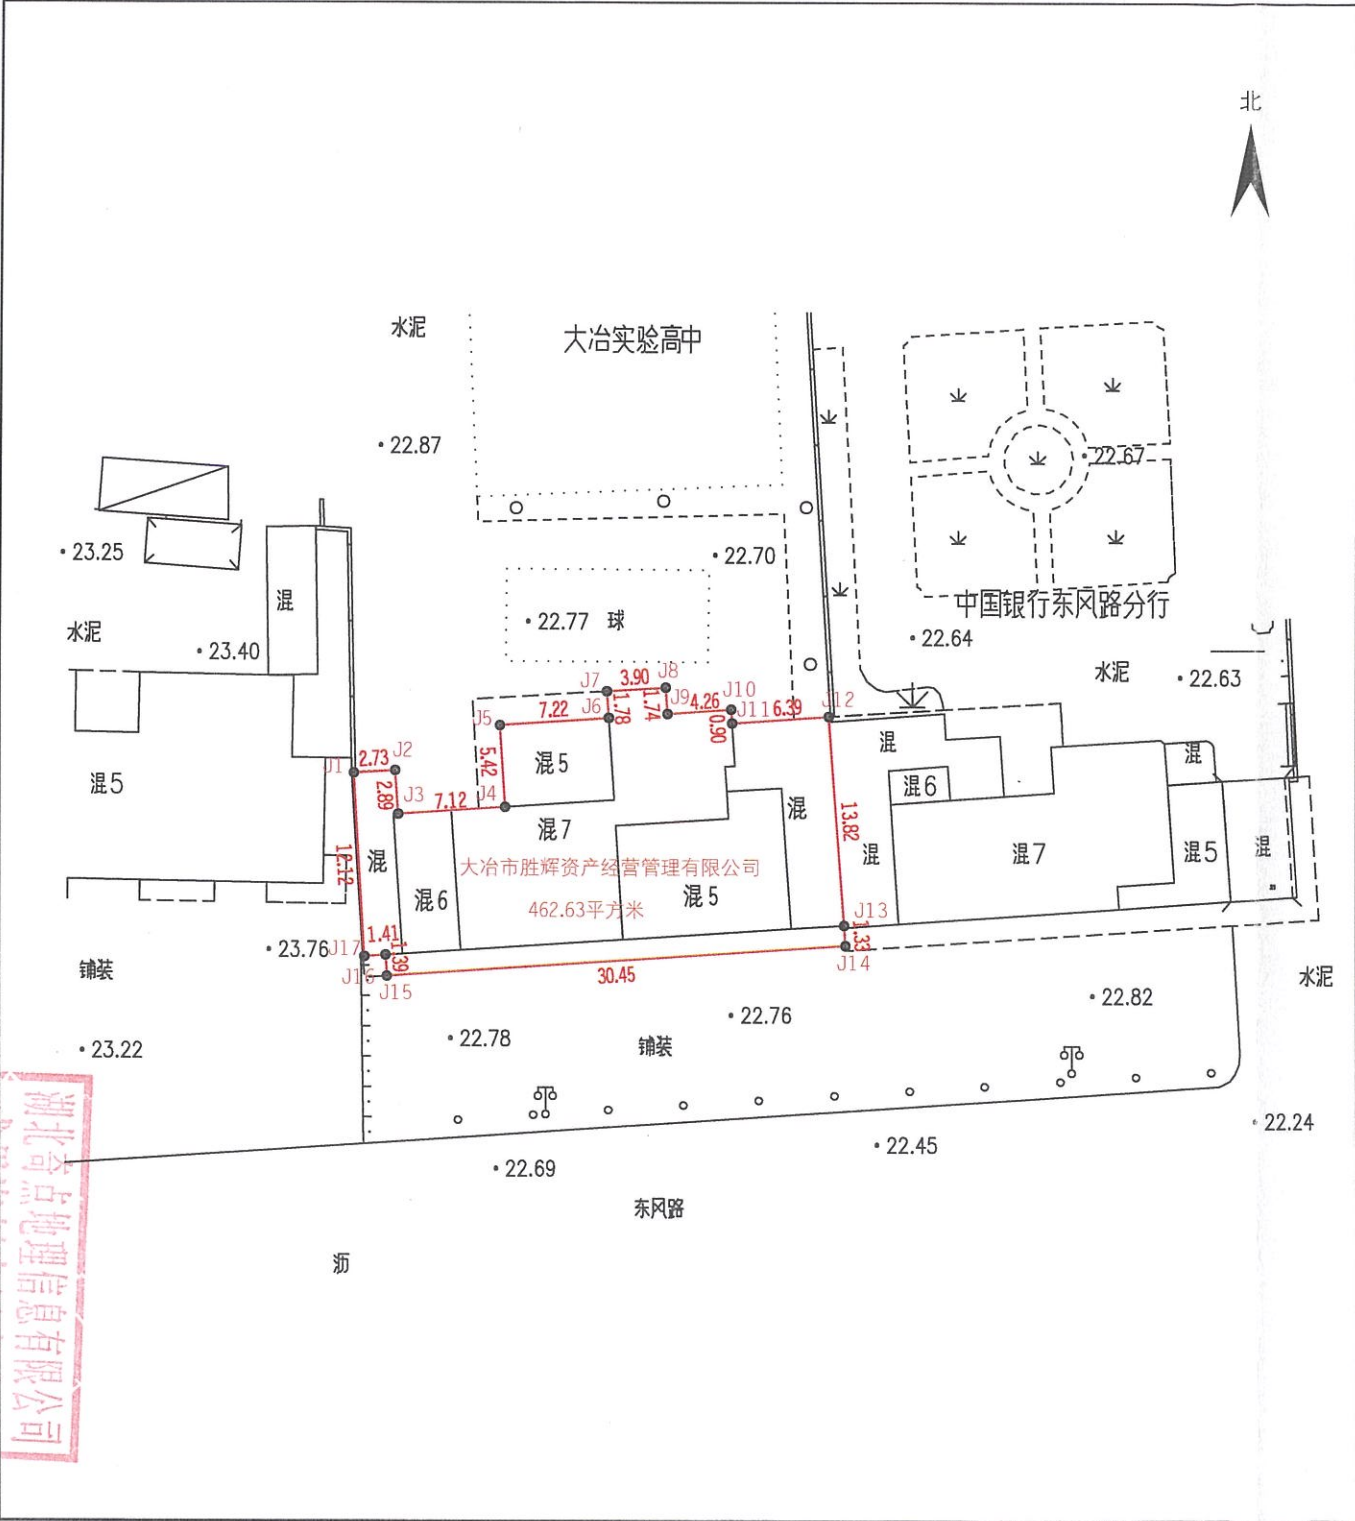

国家2000大地坐标系, 2025年7月解析法测绘界址点
制图日期: 2025年7月
审核日期:

1:500

制图者: 赵忠垚
审核者:

界 址 点 成 果 表

第 1 页
共 1 页

宗 地 号
宗 地 名 大冶市胜辉资产经营管理有限公司
宗 地 面 积 (平方米) 462.63
建 筑 占 地 (平方米)

界 址 点 坐 标

序 号	点 号	坐 标		边 长
		x (m)	y (m)	
1	J1	3331658.482	593281.100	
2	J2	3331658.662	593283.822	2.73
3	J3	3331655.779	593284.024	2.89
4	J4	3331656.244	593291.124	7.12
5	J5	3331661.654	593290.770	5.42
6	J6	3331662.127	593297.979	7.22
7	J7	3331663.898	593297.863	1.78
8	J8	3331664.153	593301.759	3.90
9	J9	3331662.414	593301.873	1.74
10	J10	3331662.704	593306.120	4.26
11	J11	3331661.801	593306.181	0.90
12	J12	3331662.242	593312.560	6.39
13	J13	3331648.462	593313.584	13.82
14	J14	3331647.133	593313.660	1.33
15	J15	3331645.091	593283.280	30.45
16	J16	3331646.479	593283.192	1.39
17	J17	3331646.384	593281.780	1.41
1	J1	3331658.482	593281.100	12.12

制表: 审核: 2025 年 7 月 30 日