

宗地图


单位: m.m²

土地权利人: 大冶市机关事务服务中心

宗地面积: 1086.57 M²

宗地编号:

地籍图号: 3327.20-38589.00

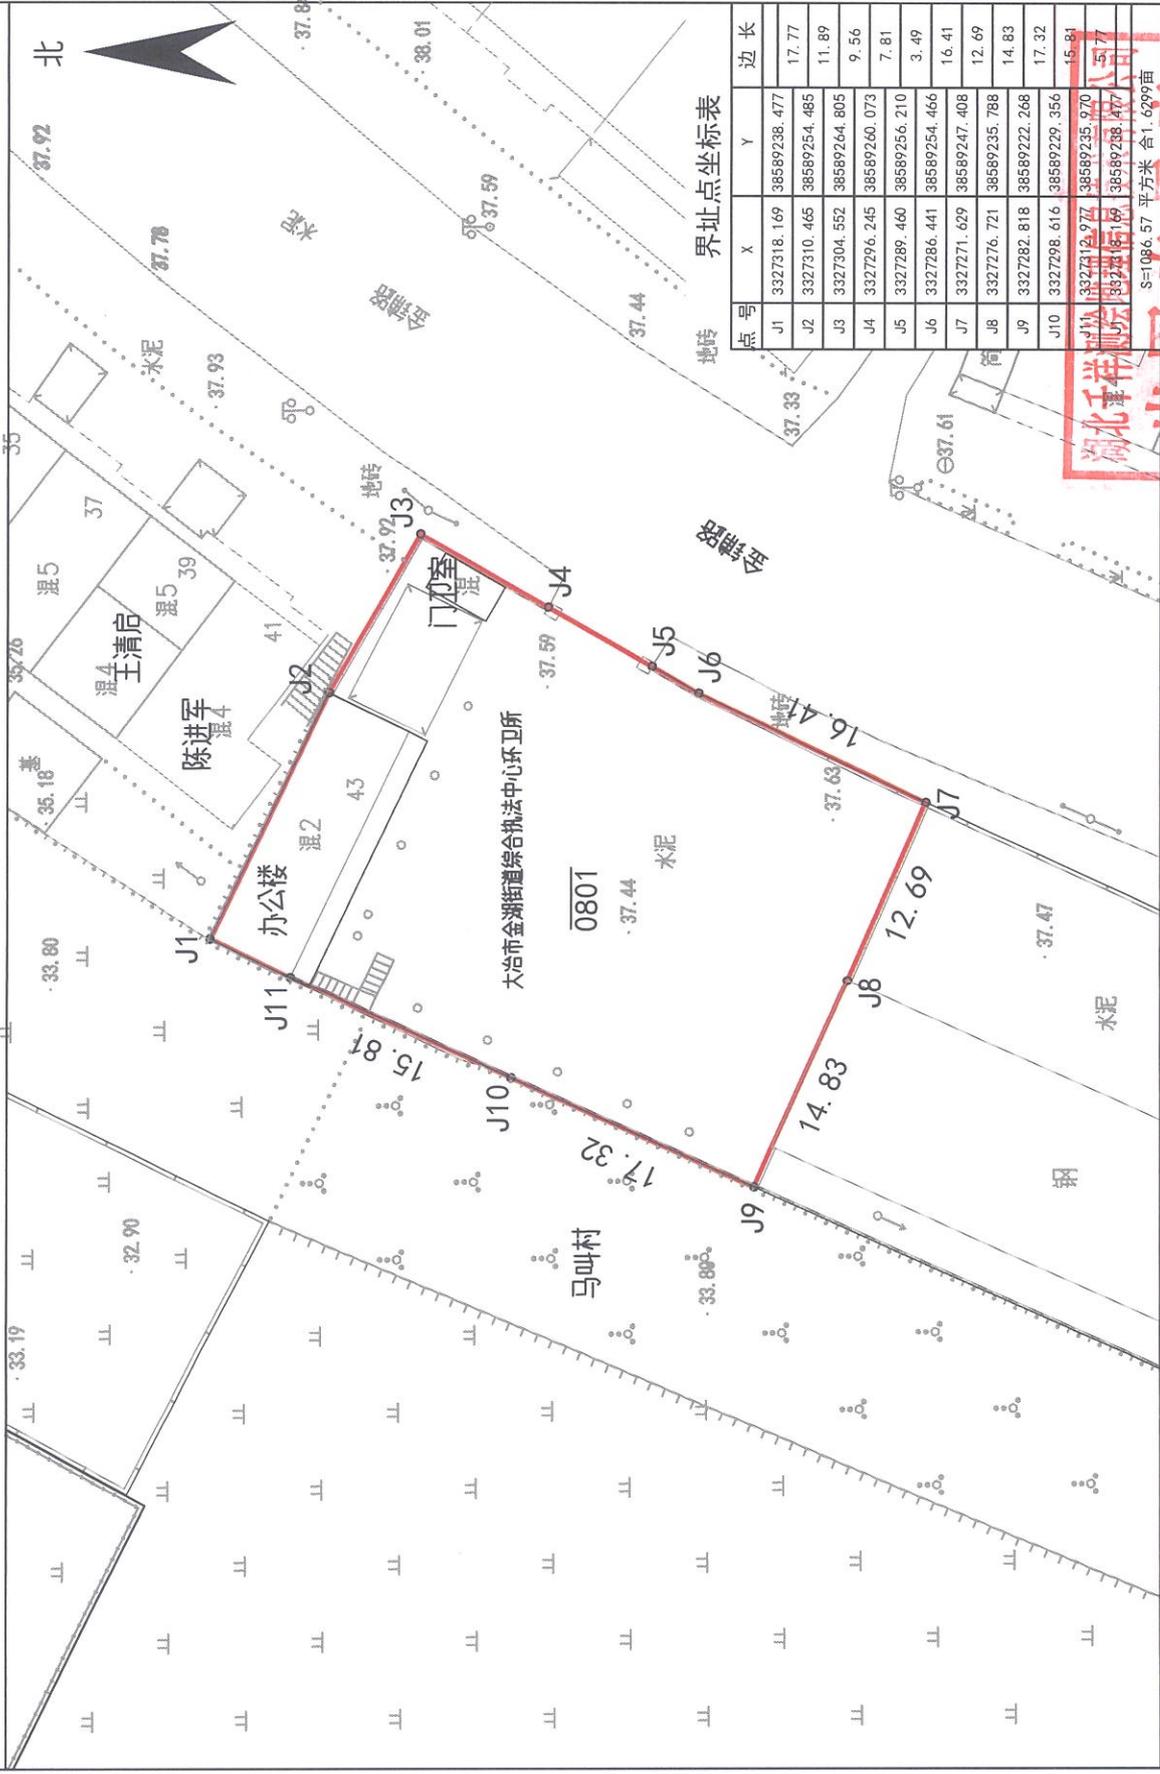

界址点坐标表

点号	X	Y	边长
J1	3327318.169	38589238.477	17.77
J2	3327310.465	38589254.485	11.89
J3	3327304.552	38589264.805	9.56
J4	3327296.245	38589260.073	7.81
J5	3327289.460	38589256.210	3.49
J6	3327286.441	38589254.466	16.41
J7	3327271.629	38589247.408	12.69
J8	3327276.721	38589235.788	14.83
J9	3327282.818	38589222.268	17.32
J10	3327298.616	38589229.356	15.81
J11	3327312.977	38589235.970	5.77

湖北正祥测绘有限公司
S=1086.57 平方米 合1.6299亩

出图专用章

1:500

绘图日期: 2025年11月20日
审核日期: 2025年11月20日
2000国家大地坐标系

绘图员: 汪杰
审核员: 蔡卫国 42510670