

宗地图


单位: m.m²

宗地编号:

地籍图号: 3321.50-38571.25

土地权利人: 纪宏春

宗地面积: 57.20平方米

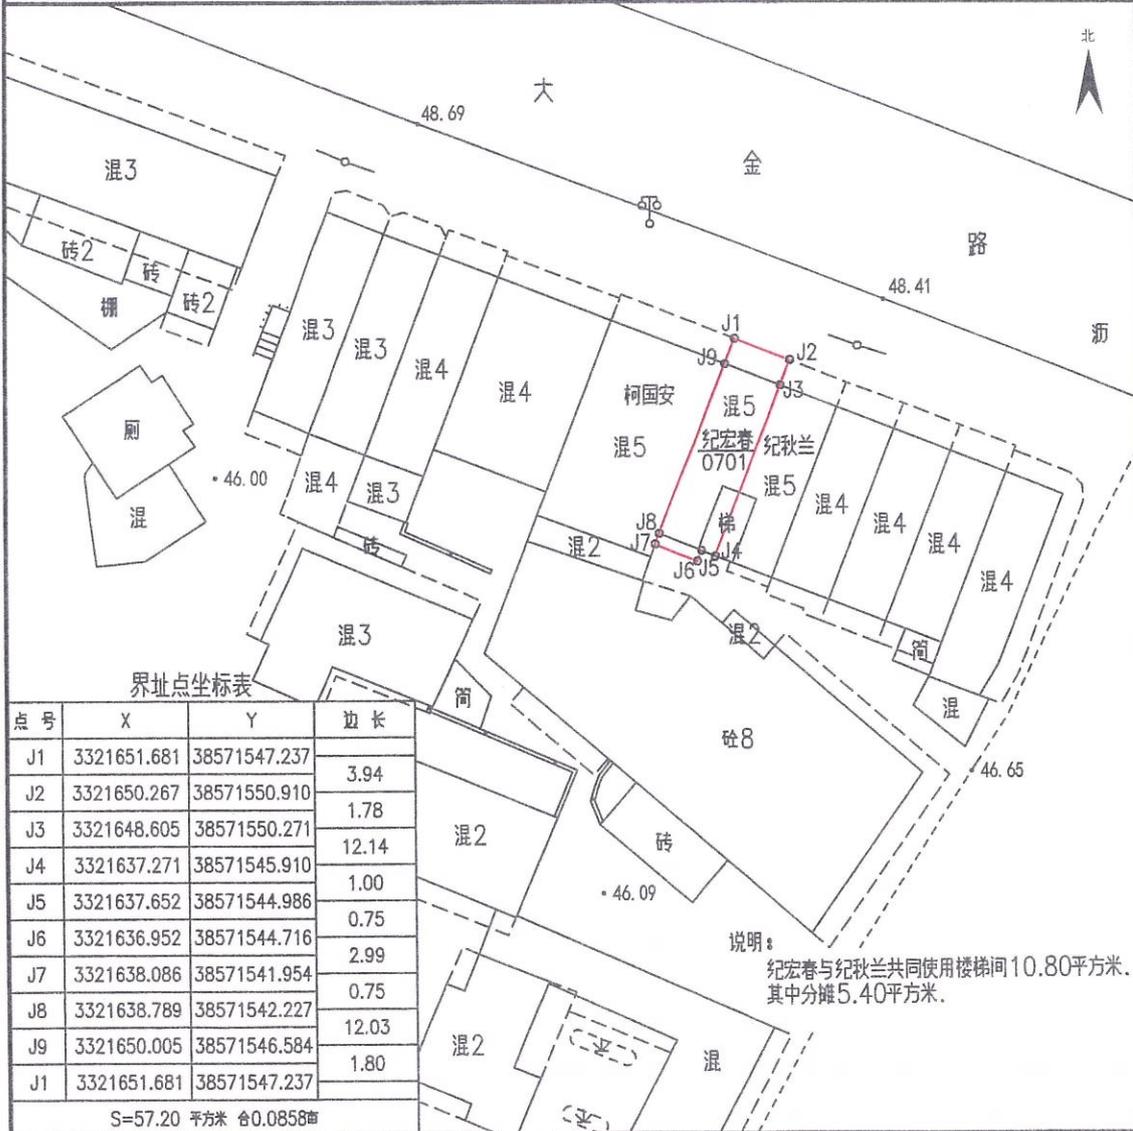

黄石蓝图测绘有限公司

界址点坐标表

点号	X	Y	边长
J1	3321651.681	38571547.237	3.94
J2	3321650.267	38571550.910	1.78
J3	3321648.605	38571550.271	12.14
J4	3321637.271	38571545.910	1.00
J5	3321637.652	38571544.986	0.75
J6	3321636.952	38571544.716	2.99
J7	3321638.086	38571541.954	0.75
J8	3321638.789	38571542.227	12.03
J9	3321650.005	38571546.584	1.80
J11	3321651.681	38571547.237	

S=57.20 平方米 合0.0858亩

说明:
纪宏春与纪秋兰共同使用楼梯间10.80平方米, 其中分摊5.40平方米。

2026年3月解析法测绘界址点
绘图日期: 2026年3月6日
审核日期: 2026年3月9日
2000国家大地坐标系

1:500

黄石蓝图测绘有限公司
测量员: 曹庆景
绘图员: 李海成
审核员: 黄朝尚