



路边毛石挡土墙剖面图 1:50  
说明: 总长37.2m

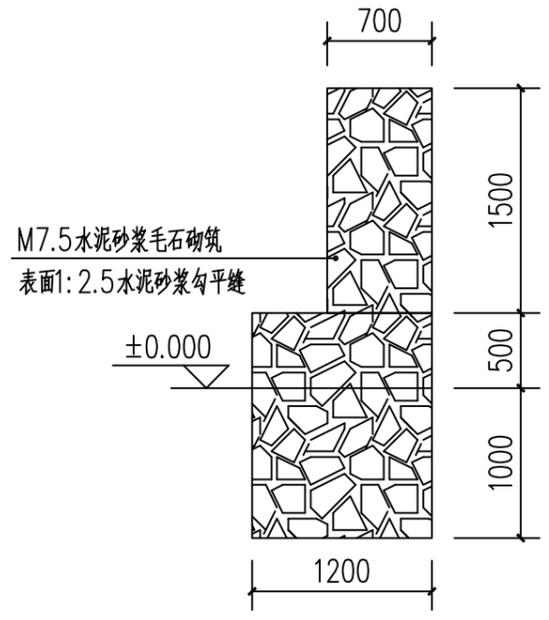


池塘边毛石挡土墙剖面图 1:50  
说明: 总长74.3m


- 其他说明:
- 1、池塘抽水3昼夜
  - 2、池塘挖淤泥、流砂2000.1m<sup>3</sup>及外运
  - 3、DN300混凝土管(承插式)8m长
  - 4、DN500混凝土管(承插式)2m长
  - 5、砖砌闸门(尺寸: 0.5m×0.5m×0.5m, 壁厚240mm)2座
  - 6、波形栏杆拆除11m

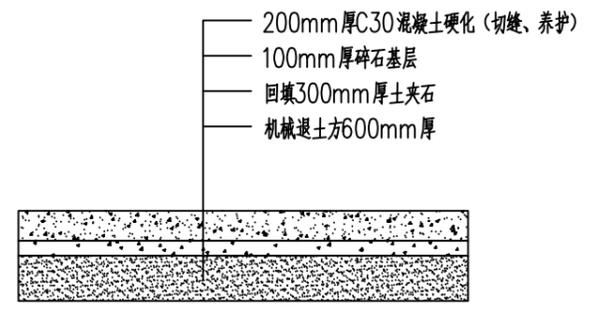

道路硬化剖面图 1:50  
说明: 道路总长度: 194m, 宽3m

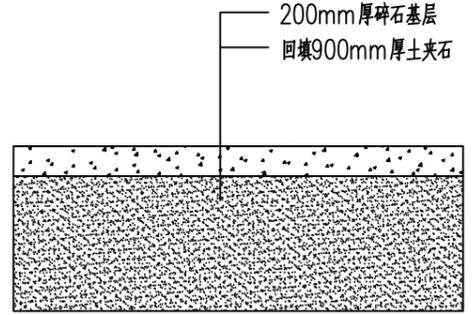


碎石路面剖面图 1:50  
说明: 道路总长度: 22m, 宽8m

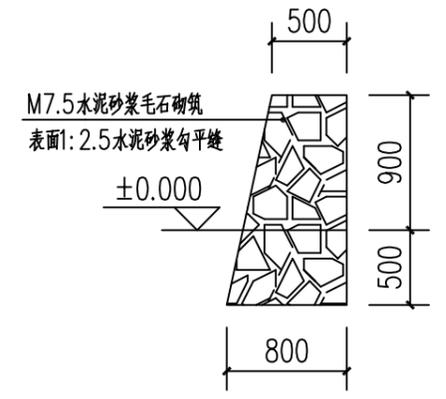

碎石路面毛石挡土墙剖面图 1:50  
说明: 总长74.3m

建设单位	大冶市金山店镇龙口村村民委员会
工程名称	大冶市金山店镇龙口村柯晏进湾相邻塘改造及道路硬化项目

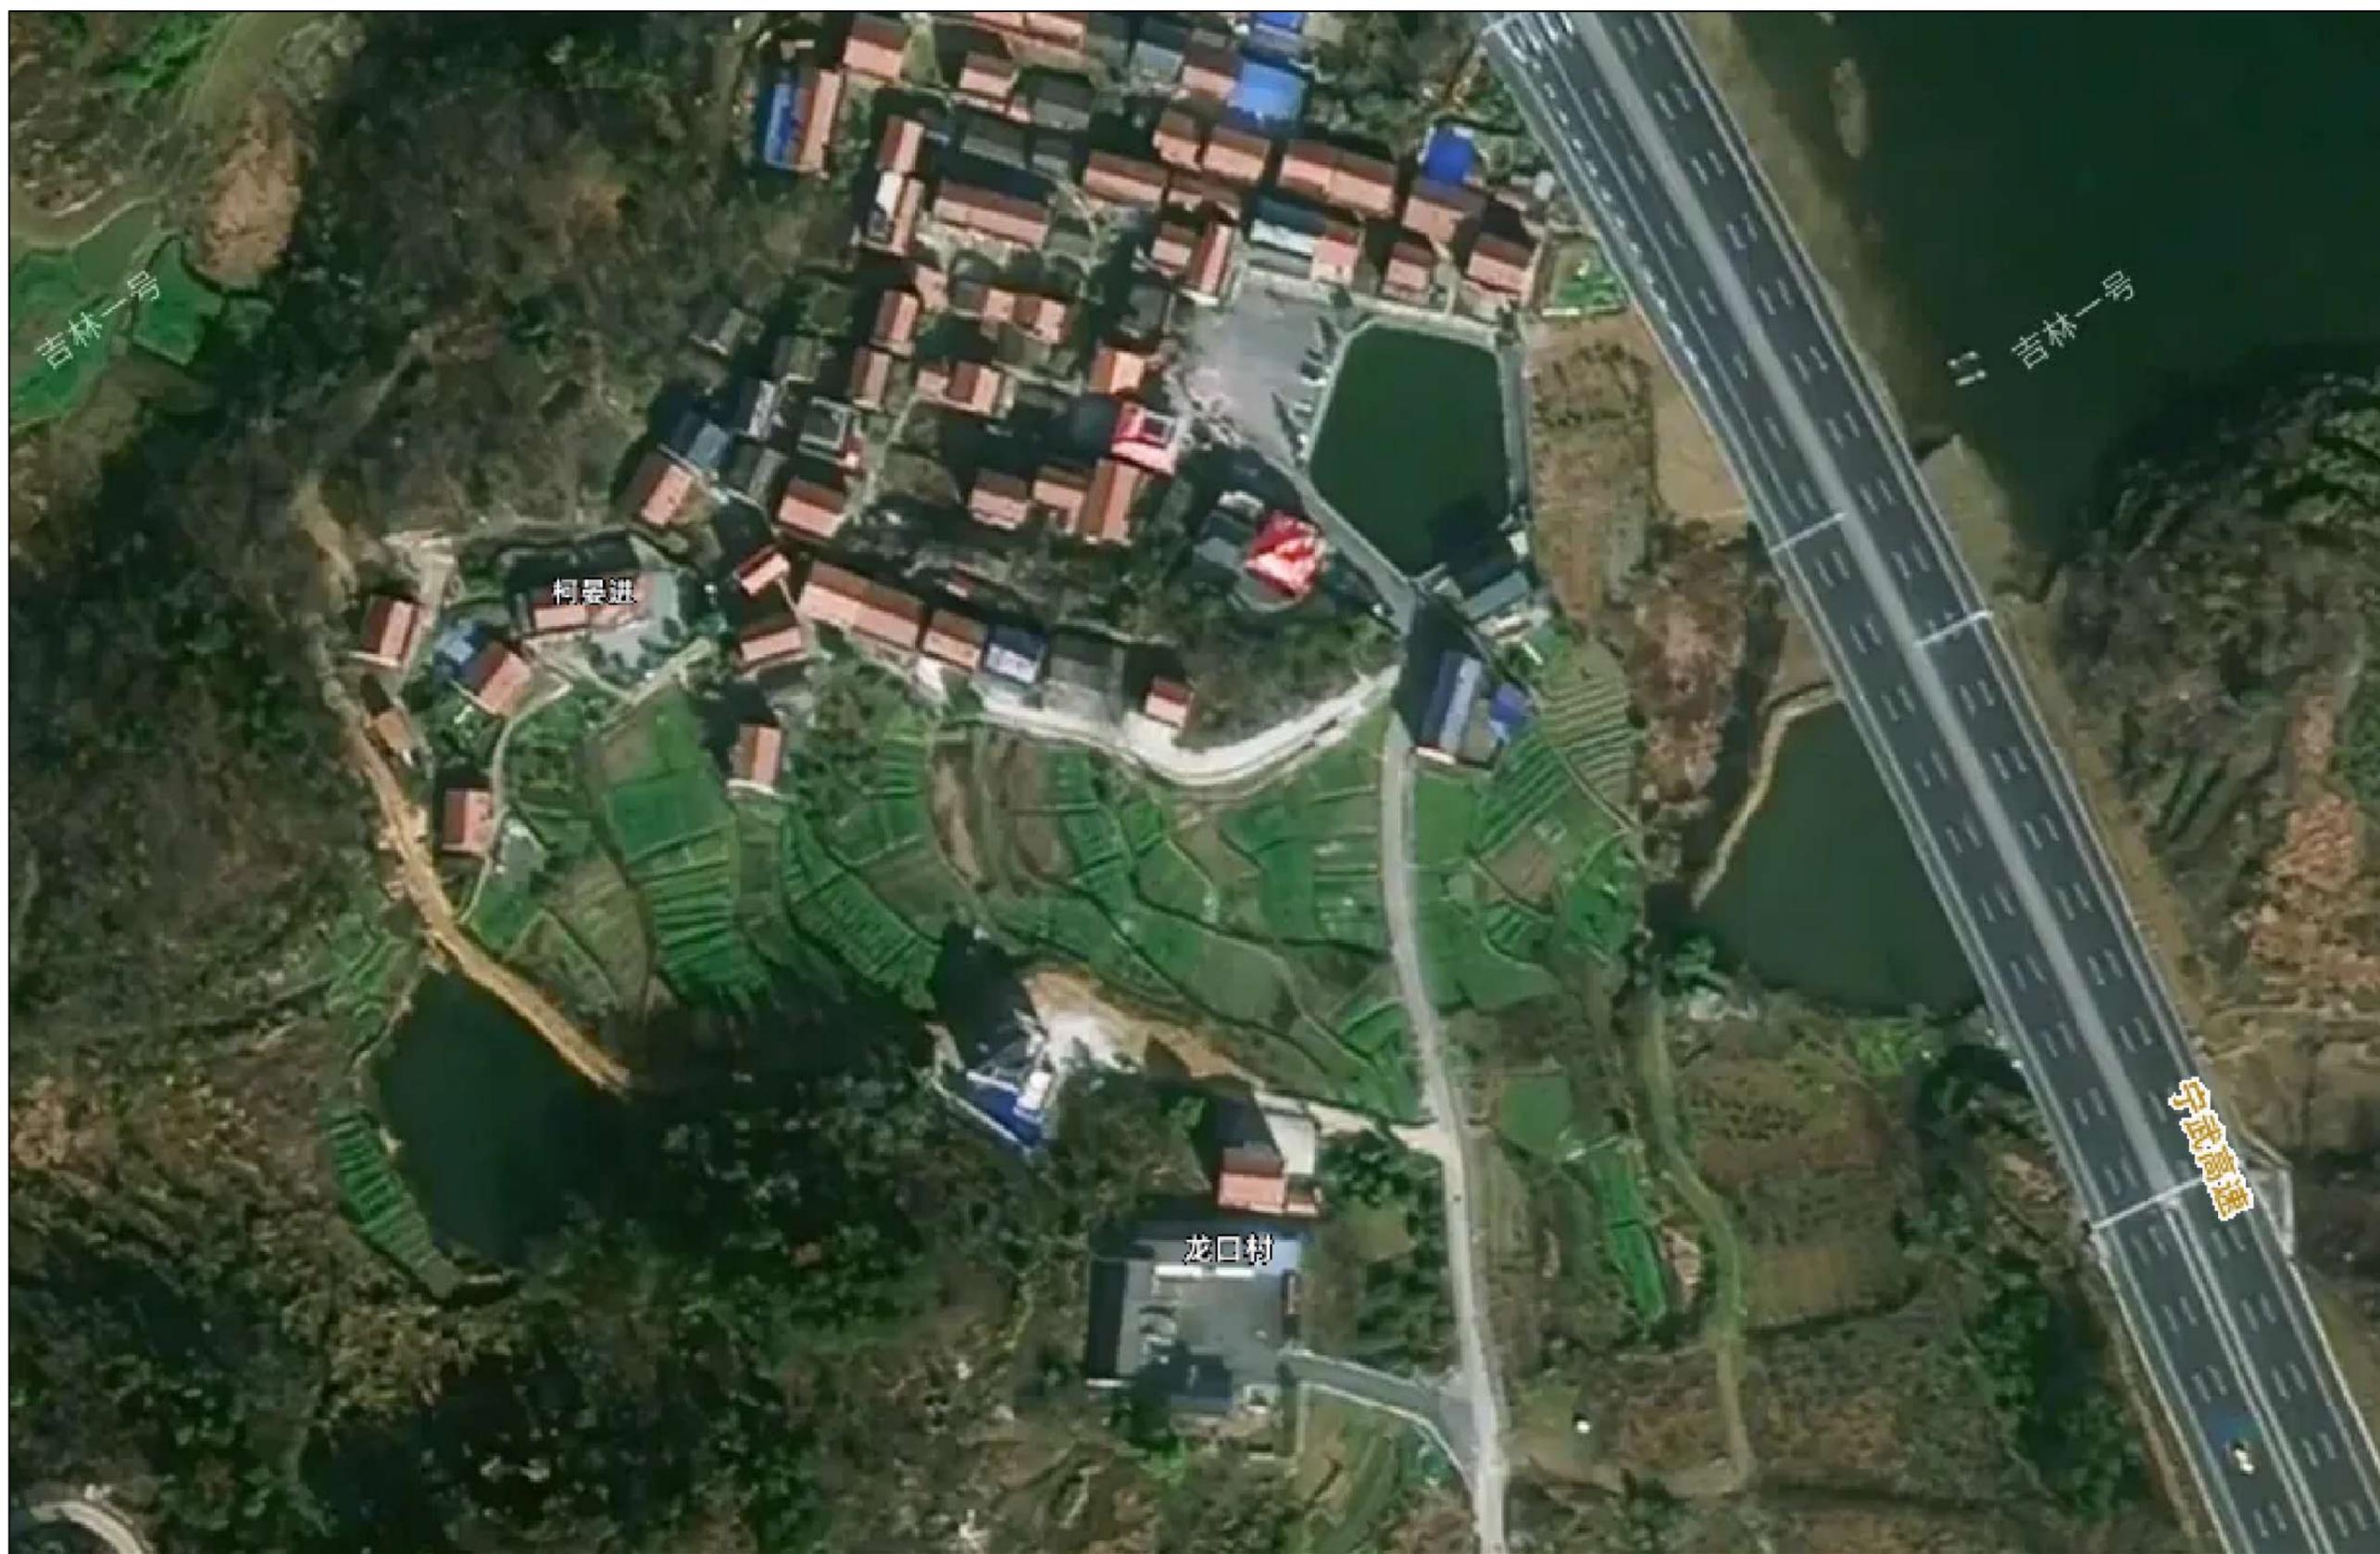

建设单位	大冶市金山店镇龙口村村民委员会
工程名称	大冶市金山店镇龙口村柯晏进湾相邻塘改造及道路硬化项目