

宗地图


单位: m.²

宗地编号:

权利人: 袁翠英

地籍图号: 3332.80-593.75

宗地面积: 119.23 平方米

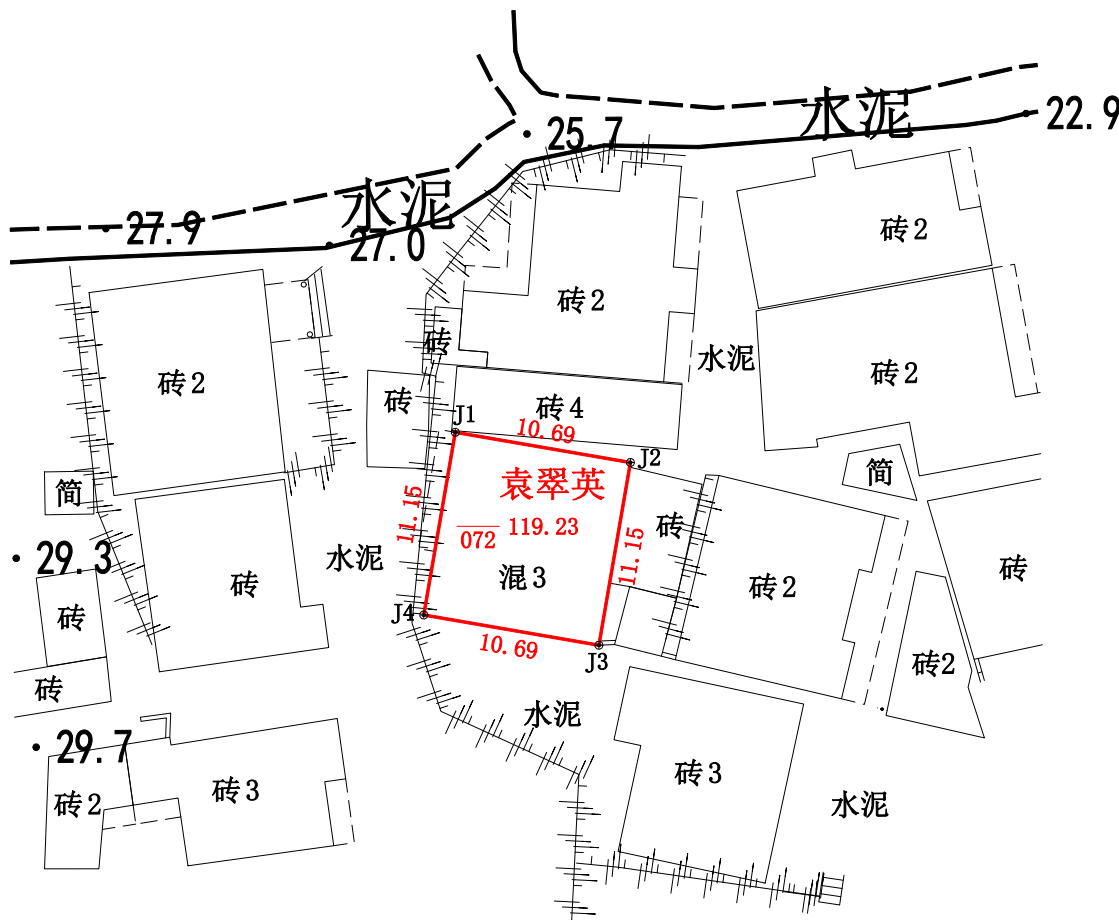

界址点坐标表

点号	X	Y	边长
J1	3332975.948	593917.319	10.69
J2	3332974.130	593927.854	
J3	3332963.140	593925.957	11.15
J4	3332964.958	593915.423	10.69
J1	3332975.948	593917.319	11.15
S=119.23 平方米 合0.1788亩			

湖北裕煌测绘有限公司

2025年11月解析法测绘界址点
 制图日期: 2025年11月7日
 审核日期: 2025年11月7日
 2000国家大地坐标系

1:500

绘图员: 曹荣
 审核员: 张兴林