

宗地图

单位: m.m²


宗地编号:

权利人: 黄明福

地籍图号: 3333.00-38593.75

宗地面积: 85.10平方米

北

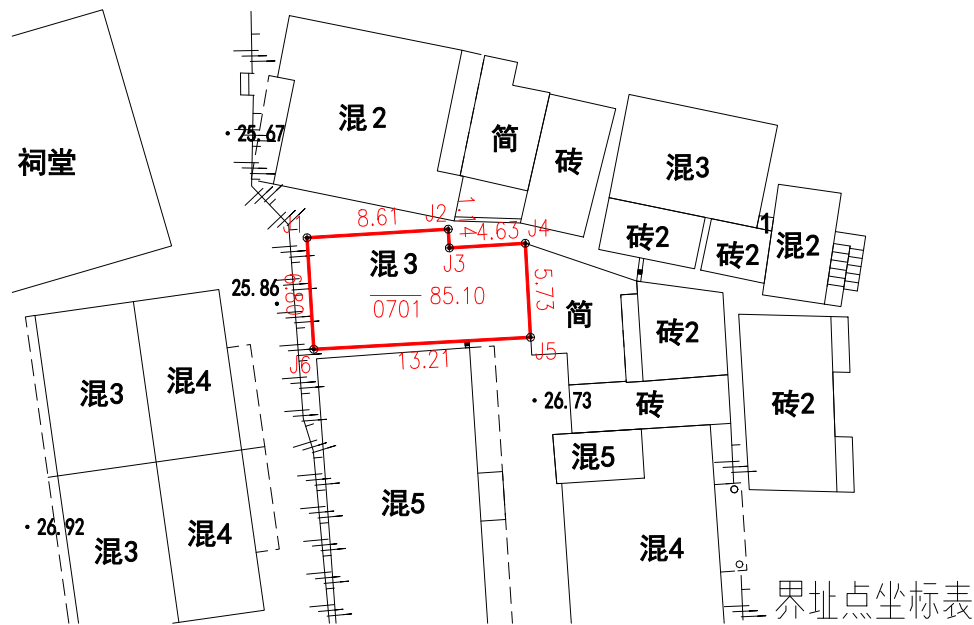

点号	X	Y	边长
J1	3333155.965	38593913.984	8.61
J2	3333156.486	38593922.576	
J3	3333155.347	38593922.645	1.14
J4	3333155.627	38593927.266	4.63
J5	3333149.907	38593927.582	5.73
J6	3333149.178	38593914.396	13.21
J1	3333155.965	38593913.984	6.80
S=85.10 平方米 合0.1276亩			

2026年4月解析法测绘界址点
制图日期: 2026年4月
审核日期: 2026年4月
2000国家坐标系

1:500

绘图员: 曹荣
审核员: 祝小雷